

ГЕНЕРАЛЬНЫЙ ПЛАН


МУНИЦИПАЛЬНОЕ ОБРАЗОВАНИЕ СЕЛЬСКОЕ ПОСЕЛЕНИЕ "ДЕРЕВНЯ ГЛУХОВО" МЕДЫНСКОГО РАЙОНА КАЛУЖСКОЙ ОБЛАСТИ

"ФУНКЦИОНАЛЬНОЕ ЗОНИРОВАНИЕ ТЕРРИТОРИИ"

БОРОВСКИЙ РАЙОН

МАЛОАРХАНГЕЛЬСКИЙ РАЙОН

- ГРАНИЦЫ**
- МОУ "ДЕРЕВНЯ ГЛУХОВО"
 - РАЙОННЫЕ ГРАНИЦЫ
- ЦВЕТА**
- ЗЗН
 - ЗООС
 - ВОДНЫЕ ОБЪЕКТЫ
 - СЕЛЬСКОХОЗЯЙСТВЕННЫЕ УГОДАНИЯ
- ФУНКЦИОНАЛЬНЫЕ ЗОНЫ**
- ЖИЛЬЕ
 - ПРОМЫШЛЕННЫЕ И МАШИНОСТРОИТЕЛЬНЫЕ
 - ОБЩЕСТВЕННЫЕ
 - АДМИНИСТРАТИВНО-УПРАВЛЕНЧЕСКОЕ, КУЛЬТУРНО-ОБРАЗОВАТЕЛЬНОЕ, СПОРТИВНО-РЕКРЕАЦИОННОЕ, ОБЩЕСТВЕННЫЕ УСЛУГИ
 - ОБРАЗОВАТЕЛЬНЫЕ
 - ПРОМЫШЛЕННЫЕ И МАШИНОСТРОИТЕЛЬНЫЕ
 - С/Х ПРОИЗВОДСТВО
 - С/Х ПРОИЗВОДСТВО
 - С/Х ПРОИЗВОДСТВО
 - С/Х ПРОИЗВОДСТВО
- ГРАДИЕНТЫ И ИНФРАСТРУКТУРА**
- ТЕХНИЧЕСКИЕ
 - ТЕХНИЧЕСКИЕ
 - ТЕХНИЧЕСКИЕ
- ТЕХНИЧЕСКАЯ ИНФРАСТРУКТУРА**
- ТЕХНИЧЕСКИЕ
 - ТЕХНИЧЕСКИЕ
 - ТЕХНИЧЕСКИЕ
- ТЕХНИЧЕСКАЯ ИНФРАСТРУКТУРА**
- ТЕХНИЧЕСКИЕ
 - ТЕХНИЧЕСКИЕ
 - ТЕХНИЧЕСКИЕ
- ТЕХНИЧЕСКАЯ ИНФРАСТРУКТУРА**
- ТЕХНИЧЕСКИЕ
 - ТЕХНИЧЕСКИЕ
 - ТЕХНИЧЕСКИЕ

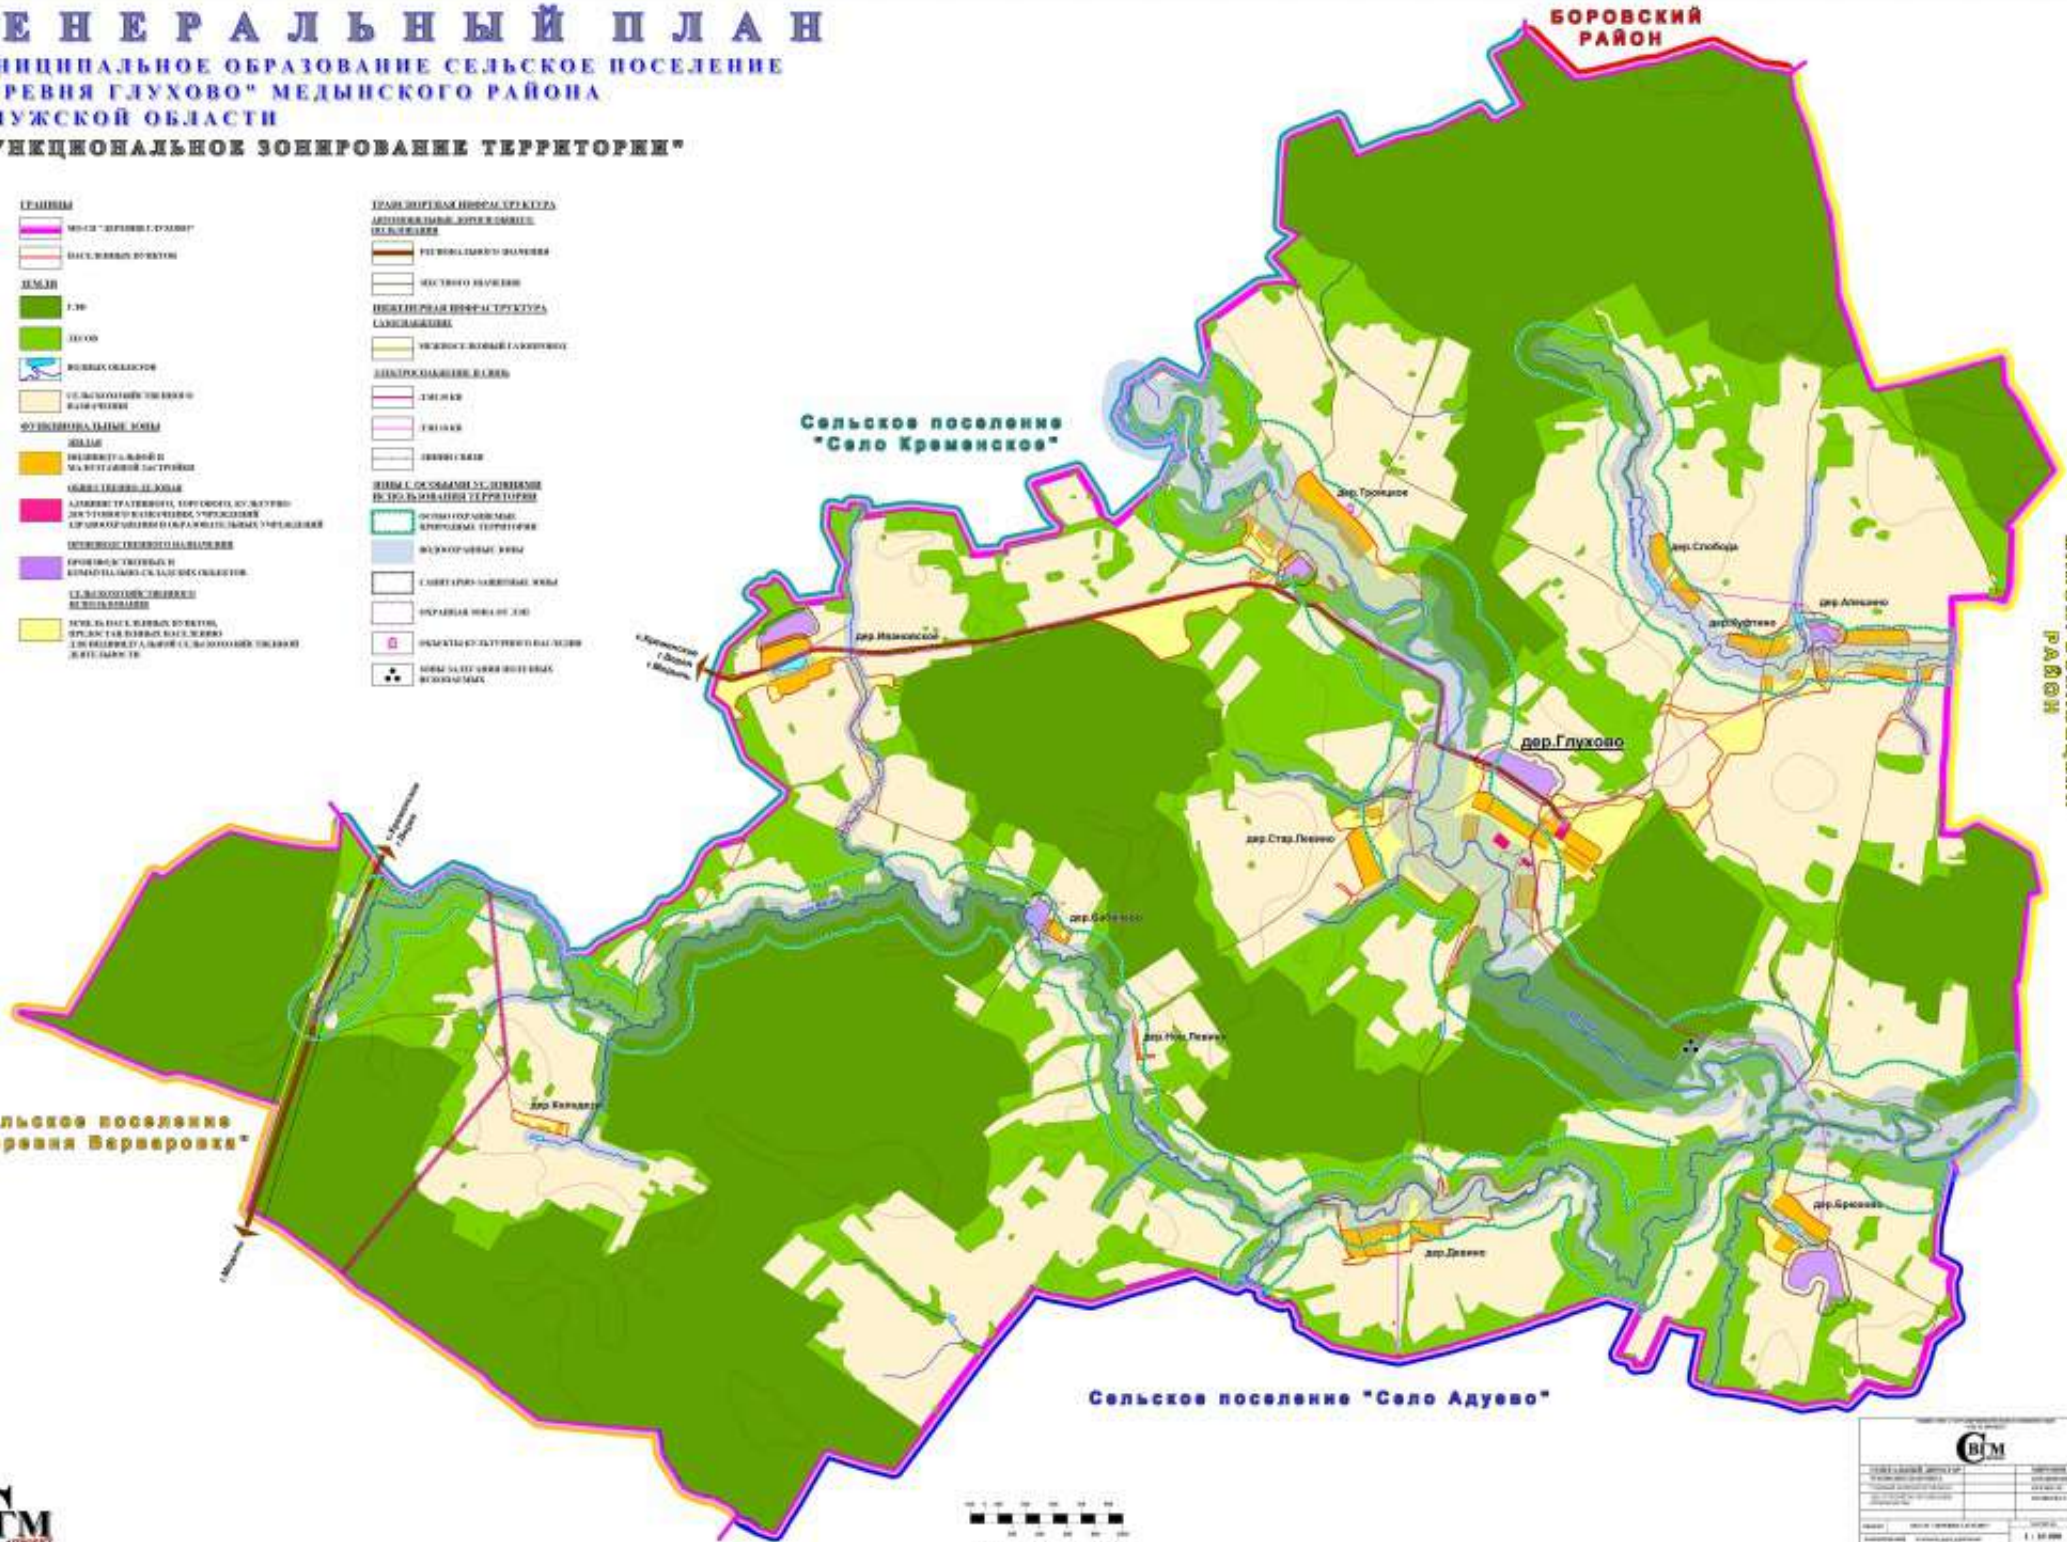

М 1:10 000 (1 см = 100 м)

СВГМ	
Исполнитель: СВГМ	Исполнитель: СВГМ
Масштаб: 1:10 000	Масштаб: 1:10 000
Дата: 2014	Дата: 2014