


# ГЕНЕРАЛЬНЫЙ ПЛАН

## МУНИЦИПАЛЬНОЕ ОБРАЗОВАНИЕ СЕЛЬСКОЕ ПОСЕЛЕНИЕ "ДЕРЕВНЯ ГУСЕВО" МЕДИНСКОГО РАЙОНА КАЛУЖСКОЙ ОБЛАСТИ

### "ФУНКЦИОНАЛЬНОЕ ЗОНИРОВАНИЕ ТЕРРИТОРИИ"

- |   |   |
|---|---|
| <b>ГРАНИЦЫ</b>  | <b>ВИДЫ ПЛОЩАДИ И РАСПОСЯТКИ</b>  |
| <ul style="list-style-type: none"> <li>■ МЕДИНСКОЕ РАЙОНА</li> <li>■ МОСКО-КАЛУЖСКИЙ РАЙОН</li> <li>■ ГРАНИЦА РАЙОНА</li> </ul>             | <ul style="list-style-type: none"> <li>■ МЕДИНСКОЕ РАЙОНА</li> <li>■ МОСКО-КАЛУЖСКИЙ РАЙОН</li> <li>■ ДРУГОЕ</li> </ul>                     |
| <b>АДМИНИСТРАТИВНЫЕ</b>   | <b>АДМИНИСТРАТИВНЫЕ</b>   |
| <ul style="list-style-type: none"> <li>■ МОСКО-КАЛУЖСКИЙ РАЙОН</li> <li>■ МОСКО-КАЛУЖСКИЙ РАЙОН</li> <li>■ МОСКО-КАЛУЖСКИЙ РАЙОН</li> </ul> | <ul style="list-style-type: none"> <li>■ МОСКО-КАЛУЖСКИЙ РАЙОН</li> <li>■ МОСКО-КАЛУЖСКИЙ РАЙОН</li> <li>■ МОСКО-КАЛУЖСКИЙ РАЙОН</li> </ul> |
| <b>ОБЪЕКТЫ КУЛЬТУРЫ</b>   | <b>ВИДЫ ПЛОЩАДИ И РАСПОСЯТКИ</b>  |
| <ul style="list-style-type: none"> <li>■ ПЛОЩАДЬ КУЛЬТУРЫ</li> <li>■ ПЛОЩАДЬ КУЛЬТУРЫ</li> <li>■ ПЛОЩАДЬ КУЛЬТУРЫ</li> </ul>                | <ul style="list-style-type: none"> <li>■ ПЛОЩАДЬ КУЛЬТУРЫ</li> <li>■ ПЛОЩАДЬ КУЛЬТУРЫ</li> <li>■ ПЛОЩАДЬ КУЛЬТУРЫ</li> </ul>                |
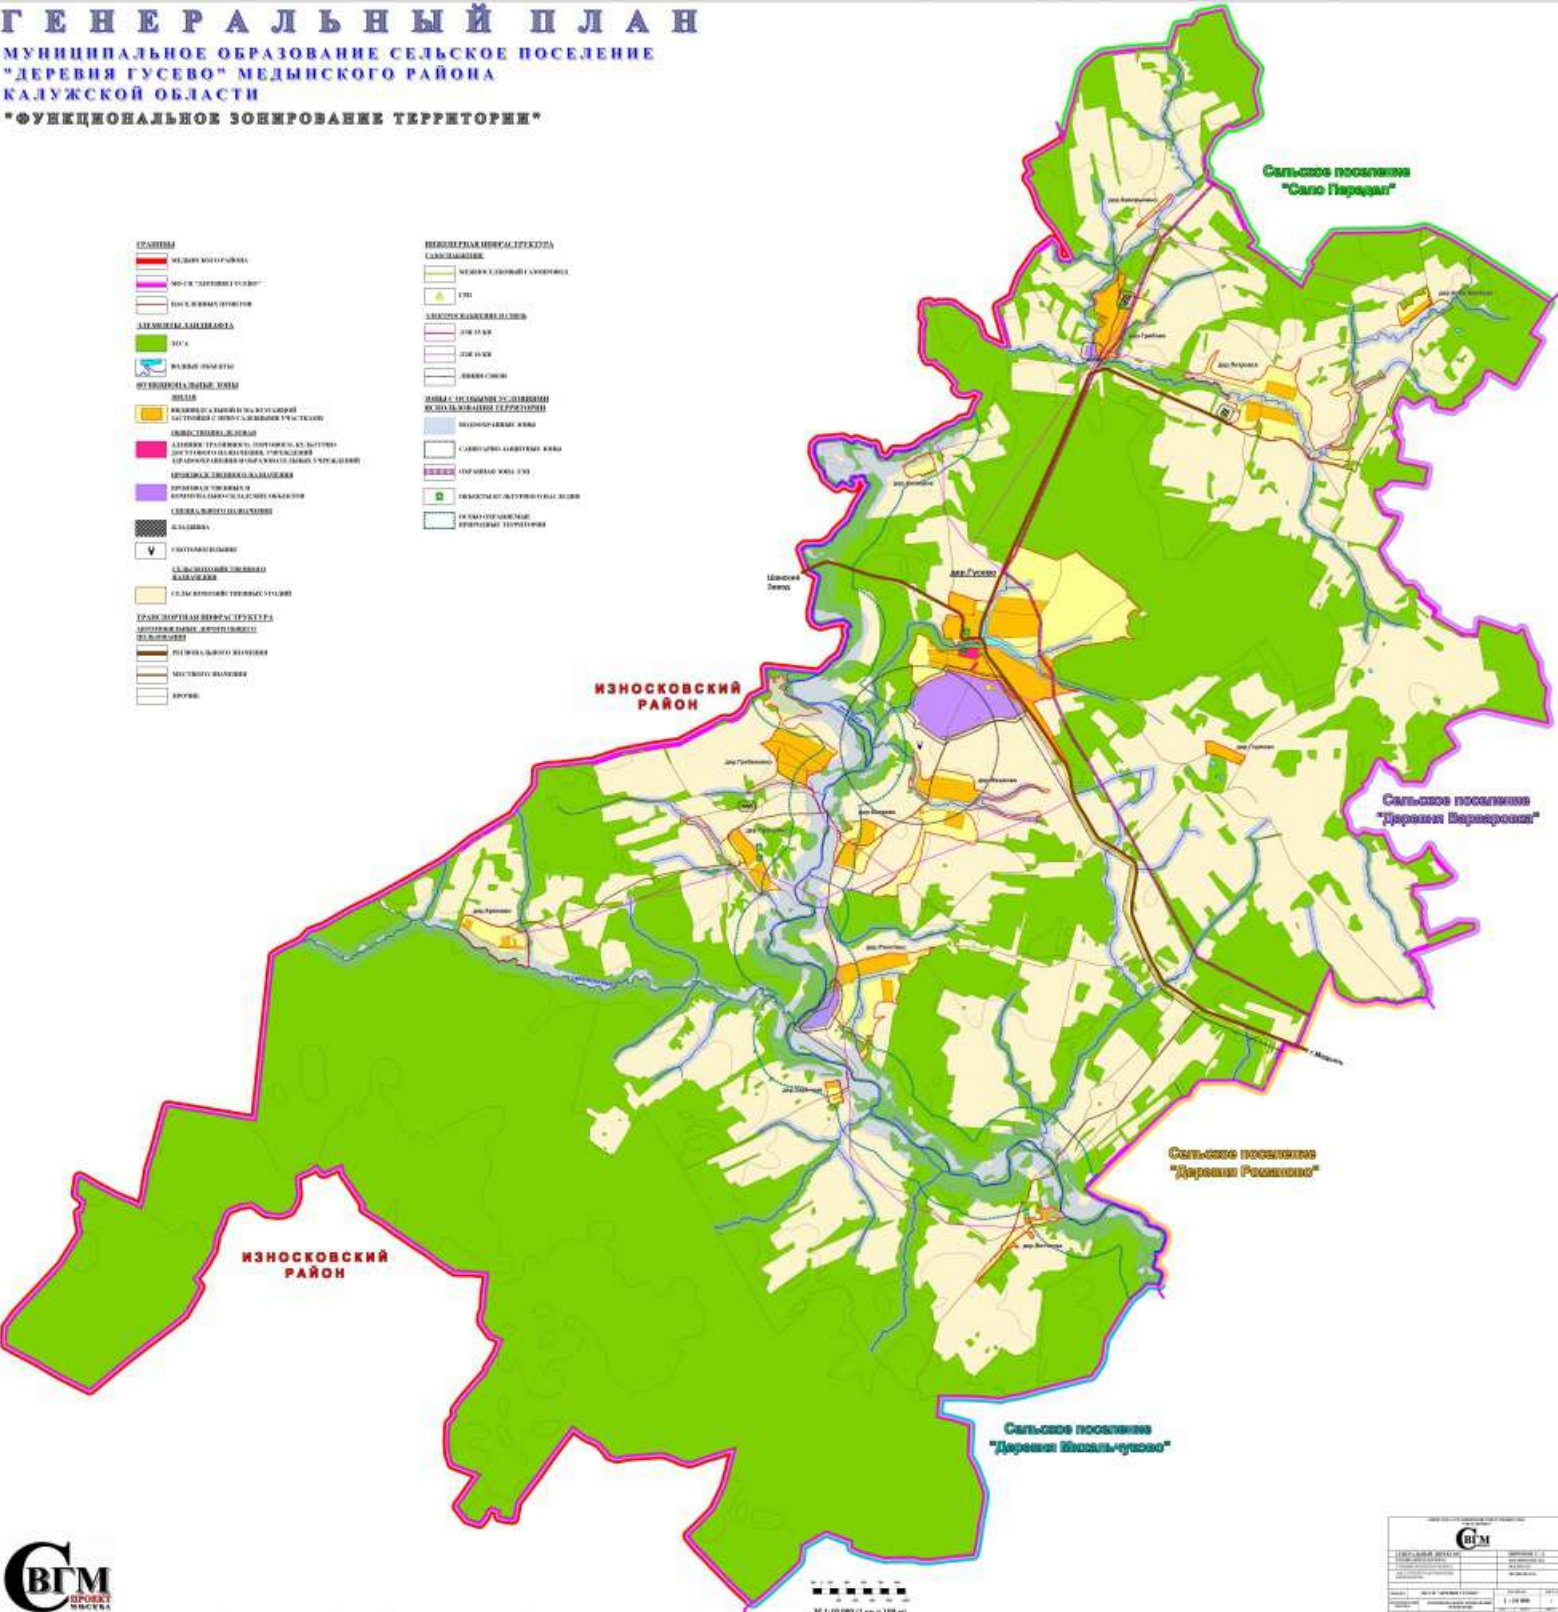

<b>СВГМ</b>	
ИЗДАТЕЛЬСТВО	СВЕТЛОЕ МЫСЛЕНИЕ
Адрес: 249000, Калужская область, Медынский район, с/пос. Гусево, ул. Советская, д. 10	Тел: (4842) 23-10-00
Сайт: <a href="http://www.svgm.ru">www.svgm.ru</a>	Эл. почта: <a href="mailto:svgm@svgm.ru">svgm@svgm.ru</a>
Дата выпуска: 2012 г.	Лист: 1 из 1
Масштаб: 1:100 000	Формат: А3