

ГЕНЕРАЛЬНЫЙ ПЛАН

Карта границ населенных пунктов



Муниципальное образование Сельское поселение "Деревня Михеево"
Медынского района Калужской области

Условные обозначения:

- | | |
|--------------------------|-----------------------------|
| а/д Медынь-Калуга | Название автодороги |
| река Шаня | Название гидрографии |
| Пушкино | Название населенных пунктов |
| МО СП "Деревня Романово" | Название смежных границ |
-
- | | | | |
|-------|------|--|--|
| план. | сущ. | | |
| | | Граница МР "Медынский район" | |
| | | Граница МО СП "Деревня Михеево" | |
| | | Граница населенного пункта | |
| | | Водные объекты | |
| | | Автомобильные дороги федерального значения | |
| | | Автомобильные дороги регионального значения | |
| | | Автомобильные дороги муниципального значения | |
| | | Улицы в жилой застройке | |
| | | Хозяйственный проезд, сикотропон | |
| | | Мостовое сооружение федерального значения | |
| | | Мостовое сооружение регионального значения | |
| | | Мостовое сооружение муниципального значения | |
| | | Транспортная развязка в разных уровнях | |
-
- Земельные участки, планируемые к переводу из категории земель сельскохозяйственного назначения в 2022г.**
- В категорию земель промышленности
- Земельные участки, планируемые к переводу из категории земель сельскохозяйственного назначения в 2020г.**
- В категорию земель населенных пунктов
 - В категорию земель промышленности
- Земельные участки, планируемые к переводу из категории земель сельскохозяйственного назначения в 2019г.**
- В категорию земель промышленности
 - В категорию земель особо охраняемых территорий и объектов


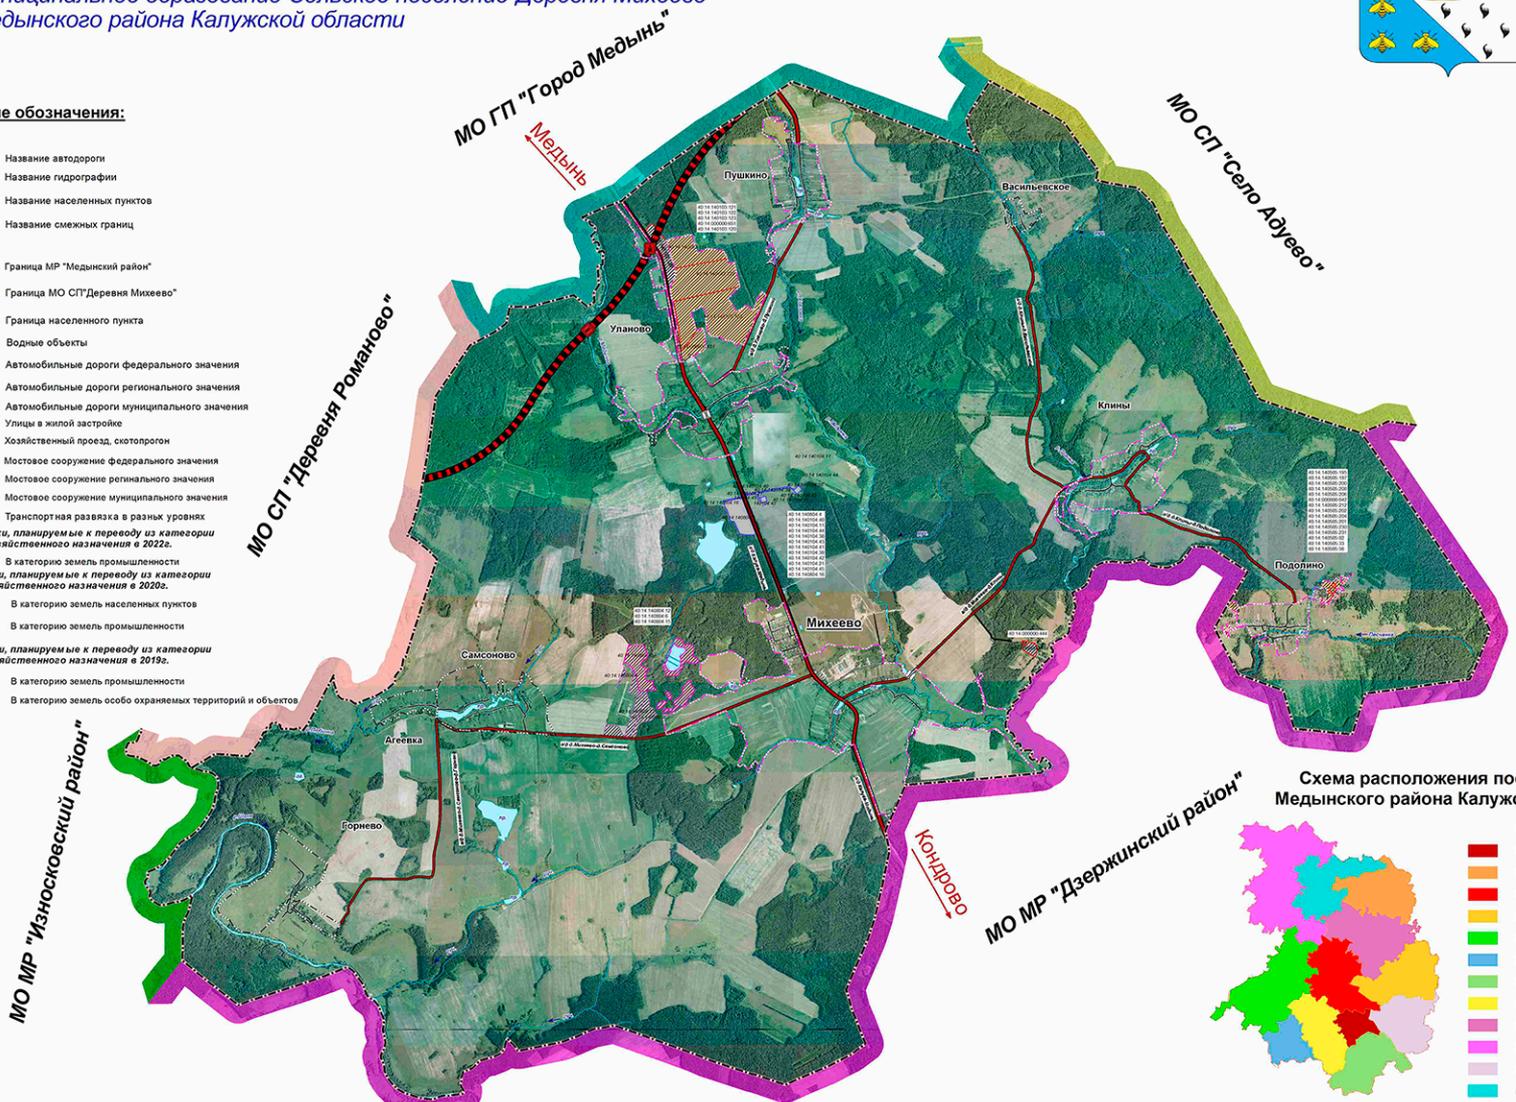


Схема расположения поселений
Медынского района Калужской области

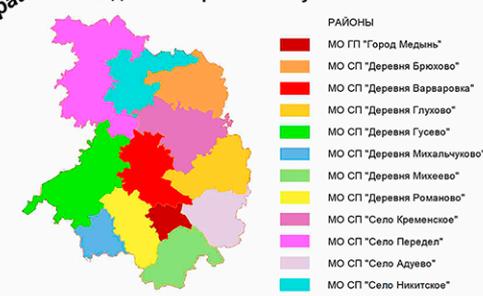

Масштаб 1:25000
в 1 сантиметре 250 метров