

ГЕНЕРАЛЬНЫЙ ПЛАН

Карта планируемого размещения объектов местного значения поселения



Муниципальное образование Сельское поселение "Деревня Михеево"
Медынского района Калужской области

- Условные обозначения:**
- лес. зона → Название гидрографии
 Пунктир Название населенных пунктов
 МО СП "Деревня Романово" Название смежных границ
 д. Шоссейн. д. Кольч Название автодорог
- левая. суца
- Граница МР "Медынский район"
 Граница МО СП "Деревня Михеево"
 Граница населенного пункта
 Водные объекты
- Объекты транспортной инфраструктуры:**
- Автомобильные дороги регионального значения
 Автомобильные дороги муниципального значения
 Улицы в жилой застройке
 Хозяйственный проезд, садоводов
- Границы функциональных зон:**
- левая. суца
- Зона застройки малоэтажными жилыми домами
 Зона инженерной инфраструктуры
 Производственная зона
 Зоны сельскохозяйственного использования:
 Зона сельскохозяйственного использования
 Производственная зона сельскохозяйственных предприятий
 Зона складов
 Зона рекреационного назначения
 Зона автостоянок
 Зона лесов
 Иные зоны
- Объекты инженерной инфраструктуры:**
- Объекты газоснабжения:**
- Распределительный газопровод низкого давления


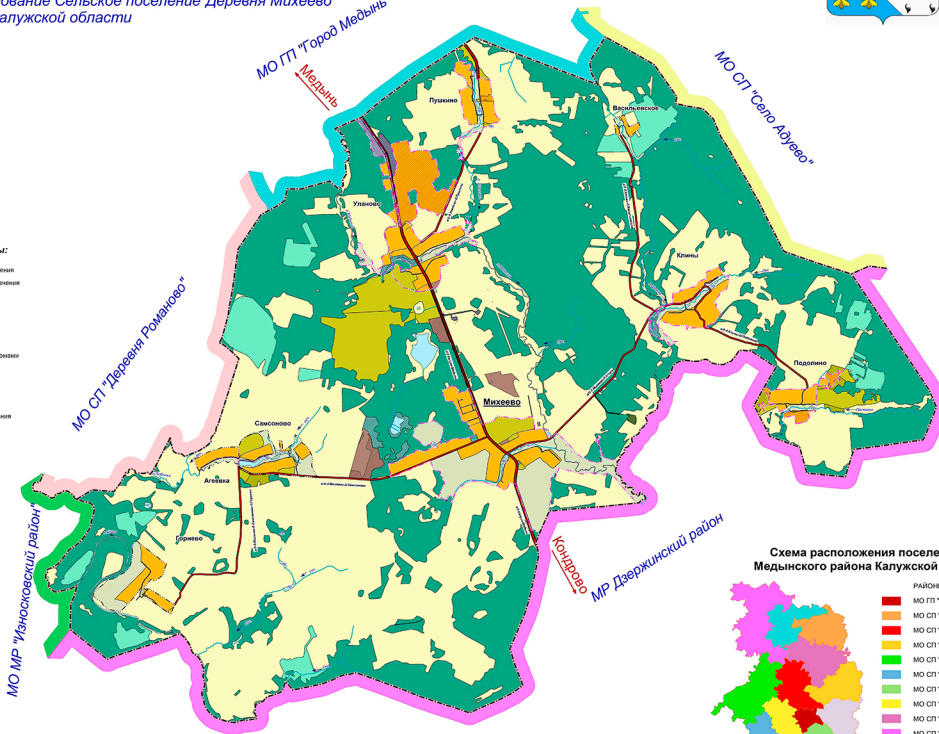


Схема расположения поселений
Медынского района Калужской области

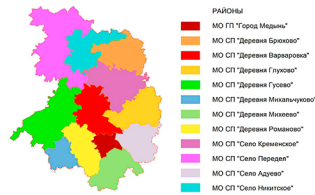

Масштаб 1:25000
в 1 сантиметре 250 метров