

ГЕНЕРАЛЬНЫЙ ПЛАН

Карта функционального зонирования



Муниципальное образование Сельское поселение "Деревня Михеево"
Медынского района Калужской области

Условные обозначения:

	Имя реки	→	Название гидрографии
	Пути сообщения	→	Название населенных пунктов
	МО СП "Деревня Романово"	→	Название смежных границ
	д. Михеево д. Рогово	→	Название автодороги
	лес	→	Граница МР "Медынский район"
		→	Граница МО СП "Деревня Михеево"
		→	Граница населенного пункта
		→	Автомобильные дороги федерального значения
		→	Автомобильные дороги регионального значения
		→	Автомобильные дороги муниципального значения
		→	Улицы в жилой застройке
		→	Хозяйственный проезд, садоводство
		→	Водные объекты

Границы функциональных зон:

	лес	→	Зона застройки малоэтажными жилыми домами
	сух.	→	Зона инженерной инфраструктуры
		→	Производственная зона
		→	Зоны сельскохозяйственного использования:
		→	Зона сельскохозяйственного использования
		→	Зона сельскохозяйственных угодий
		→	Производственная зона сельскохозяйственных предприятий
		→	Зона кладбищ
		→	Зона рекреационного назначения
		→	Зона автостоянок
		→	Зона лесов
		→	Иные зоны

Особо охраняемые природные территории:

	→	Памятник природы регионального значения
--	---	---

Объекты федерального значения:

	→	Мостовое сооружение федерального значения
	→	Транспортная развязка в равнинном урочище

Объекты регионального значения:

	→	Объекты газоснабжения:
	→	Распределительный газопровод высокого давления
	→	Пункт радиоразвязки газа


Объекты капитального строительства (ОКС):

	→	Станция обезжелезивания воды
--	---	------------------------------

Объекты местного значения района:

	→	Распределительный газопровод низкого давления
--	---	---

МО МР "Измосковский район"

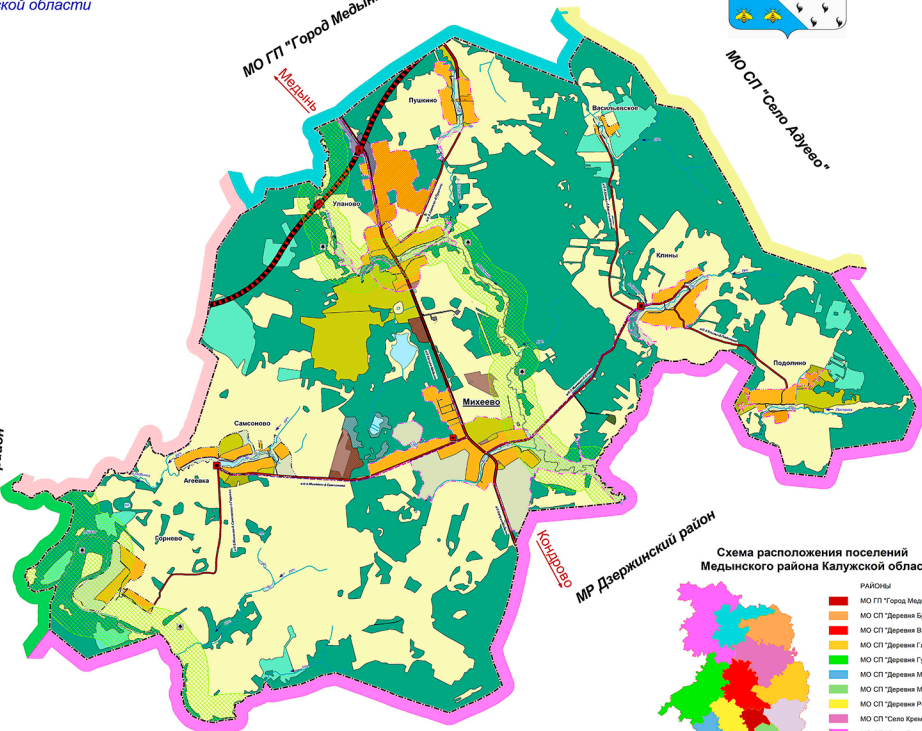


МО ГП "Город Медынь"

МО СП "Село Адуево"

МР Дзержинский район

Схема расположения поселений
Медынского района Калужской области

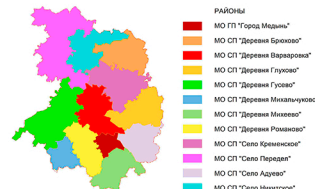

Масштаб 1:25000

в 1 сантиметре 250 метров