

ГЕНЕРАЛЬНЫЙ ПЛАН

Карта существующего размещения объектов капитального строительства местного, регионального, федерального значения

Муниципальное образование Сельское поселение "Деревня Михеево"
Медьнского района Калужской области



Символьные обозначения:

- пункт обозначения → Название гидрографии
- Пучино → Название населенных пунктов
- МО СП "Деревня Романово" → Название смежных границ
- д. Улицы д. Стены → Название автодорог
- линей. суц. → Граница МР "Медьнский район"
- линей. суц. → Граница МО СП "Деревня Михеево"
- линей. суц. → Граница населенного пункта
- линей. суц. → Водные объекты
- линей. суц. → Месторождения неметаллических полезных ископаемых

Объекты транспортной инфраструктуры:

- Автомобильные дороги регионального значения
- Автомобильные дороги муниципального значения
- Улицы и железной застройки
- Хозяйственный проезд, оцепарогон
- II → Мостовое сооружение регионального значения
- II → Мостовое сооружение муниципального значения
- II → Остановочные пункты

Целевое назначение земель:

- линей. суц. → Земли населенных пунктов
- линей. суц. → Земли лесного фонда
- линей. суц. → Земли сельскохозяйственного назначения
- линей. суц. → Земли промышленности, энергетики, транспорта, связи, радиосвязи, телевидения, информатики, земли для обеспечения космической деятельности, земли обороны, безопасности и земли иного специального назначения
- линей. суц. → Земли заповое
- Земельные участки, планируемые к переводу из категории земель сельскохозяйственного назначения в 2019г.
- В категорию земель промышленности
- В категорию земель, оособоразначенных территорий

Объекты инженерной инфраструктуры:

Объекты газоснабжения:

- Магистральный газопровод
- Региональный газопровод высокого давления
- Региональный газопровод низкого давления
- Газораспределительная станция
- Пункт регулирования газа

Объекты водоснабжения и водоотведения:

- Водопровод
- Канализация самостоятельная
- Водонапорная башня
- Агрегатная станция
- Объекты обеспечения пожарной безопасности
- Очистные сооружения (КОС)

Объекты электроснабжения и связи:

- ЛЭП 110кВ
- ЛЭП 10кВ
- Трансформаторная подстанция
- Линия связи
- Вышка оптоволоконной связи
- Автоматическая телефонная станция

Объекты культурного наследия:

- Кладбище
- Памятник погибшим агроисованцам в годы войны


- Выявленные объекты культурного наследия:
- Волково кладбище
- Памятник (Медьин, XIV-XVII вв.)

Объекты капитального строительства(ОКС):

- Административное здание
- Объект культурно-досугового типа
- Любитель-кредитно-финансовая организация, оказывающая медицинскую помощь в амбулаторных условиях
- Объект торговли
- Объект легкой связи
- Образовательная организация
- Предприятие по развитию животного крупного рогатого скота
- Объект, связанный с производственной деятельностью
- Предприятие по лесозаготовке(целлюлоза)
- Водопротекание гидротехническое сооружение
- Предприятие растениеводства
- Источники тепловой энергии

Особо охраняемые природные территории

- Памятник природы регионального значения

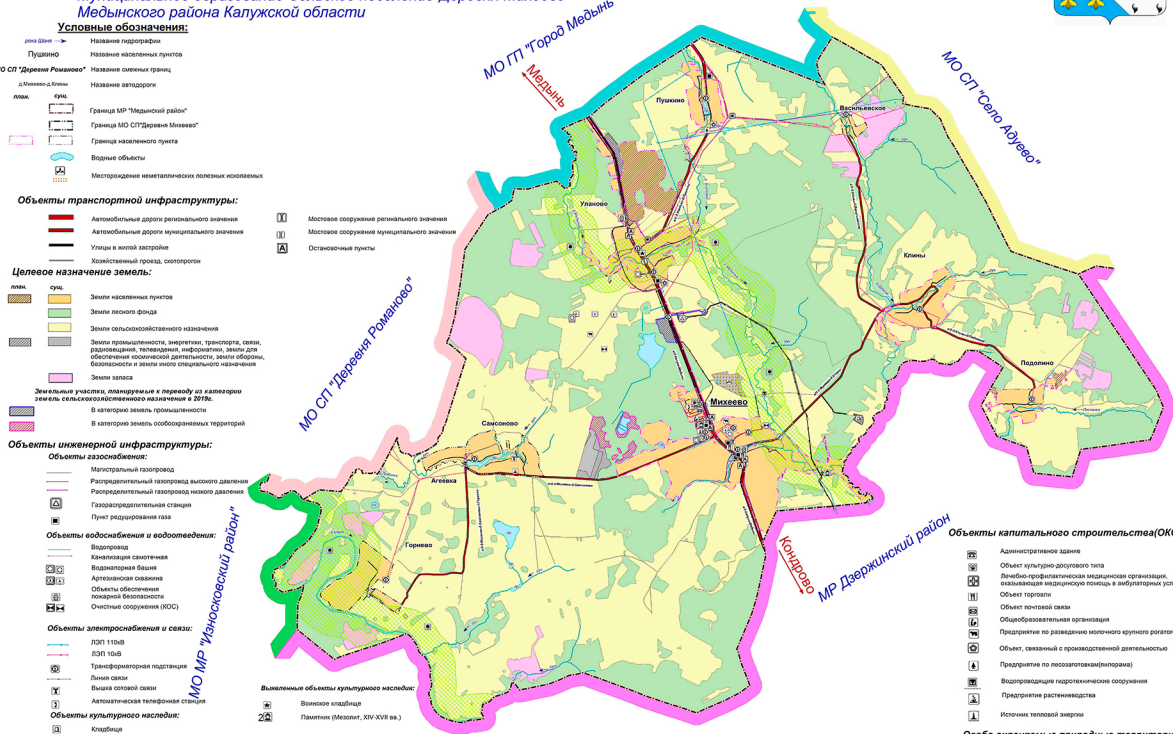

Масштаб 1:25000

в 1 сантиметре 250 метров