


ГЕНЕРАЛЬНЫЙ ПЛАН

МУНИЦИПАЛЬНОЕ ОБРАЗОВАНИЕ
СЕЛЬСКОЕ ПОСЕЛЕНИЕ "ДЕРЕВНЯ МИХЕЕВО"
МЕДЫНСКОГО РАЙОНА
КАЛУЖСКОЙ ОБЛАСТИ
"ГРАНИЦЫ НАСЕЛЕННЫХ ПУНКТОВ"

ПОЛОЖЕНИЕ СЕЛЬСКОГО ПОСЕЛЕНИЯ
"ДЕРЕВНЯ МИХЕЕВО" В МЕДЫНСКОМ РАЙОНЕ



Сельское поселение
"Деревня Ромашово"

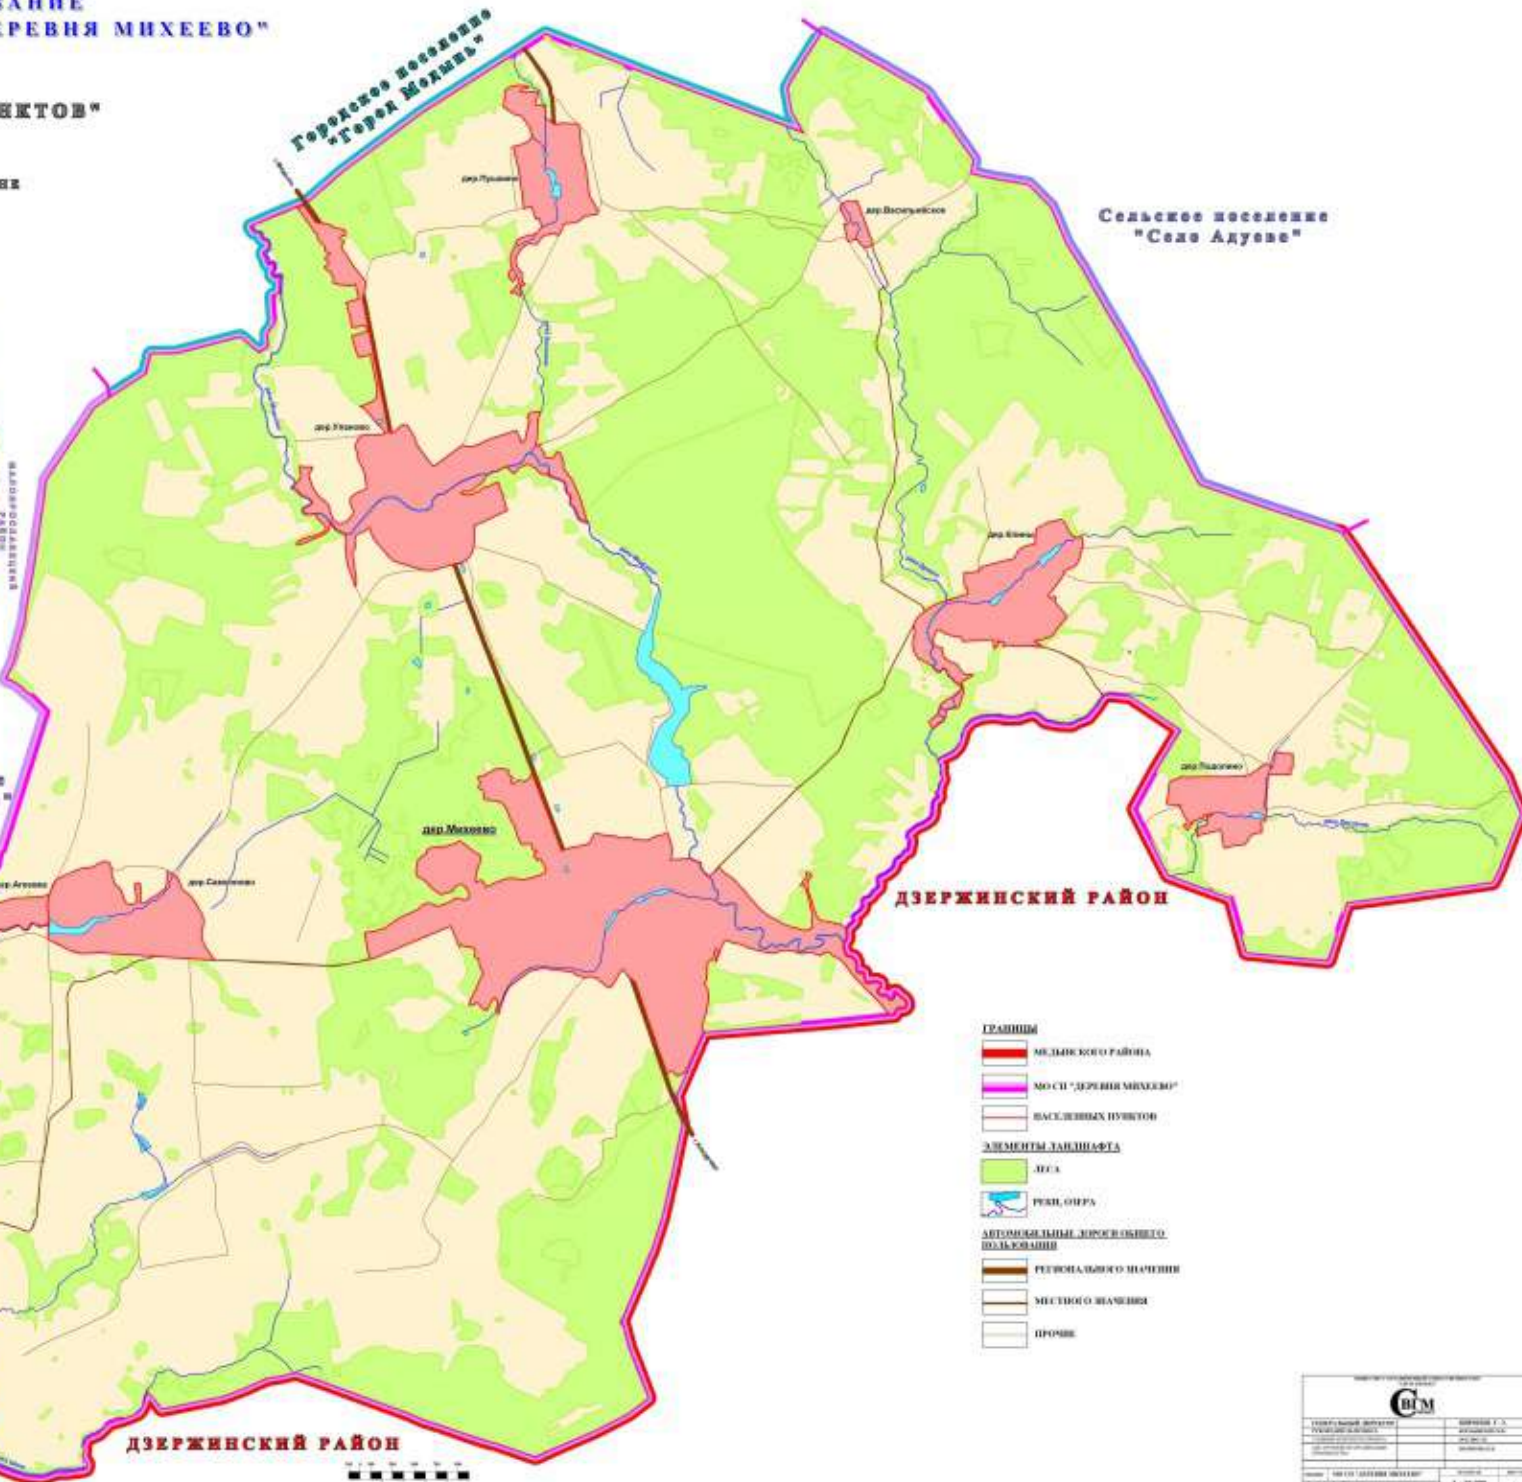

- ГРАНИЦЫ**
- МЕДЫНСКОГО РАЙОНА
 - МО С/П "ДЕРЕВНЯ МИХЕЕВО"
 - НАСЕЛЕННЫХ ПУНКТОВ
- ЭЛЕМЕНТЫ ЛАНДШАФТА**
- ЛЕС
 - РЕКА, ОУЗГА
- ДЕТОННЫЕ ЛИНИИ ГОРОДСКОГО ПОЛИАКЦИОНА**
- РЕГИОНАЛЬНОГО НАЧЕНИЯ
 - МЕСТНОГО НАЧЕНИЯ
 - ПРОЧИЕ



ДЗЕРЖИНСКИЙ РАЙОН

М 1:10 000 (1 см = 100 м)

| | |
|--|--------------|
| Исполнитель: ООО "Восточный Геодезический Маркировщик" | |
| Генеральный директор: [Имя] | |
| [Должность] | |
| [Подпись] | |
| Масштаб: 1:10 000 | Дата: [Дата] |
| Лист: 1 | Из всего: 1 |