

ГЕНЕРАЛЬНЫЙ ПЛАН

Карта границ населенных пунктов

Муниципальное образование Сельское поселение "Деревня Михеево"
Медынского района Калужской области



Условные обозначения:

а/о Медынь-Калузь	Название автодороги
река Шача	Название гидрографии
дер. Пудожно	Название населенных пунктов
МО СП "Деревня Романово"	Название смежных границ
кварт.	Граница населенного пункта
двор.	Граница МО СП "Деревня Михеево"
	Строения в населенном пункте
	Земельные участки, находящиеся в базе данных ФГИС ЕГРН
	Водные объекты
	Автомобильные дороги регионального значения
	Автомобильные дороги муниципального значения
	Главная улица в населенном пункте
	Проезды и улицы
	Хозяйственный проезд, скотопрогон


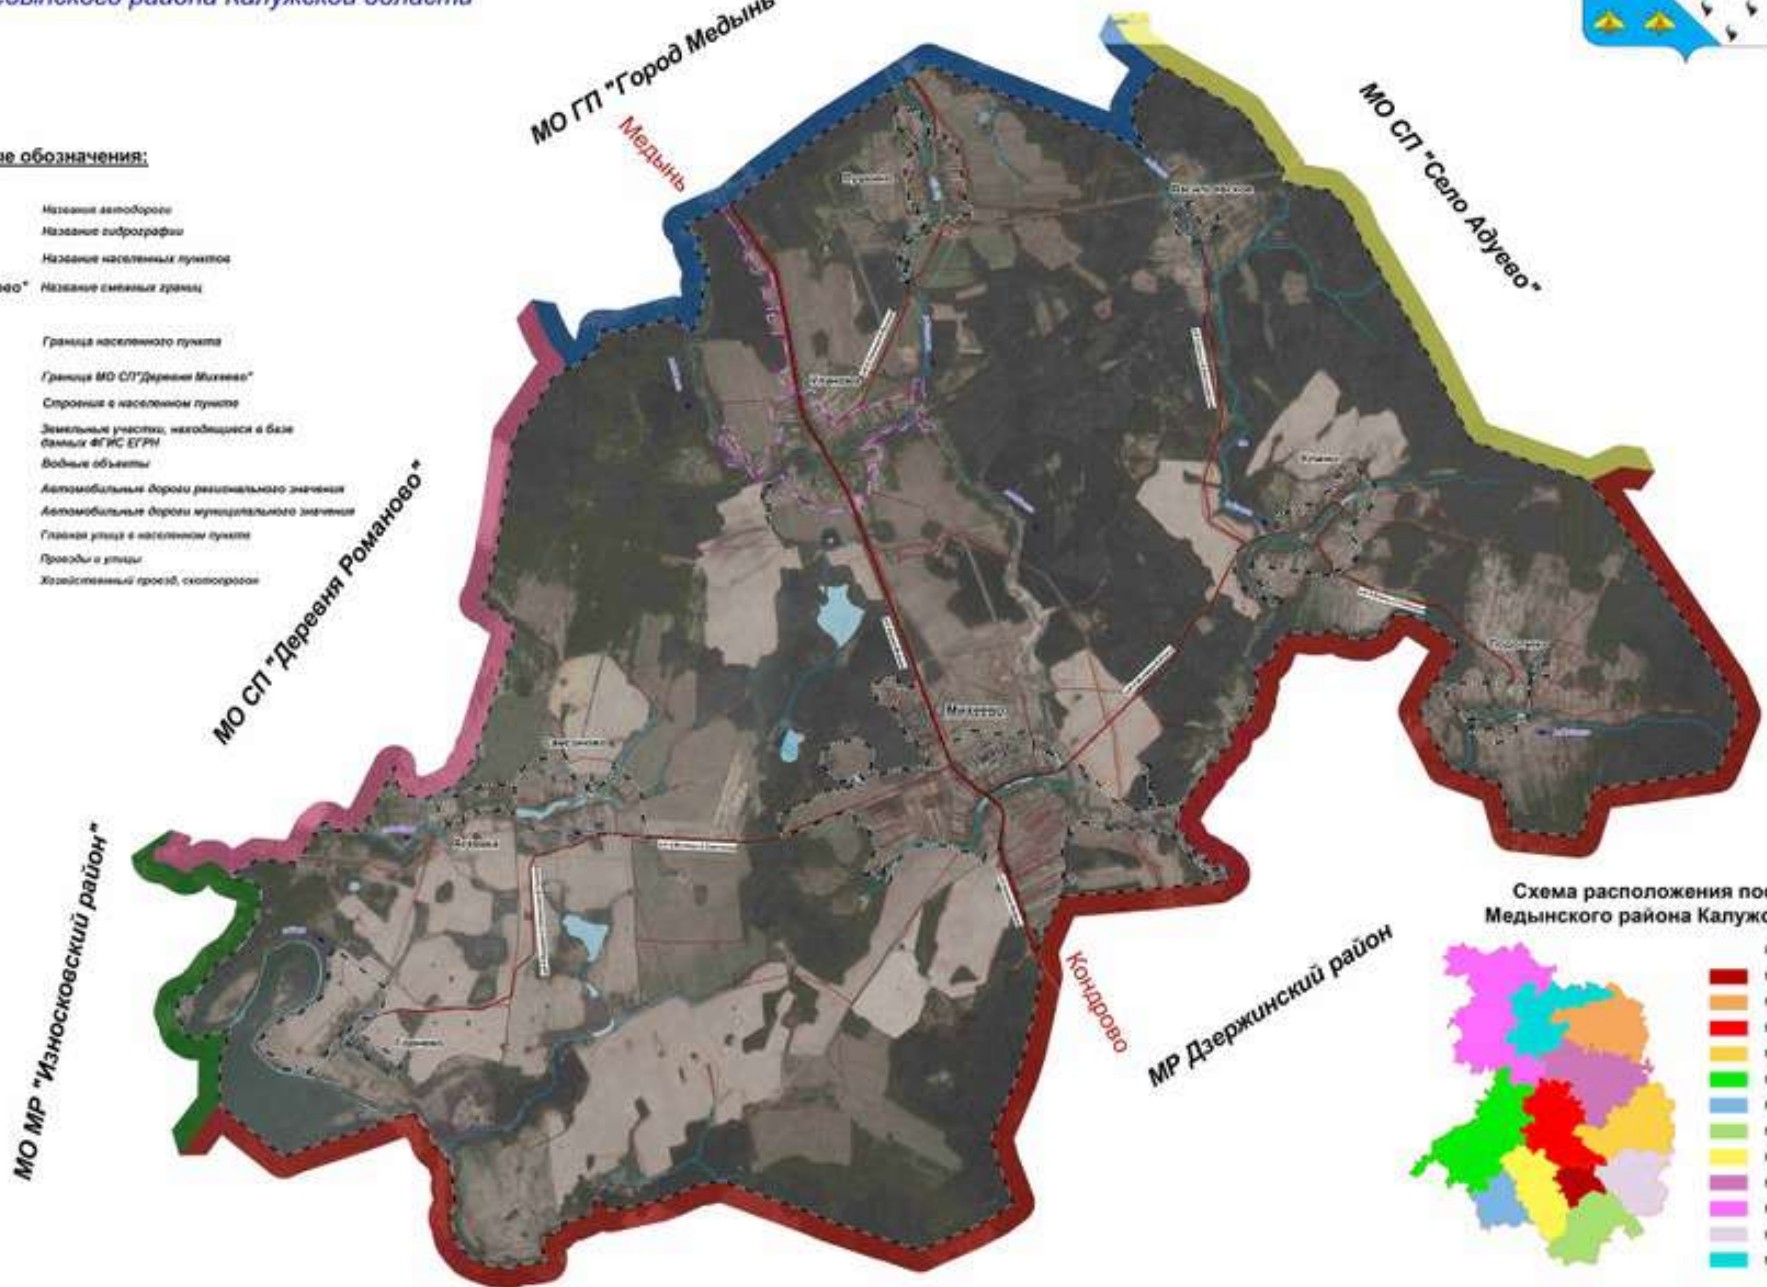


Схема расположения поселений
Медынского района Калужской области

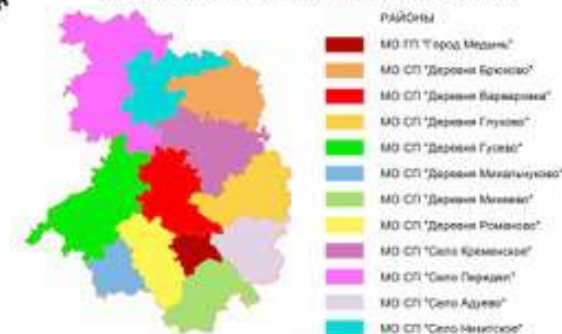

Масштаб 1:25000

в 1 сантиметре 250 метров