

ГЕНЕРАЛЬНЫЙ ПЛАН

Карта планируемого размещения объектов капитального строительства



Муниципальное образование Сельское поселение "Деревня Михеево"
Медынского района Калужской области

Условные обозначения:

линия	название гидрографии
Пунктир	название населенных пунктов
МО СП "Деревня Романово"	название смежных границ
длина и класс	название автодороги
линия	улиц
линия	Существующая граница населенного пункта
линия	Граница МО СП "Деревня Михеево"
линия	Месторядные инженерно-технические системы объектов

Объекты транспортной инфраструктуры:

линия	Автомобильные дороги регионального значения
линия	Автомобильные дороги муниципального значения
линия	Главная улица в населенном пункте
линия	Проезды и улицы
линия	Мостовые сооружения
линия	Остановочные пункты

Земли по категориям:


план	улиц	Земли населенных пунктов
план	улиц	Земли лесного фонда
план	улиц	Земли сельскохозяйственного назначения
план	улиц	Земли водного фонда
план	улиц	Земли промышленности, энергетики, транспорта, связи, радиосвязи, телевидения, информатики, земли для обеспечения космической деятельности, земли обороны, безопасности и земли иного специального назначения
план	улиц	Земли особо охраняемых территорий и объектов
план	улиц	Площади планируемого территории, не

Объекты инженерной инфраструктуры:

Объекты газоснабжения:	
линия	Сеть
линия	Магистральный газопровод
линия	Распределительный газопровод высокого давления
линия	Распределительный газопровод низкого давления
линия	Газорегуляционная станция
линия	Пункт регулирования газа
Объекты водоснабжения и водоотведения:	
линия	Сеть
линия	Канализация сепаратичная
линия	Водопровод
линия	Артезианское скважина
линия	Объекты обеспечения пожарной безопасности
линия	Очистные сооружения (ОС)
Объекты электроснабжения и связи:	
линия	Сеть
линия	ЛЭП 110кВ
линия	ЛЭП 10кВ
линия	Трансформаторная подстанция
линия	Линейная связь
линия	Телекоммуникационный ретранслятор
линия	Адаптированная телефонная станция
Объекты культурного наследия:	
линия	Кладбище
линия	Веночная табличка
линия	Памятник (Монумент, стел, XXV-XXVI вв.)
линия	Историко-культурное место

Объекты капитального строительства (ОКС):

линия	Сеть	Административное здание
линия	Сеть	Объект культурно-досугового типа
линия	Сеть	Специально-профессиональная медицинская организация, оказывающая медицинскую помощь в амбулаторных условиях
линия	Сеть	Объект торговли
линия	Сеть	Объект почтовой связи
линия	Сеть	Образовательная организация
линия	Сеть	Предприятие по разведению молочного крупного рогатого скота
линия	Сеть	Объект спорта
линия	Сеть	Объект, занятый в производственной деятельности
линия	Сеть	Водопротечный гидротехническое сооружение
линия	Сеть	Станция обезжелезивания воды
линия	Сеть	Молочная теплотрасса

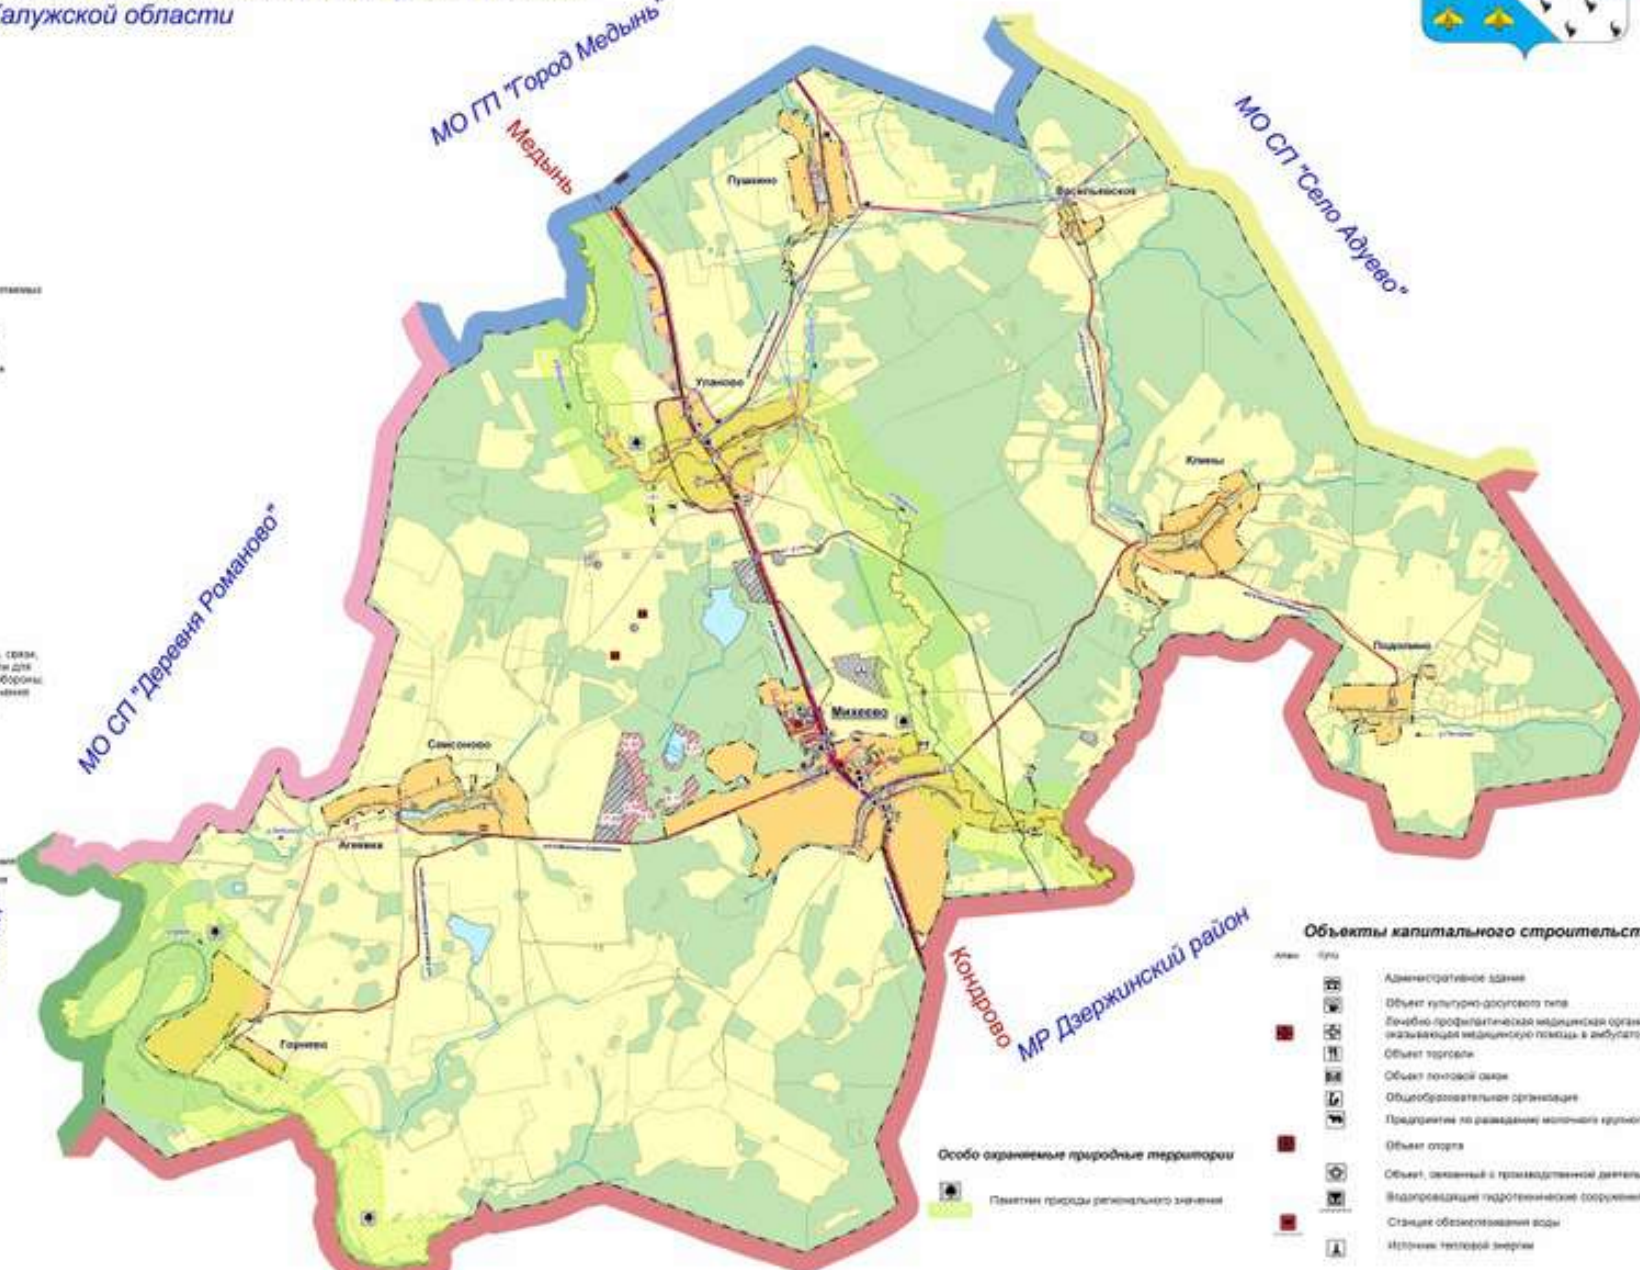

Особо охраняемые природные территории
Памятник природы регионального значения

Масштаб 1:25000

в 1 сантиметре 250 метров