

ГЕНЕРАЛЬНЫЙ ПЛАН

Карта функционального зонирования



Муниципальное образование Сельское поселение "Деревня Михеево"
Медынского района Калужской области

Условные обозначения:

гидрограф	→	Название гидрографов
Пункты	•	Название населенных пунктов
МО СП "Деревня Романово"	—	Название смежных границ
д/шоссе и/или	—	Название автодорог
	—	Автомобильные дороги регионального значения
	—	Автомобильные дороги муниципального значения
	—	Главная улица в населенном пункте
	—	Проезды и улицы
	—	Контактный проезд, охотопроход
границы	—	границы
	—	Существующая граница населенного пункта
	—	Граница МО СП "Деревня Михеево"
	—	Месторождения неметаллических полезных ископаемых

Целевое назначение земель:

план.	сущ.	Земли лесного фонда
		Земли сельскохозяйственного назначения
		Земли водного фонда
		Земли промышленности, энергетики, транспорта, связи, радиосвязи, телевидения, информатики, земли для обеспечения космической деятельности, земли обороны, безопасности и земли иного специального назначения

Границы функциональных зон:

границы	сущ.	Зона застройки населенными пунктами
		Промышленные зоны, зоны инженерной и транспортной инфраструктуры
		Зона инженерной инфраструктуры
		Промышленная зона
		Зоны сельскохозяйственного использования
		Зона сельскохозяйственного использования
		Производственная зона сельскохозяйственных предприятий
		Зона складов
		Зоны рекреационного использования
		Зона рекреационного назначения
		Зона водотит

Объекты культурного наследия:


★	Возникшие кладбища
⊕	Памятник (Мемориал, XIV-XVI вв.)

Зоны с особыми условиями использования территории

план.	сущ.	Береговые защитные полосы
		Прибрежные защитные полосы
		Водозащитные зоны
		Санитарно-защитная зона предприятий, сооружений и иных объектов

Особо охраняемые природные территории:

⊕	Памятник природы регионального значения
---	---

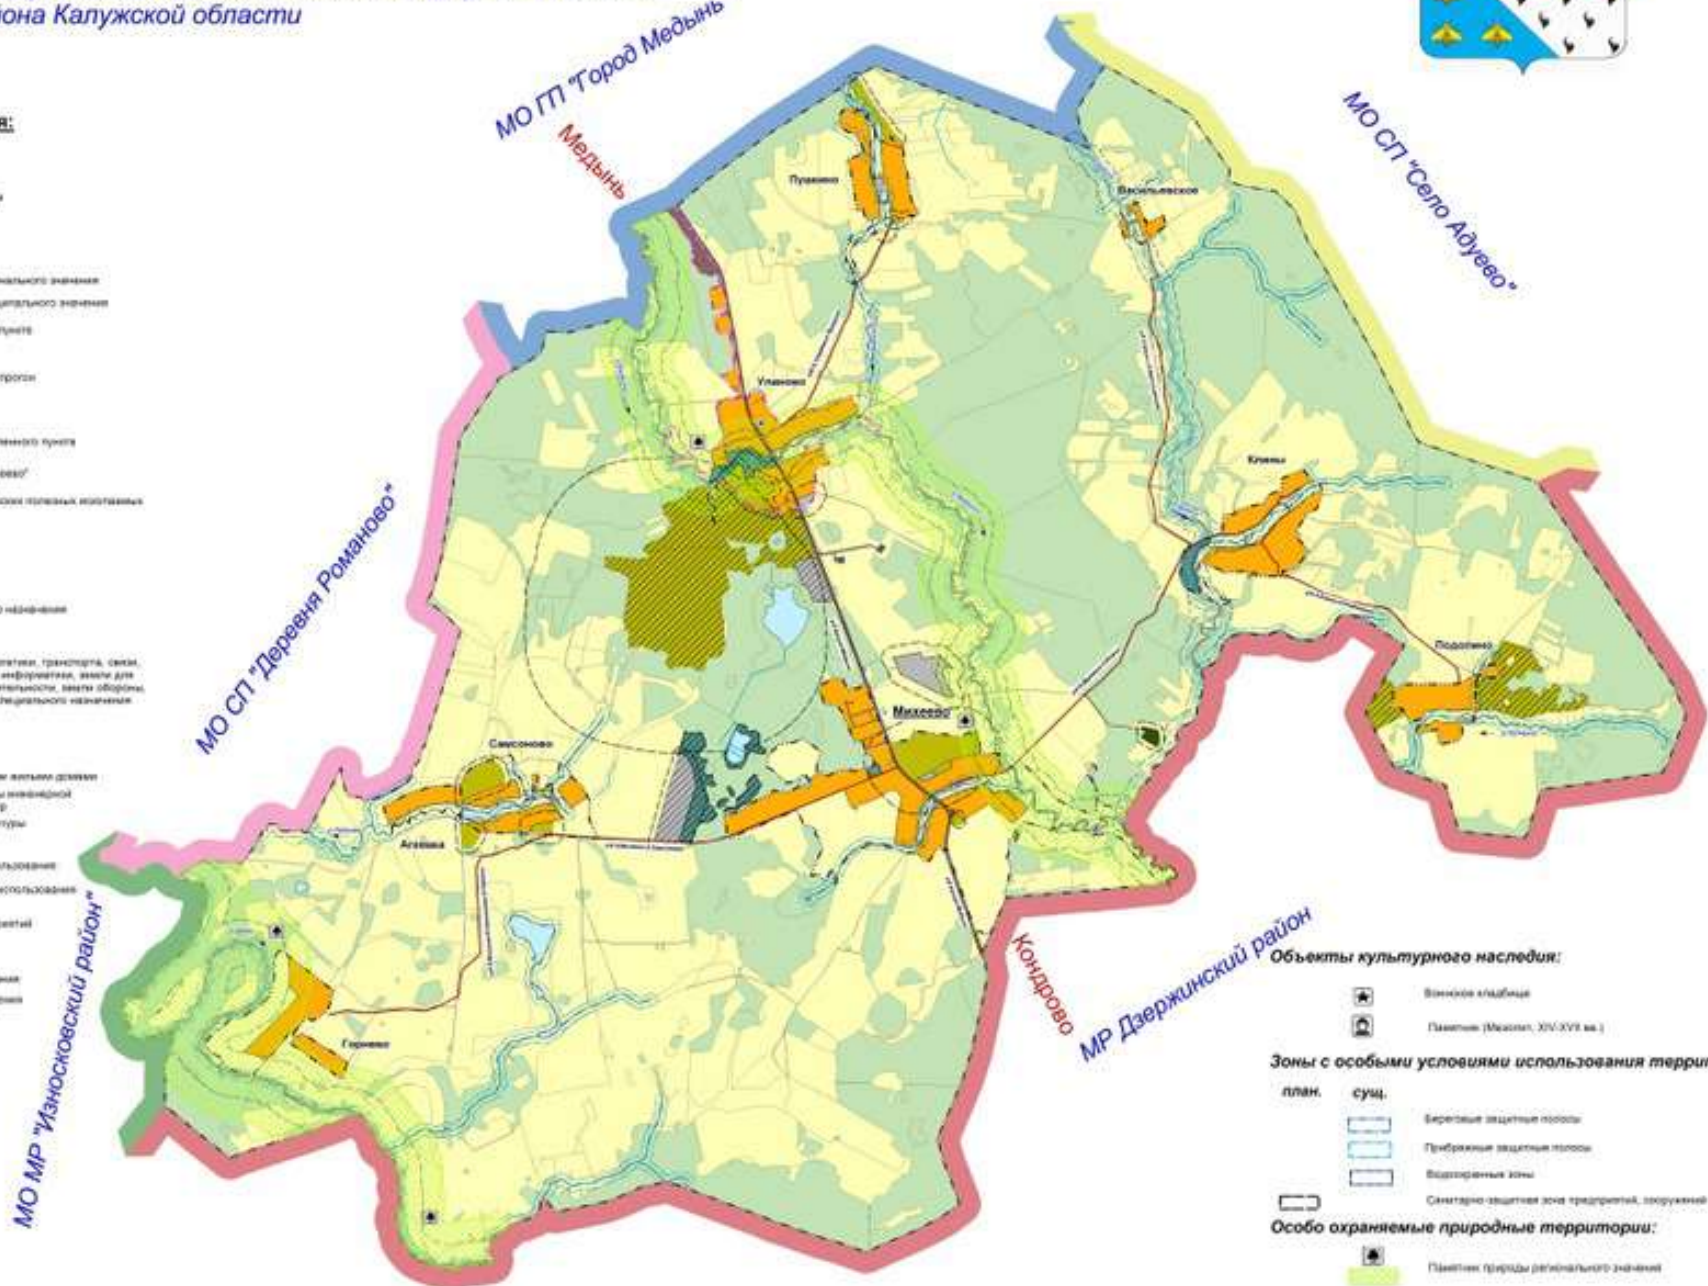

Масштаб 1:25000

в 1 сантиметре 250 метров