

ГЕНЕРАЛЬНЫЙ ПЛАН


Карта целевого назначения земель



Муниципальное образование Сельское поселение "Деревня Михеево"
Медынского района Калужской области

Условные обозначения:

- | | |
|--|----------------------------------|
| | Название гидрографии |
| | Название населенных пунктов |
| | Название административных границ |
| | Название автодорог |
| | Название лесничества |
-
- | | |
|--|---|
| | Существующая граница населенного пункта |
| | Граница МО СП "Деревня Михеево" |
| | Месторождения неметаллических полезных ископаемых |
-
- ### Объекты транспортной инфраструктуры:
- | | |
|--|--|
| | Автомобильные дороги регионального значения |
| | Автомобильные дороги муниципального значения |
| | Главные улицы в населенном пункте |
| | Перекрестки и улицы |
| | Железнодорожный переезд, переправы |
| | Мостовые сооружения |
-
- ### Целевое назначение земель:
- | | |
|--|--|
| | Земли населенных пунктов |
| | Земли общего назначения |
| | Земли специального назначения |
| | Земли лесного фонда |
| | Земли государственного фонда |
| | Земли промышленности, энергетики, транспорта, связи, радиосвязи, телевидения, информатики; земли для обеспечения космической деятельности, земли обороны, безопасности и земли иного специального назначения |
| | Земли особо охраняемых территорий и объектов |

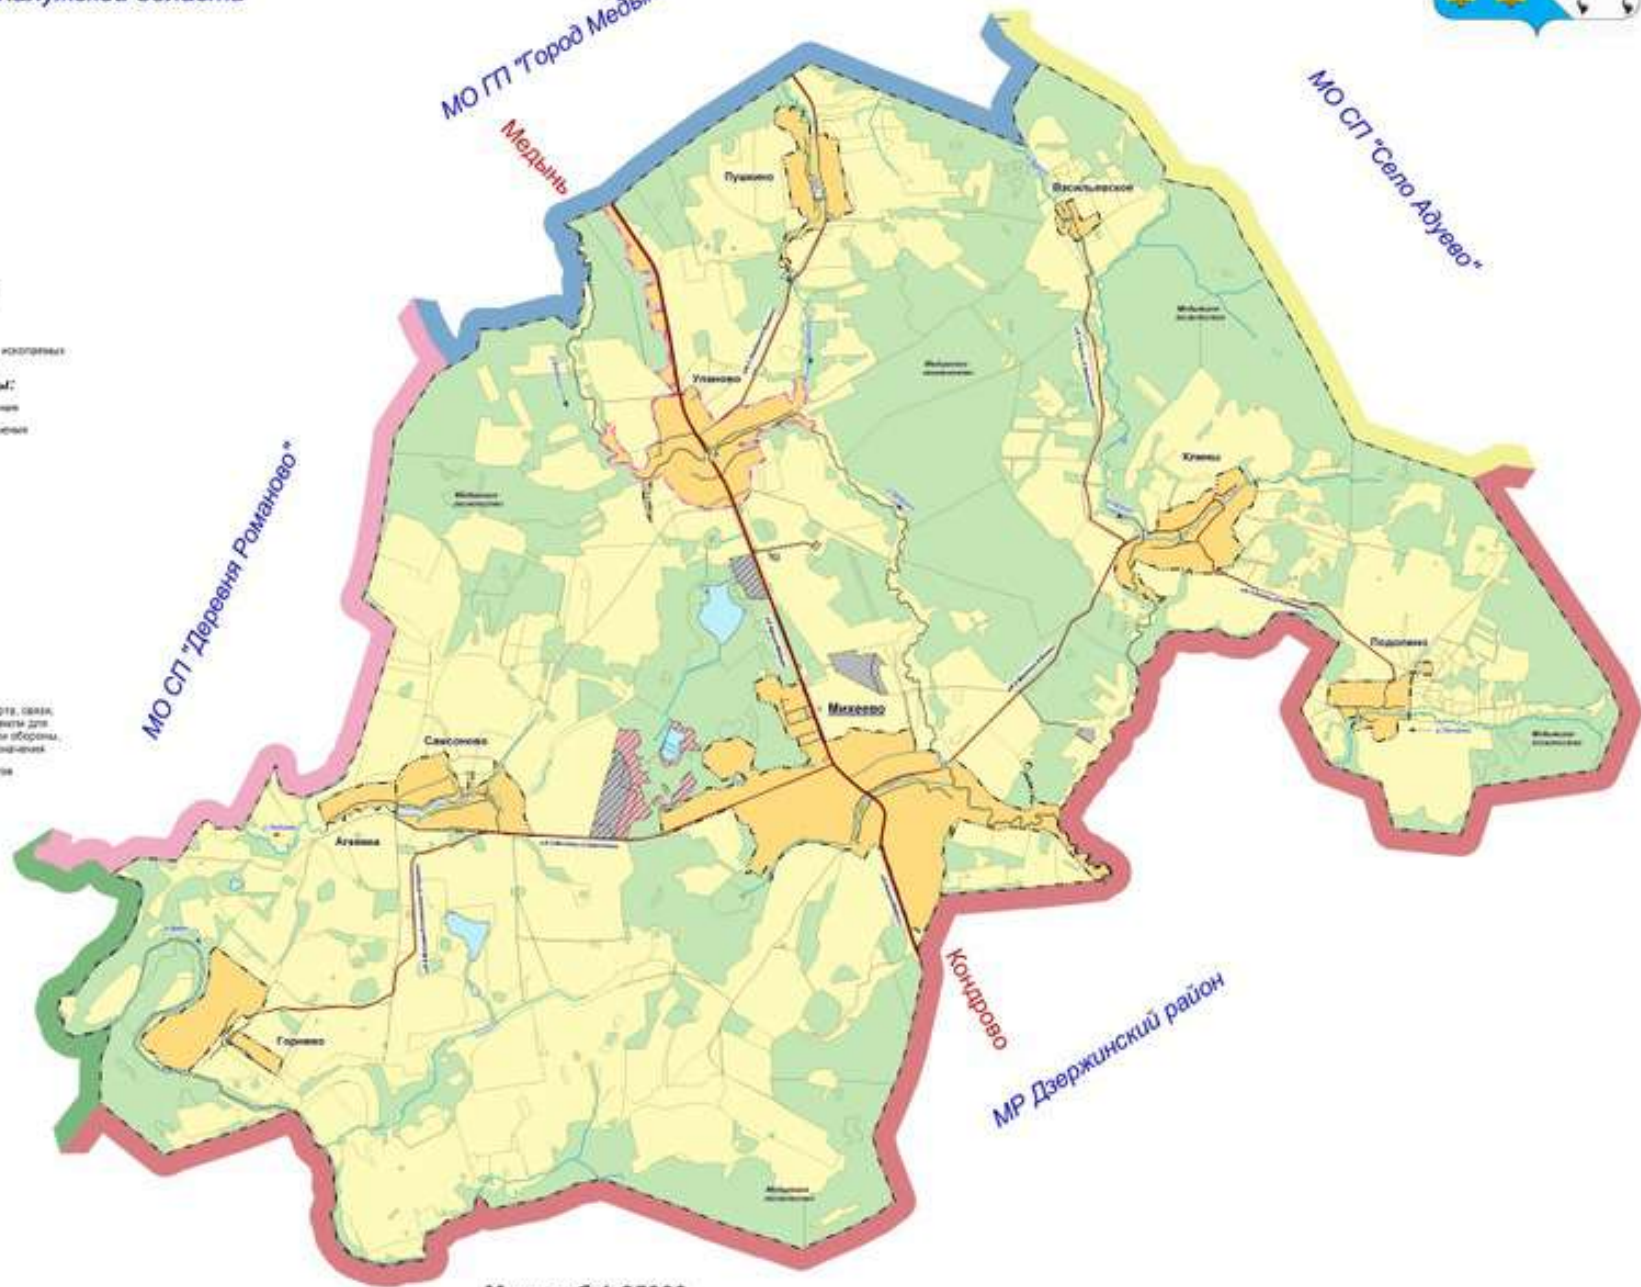

Масштаб 1:25000
в 1 сантиметре 250 метров