


"ГРАНИЦЫ НАСЕЛЕННЫХ ПУНКТОВ"

ГЕНЕРАЛЬНЫЙ ПЛАН
 МУНИЦИПАЛЬНОЕ ОБРАЗОВАНИЕ СЕЛЬСКОЕ ПОСЕЛЕНИЕ
 "ДЕРЕВНЯ РОМАНОВО" МЕДЫНСКОГО РАЙОНА
 КАЛУЖСКОЙ ОБЛАСТИ



- ГРАНИЦЫ**
- МЕДЫНСКОГО РАЙОНА
 - МОС "ДЕРЕВНЯ РОМАНОВО"
 - НАСЕЛЕННЫХ ПУНКТОВ
 - ПЛАНИРУЕМЫЕ НАСЕЛЕННЫХ ПУНКТОВ
- ТЕХНИЧЕСКОЕ**
- РЕКА, ОБОД
- АВТОМОБИЛЬНЫЕ ДОРОЖНО-ТЕХНИЧЕСКОЕ ПОДЪЕЗДЫ**
- ФЕДЕРАЛЬНОГО НАЧИНЕНИЯ
 - РЕГИОНАЛЬНОГО НАЧИНЕНИЯ
 - МЕСТНОГО НАЧИНЕНИЯ
 - ДРУГОЕ

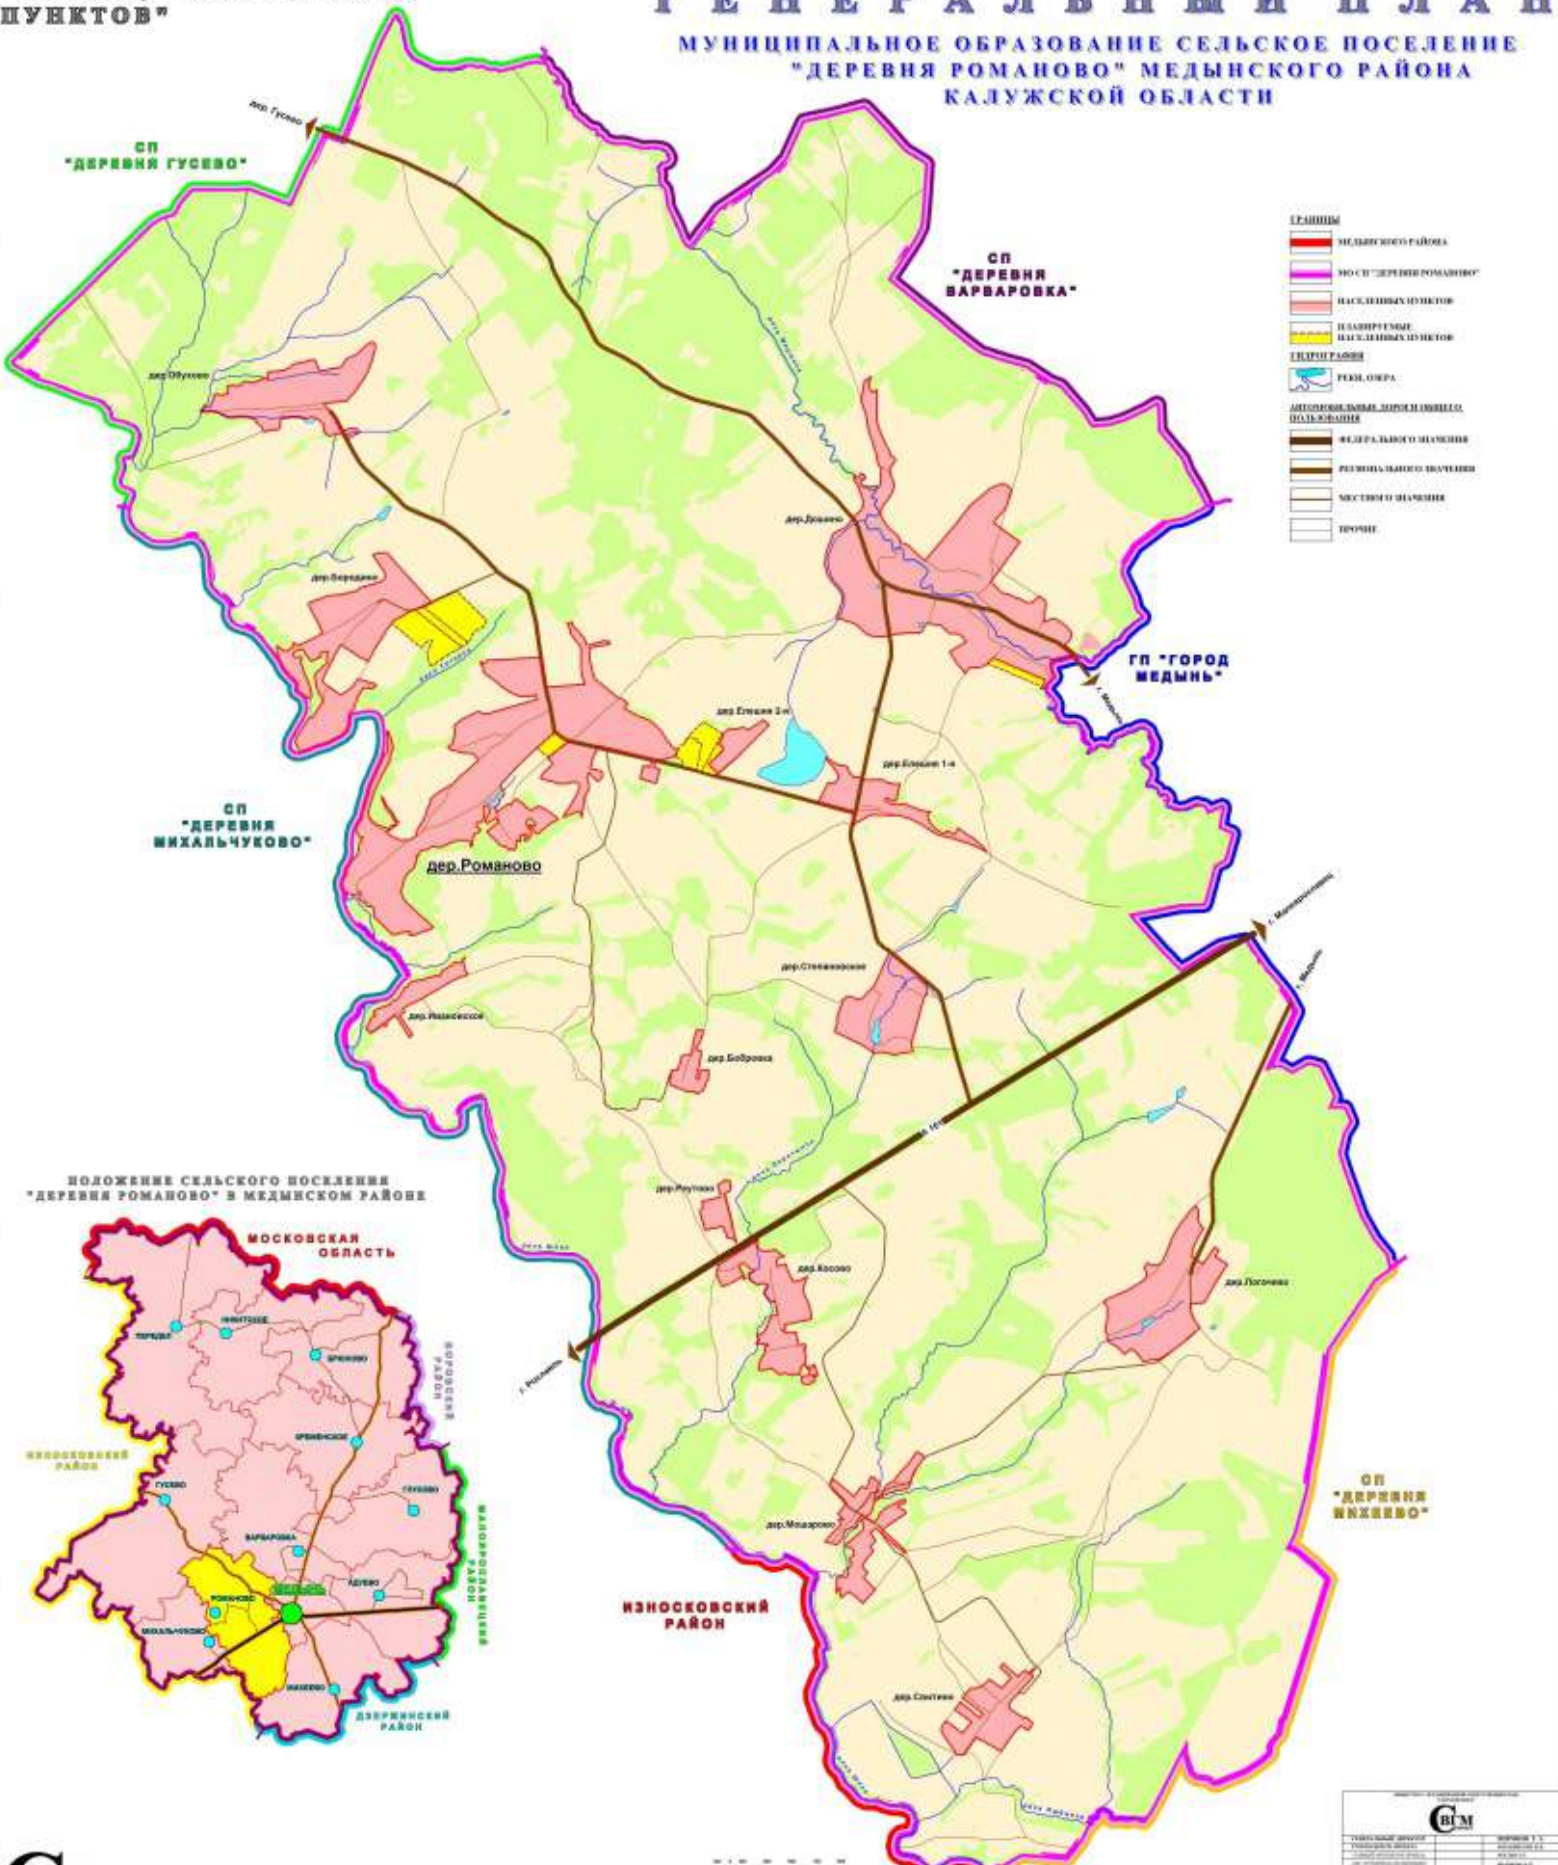

М 1:10 000 (1 см = 100 м)

СВГМ	
ИЗДАТЕЛЬСТВО	КАЛУЖЬ
Адрес: 249000, Калужская область, Медынский район, с/пос. Романово, ул. Советская, д. 10	Тел: 8(4842) 22-10-00
Факс: 8(4842) 22-10-01	Сайт: www.svgtm.ru
Дата: 2014 г.	Лист: 1 из 1
Масштаб: 1:10 000	Стр. №: 1
Дата: 2014 г.	Лист: 1 из 1

