



ОБЩЕСТВО С ОГРАНИЧЕННОЙ ОТВЕТСТВЕННОСТЬЮ

Заказчик – ООО «Газпром проектирование»

**ГАЗОПРОВОД МЕЖПОСЕЛКОВЫЙ К ДЕР. ЛЕВИНО
МЕДЫНСКОГО РАЙОНА КАЛУЖСКОЙ ОБЛАСТИ**

ДОКУМЕНТАЦИЯ ПО ПЛАНИРОВКЕ ТЕРРИТОРИИ

ПРОЕКТ МЕЖЕВАНИЯ ТЕРРИТОРИИ

Том 3

ПРОЕКТ МЕЖЕВАНИЯ ТЕРРИТОРИИ. ОСНОВНАЯ ЧАСТЬ

2535.046.П.0/0.0002-ДПТ-3

Ивв. № подл.	Взам. инв. №	Подп. и дата

Изм.	№ док.	Подп.	Дата



ОБЩЕСТВО С ОГРАНИЧЕННОЙ ОТВЕТСТВЕННОСТЬЮ

Заказчик – ООО «Газпром проектирование»

**ГАЗОПРОВОД МЕЖПОСЕЛКОВЫЙ К ДЕР. ЛЕВИНО
МЕДЫНСКОГО РАЙОНА КАЛУЖСКОЙ ОБЛАСТИ**

ДОКУМЕНТАЦИЯ ПО ПЛАНИРОВКЕ ТЕРРИТОРИИ

ПРОЕКТ МЕЖЕВАНИЯ ТЕРРИТОРИИ

Том 3

ПРОЕКТ МЕЖЕВАНИЯ ТЕРРИТОРИИ. ОСНОВНАЯ ЧАСТЬ

2535.046.П.0/0.0002-ДПТ-3

Инд. № подл.	Взам. инв. №	Подп. и дата
--------------	--------------	--------------

Главный инженер

Главный инженер проектов



С.А. Сергеев

Д.Ю. Иванов

Санкт-Петербург – 2022

Содержание Раздел 1

Обозначение	Наименование	Примечание
2535.046.П.0/0.0002-ДПТ-3-1	Содержание Раздел 1	1
2535.046.П.0/0.0002-ДПТ-3-1	Состав документации по планировке территории	1
2535.046.П.0/0.0002-ДПТ-3-1	Основная часть проекта межевания территории. Графическая часть	1
	Чертеж межевания территории	3
	Всего листов	6

Согласовано	

Взам. инв. №	
Подп. и дата	
Инв. № подл.	

2535.046.П.0/0.0002-ДПТ-3-1					
Изм.	Кол.уч.	Лист	№ док	Подпись	Дата
Разраб.		Шубина			02.23
Пров.		Иванов			02.23
Содержание Раздел 1					
			Стадия	Лист	Листов
			П	1	1

Состав документации по планировке территории

Обозначение	Наименование	Примечание
2535.046.П.0/0.0002-ДПТ-1	Том 1. Проект планировки территории. Основная часть	17
2535.046.П.0/0.0002-ДПТ-1-1	Раздел 1. Основная часть проекта планировки территории. Графическая часть	6
2535.046.П.0/0.0002-ДПТ-1-2	Раздел 2. Основная часть проекта планировки территории. Положение о размещении линейных объектов	11
2535.046.П.0/0.0002-ДПТ-2	Том 2. Проект планировки территории. Материалы по обоснованию проекта планировки территории	52
2535.046.П.0/0.0002-ДПТ-2-1	Раздел 3. Материалы по обоснованию проекта планировки территории. Графическая часть	15
2535.046.П.0/0.0002-ДПТ-2-2	Раздел 4. Материалы по обоснованию проекта планировки территории. Пояснительная записка	37
2535.046.П.0/0.0002-ДПТ-3	Том 3. Проект межевания территории. Основная часть	17
2535.046.П.0/0.0002-ДПТ-3-1	Раздел 1. Основная часть проекта межевания территории. Графическая часть	6
2535.046.П.0/0.0002-ДПТ-3-2	Раздел 2. Основная часть проекта межевания территории. Текстовая часть	11
2535.046.П.0/0.0002-ДПТ-4	Том 4. Проект межевания территории. Материалы по обоснованию проекта межевания территории	10
2535.046.П.0/0.0002-ДПТ-4-1	Раздел 3. Материалы по обоснованию проекта межевания территории. Графическая часть	6
2535.046.П.0/0.0002-ДПТ-4-2	Раздел 4. Материалы по обоснованию проекта межевания территории. Пояснительная записка	4

Согласовано

Взам. инв. №

Подп. и дата

Инв. № подл.

2535.046.П.0/0.0002-ДПТ-3-1						
Изм.	Кол.уч.	Лист	№ док	Подпись	Дата	
Разраб.		Шубина			02.23	
Пров.		Иванов			02.23	
Состав документации по планировке территории				Стадия	Лист	Листов
				П	1	1

Основная часть проекта межевания территории. Графическая часть

Чертеж межевания территории. М 1:1000

Инв. № подл.	Подп. и дата					Взам. инв. №	
2535.046.П.0/0.0002-ДПТ-3-1							
Изм.	Кол.уч.	Лист	№ док	Подпись	Дата		
Разраб.		Шубина			02.23		
Пров.		Иванов			02.23		
Основная часть проекта межевания территории. Графическая часть					Стадия	Лист	Листов
					П	1	1


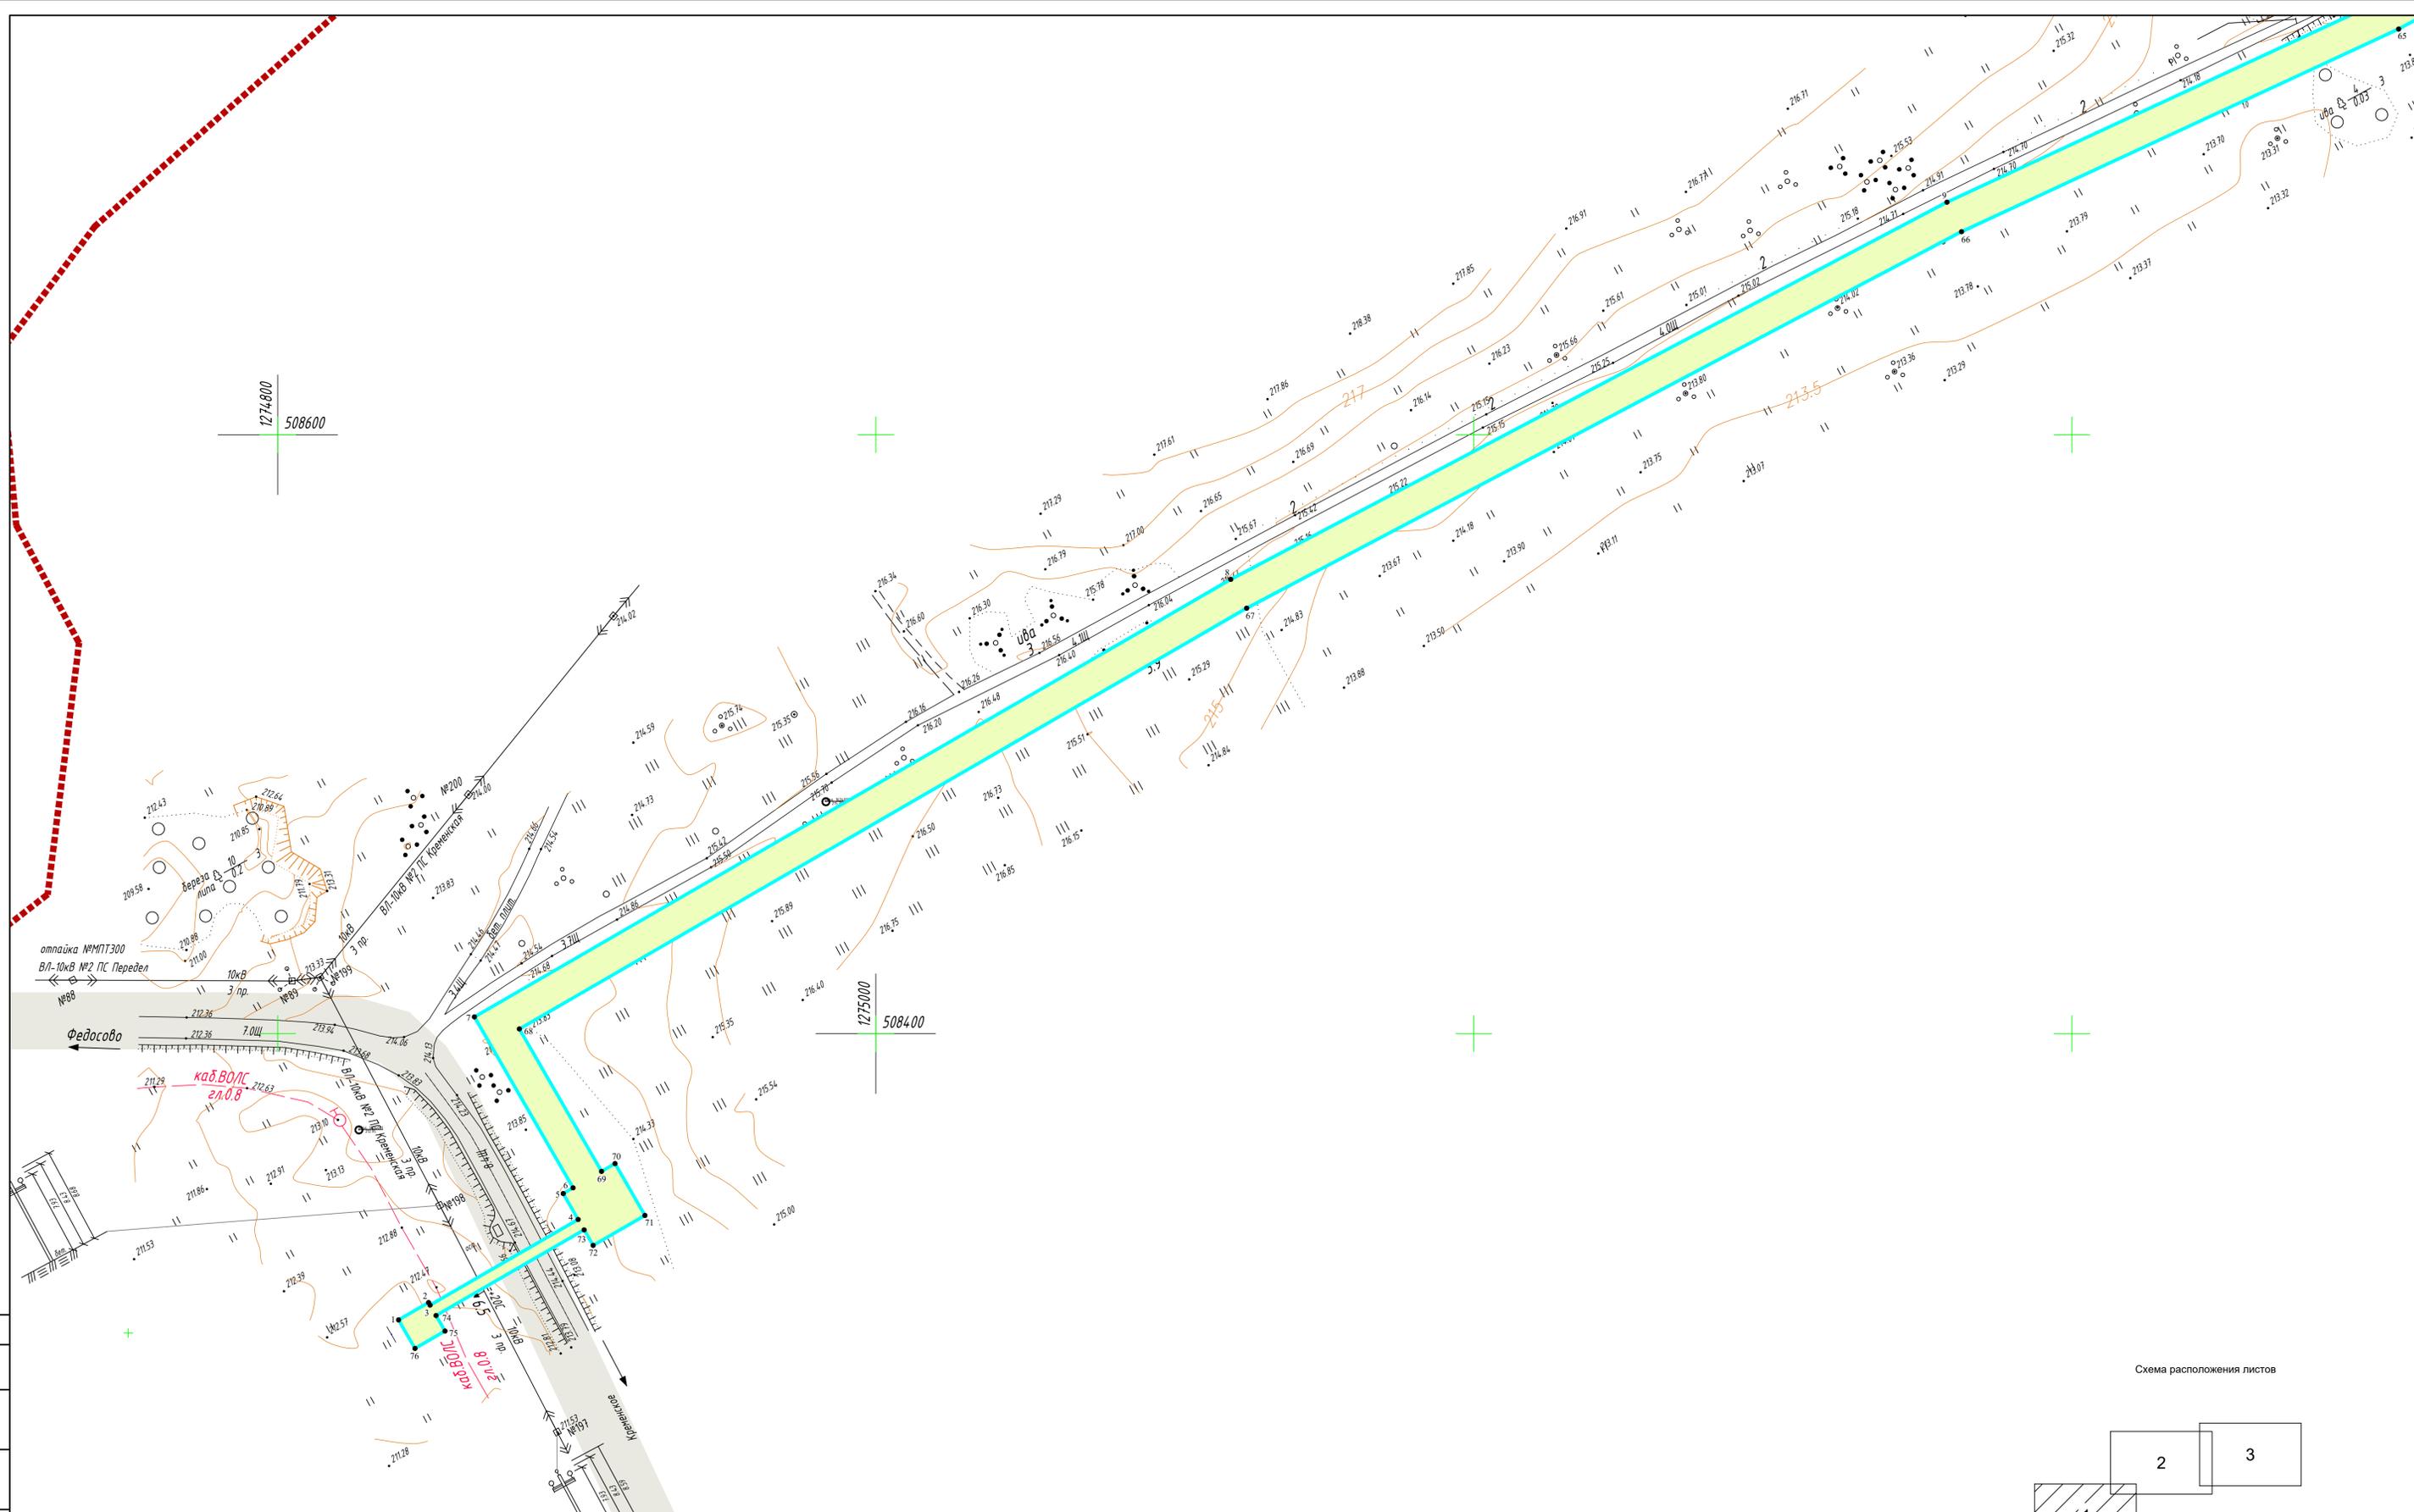


Схема расположения листов

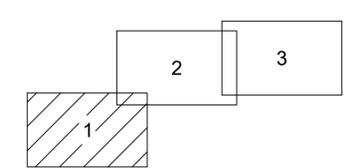

Условные обозначения

- - граница устанавливаемого публичного сервитута в целях размещения линейного объекта
- - номера характерных точек устанавливаемого публичного сервитута в целях размещения линейного объекта
- существующие элементы планировочной структуры, занятые линейными объектами, улично-дорожной сетью
- планируемые элементы планировочной структуры, предназначенные для размещения линейного объекта

Существующие инженерные сети

- линии связи
- линии электропередач

Примечание:

- 1 - Система координат - МСК-40
- 2 - Красные линии, утвержденные в составе проекта планировки территории, отсутствуют
- 3 - Образованные, измененные земельные участки, земельные участки, в отношении которых предполагается их резервирование и (или) изъятие для государственных или муниципальных нужд, отсутствуют
- 4 - Земельные участки, образование которых предусмотрено схемой расположения земельного участка или земельных участков на кадастровом плане территории, срок действия которых не истек, отсутствуют

2535.04.6.П.0/0.0002-ДПТ-3-1				
«Газопровод межпоселковый к дер. Левина Медынского района Калужской области»				
Изм.	Кол.ч.	Лист	№ док	Подпись
Разработал	Шубина	02.2023		
Проверил	Иванов	02.2023		
Раздел 1. Основная часть проекта межевания территории. Графическая часть			Стадия	Лист
Чертеж межевания территории. Масштаб 1:1000			П	1
			Листов	3
			ООО «ЭкспертГаз» Санкт-Петербург	

деревня Никитск,
муниципальное образование сельское
поселение "Село Никитское"
Медынского района
Калужской области


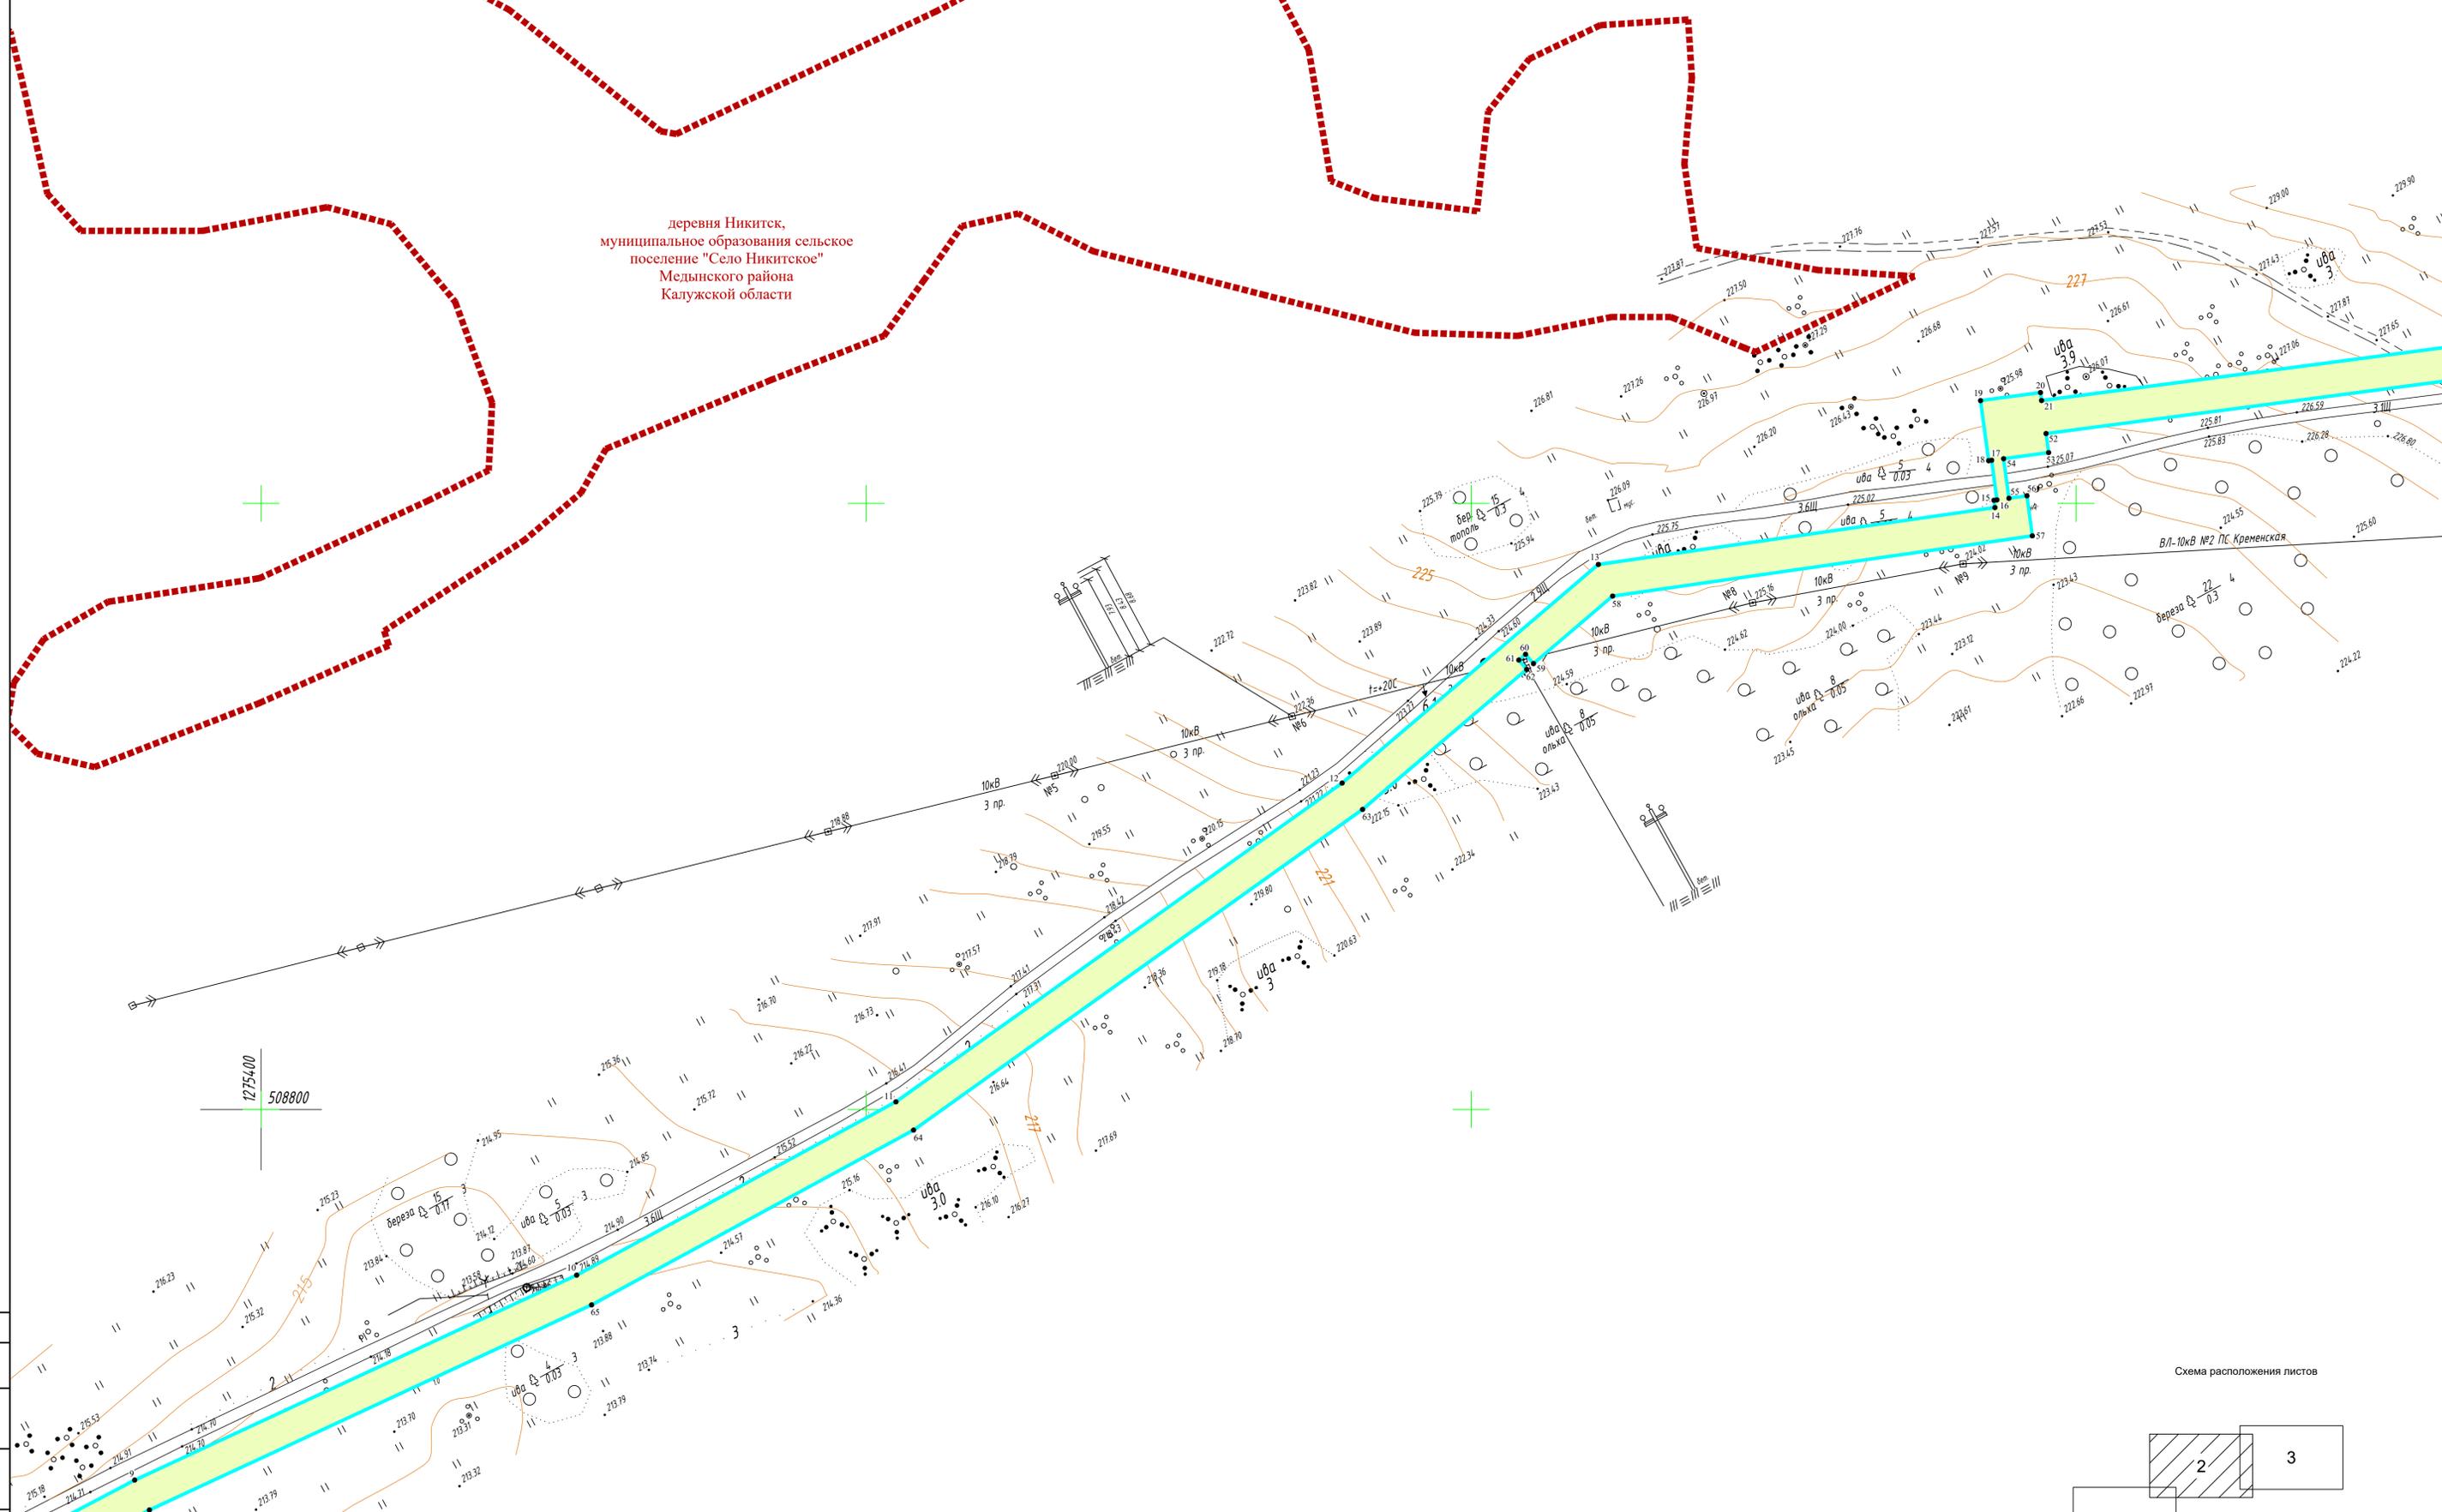


Схема расположения листов

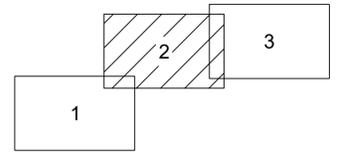

Условные обозначения

- граница устанавливаемого публичного сервитута в целях размещения линейного объекта
- 1 • номера характерных точек устанавливаемого публичного сервитута в целях размещения линейного объекта
- существующие элементы планировочной структуры, занятые линейными объектами, улично-дорожной сетью
- планируемые элементы планировочной структуры, предназначенные для размещения линейного объекта

Существующие инженерные сети


- линии связи
- линии электропередач

Примечание:

- 1 - Система координат - МСК-40
- 2 - Красные линии, утвержденные в составе проекта планировки территории, отсутствуют
- 3 - Образцы, изменяемые земельные участки, земельные участки, в отношении которых предполагается их резервирование и (или) изъятие для государственных или муниципальных нужд, отсутствуют
- 4 - Земельные участки, образование которых предусмотрено схемой размещения земельного участка или земельных участков на кадастровом плане территории, срок действия которых не истек, отсутствуют

				2535.04.6.П.0.0.0002-ДПТ-3-1		
				«Газопровод межпоселковый к дер. Левина Медынского района Калужской области»		
Изм.	Кол.ч.	Лист	№ док	Подпись	Дата	
Разработал	Шубина				02.2023	Раздел 1. Основная часть проекта межевания территории. Графическая часть
Проверил	Иванов				02.2023	
				Стадия	Лист	Листов
				П	2	3
				Чертеж межевания территории. Масштаб 1:1000		
				ООО "ЭкспертГаз" Санкт-Петербург		


1276600
509200

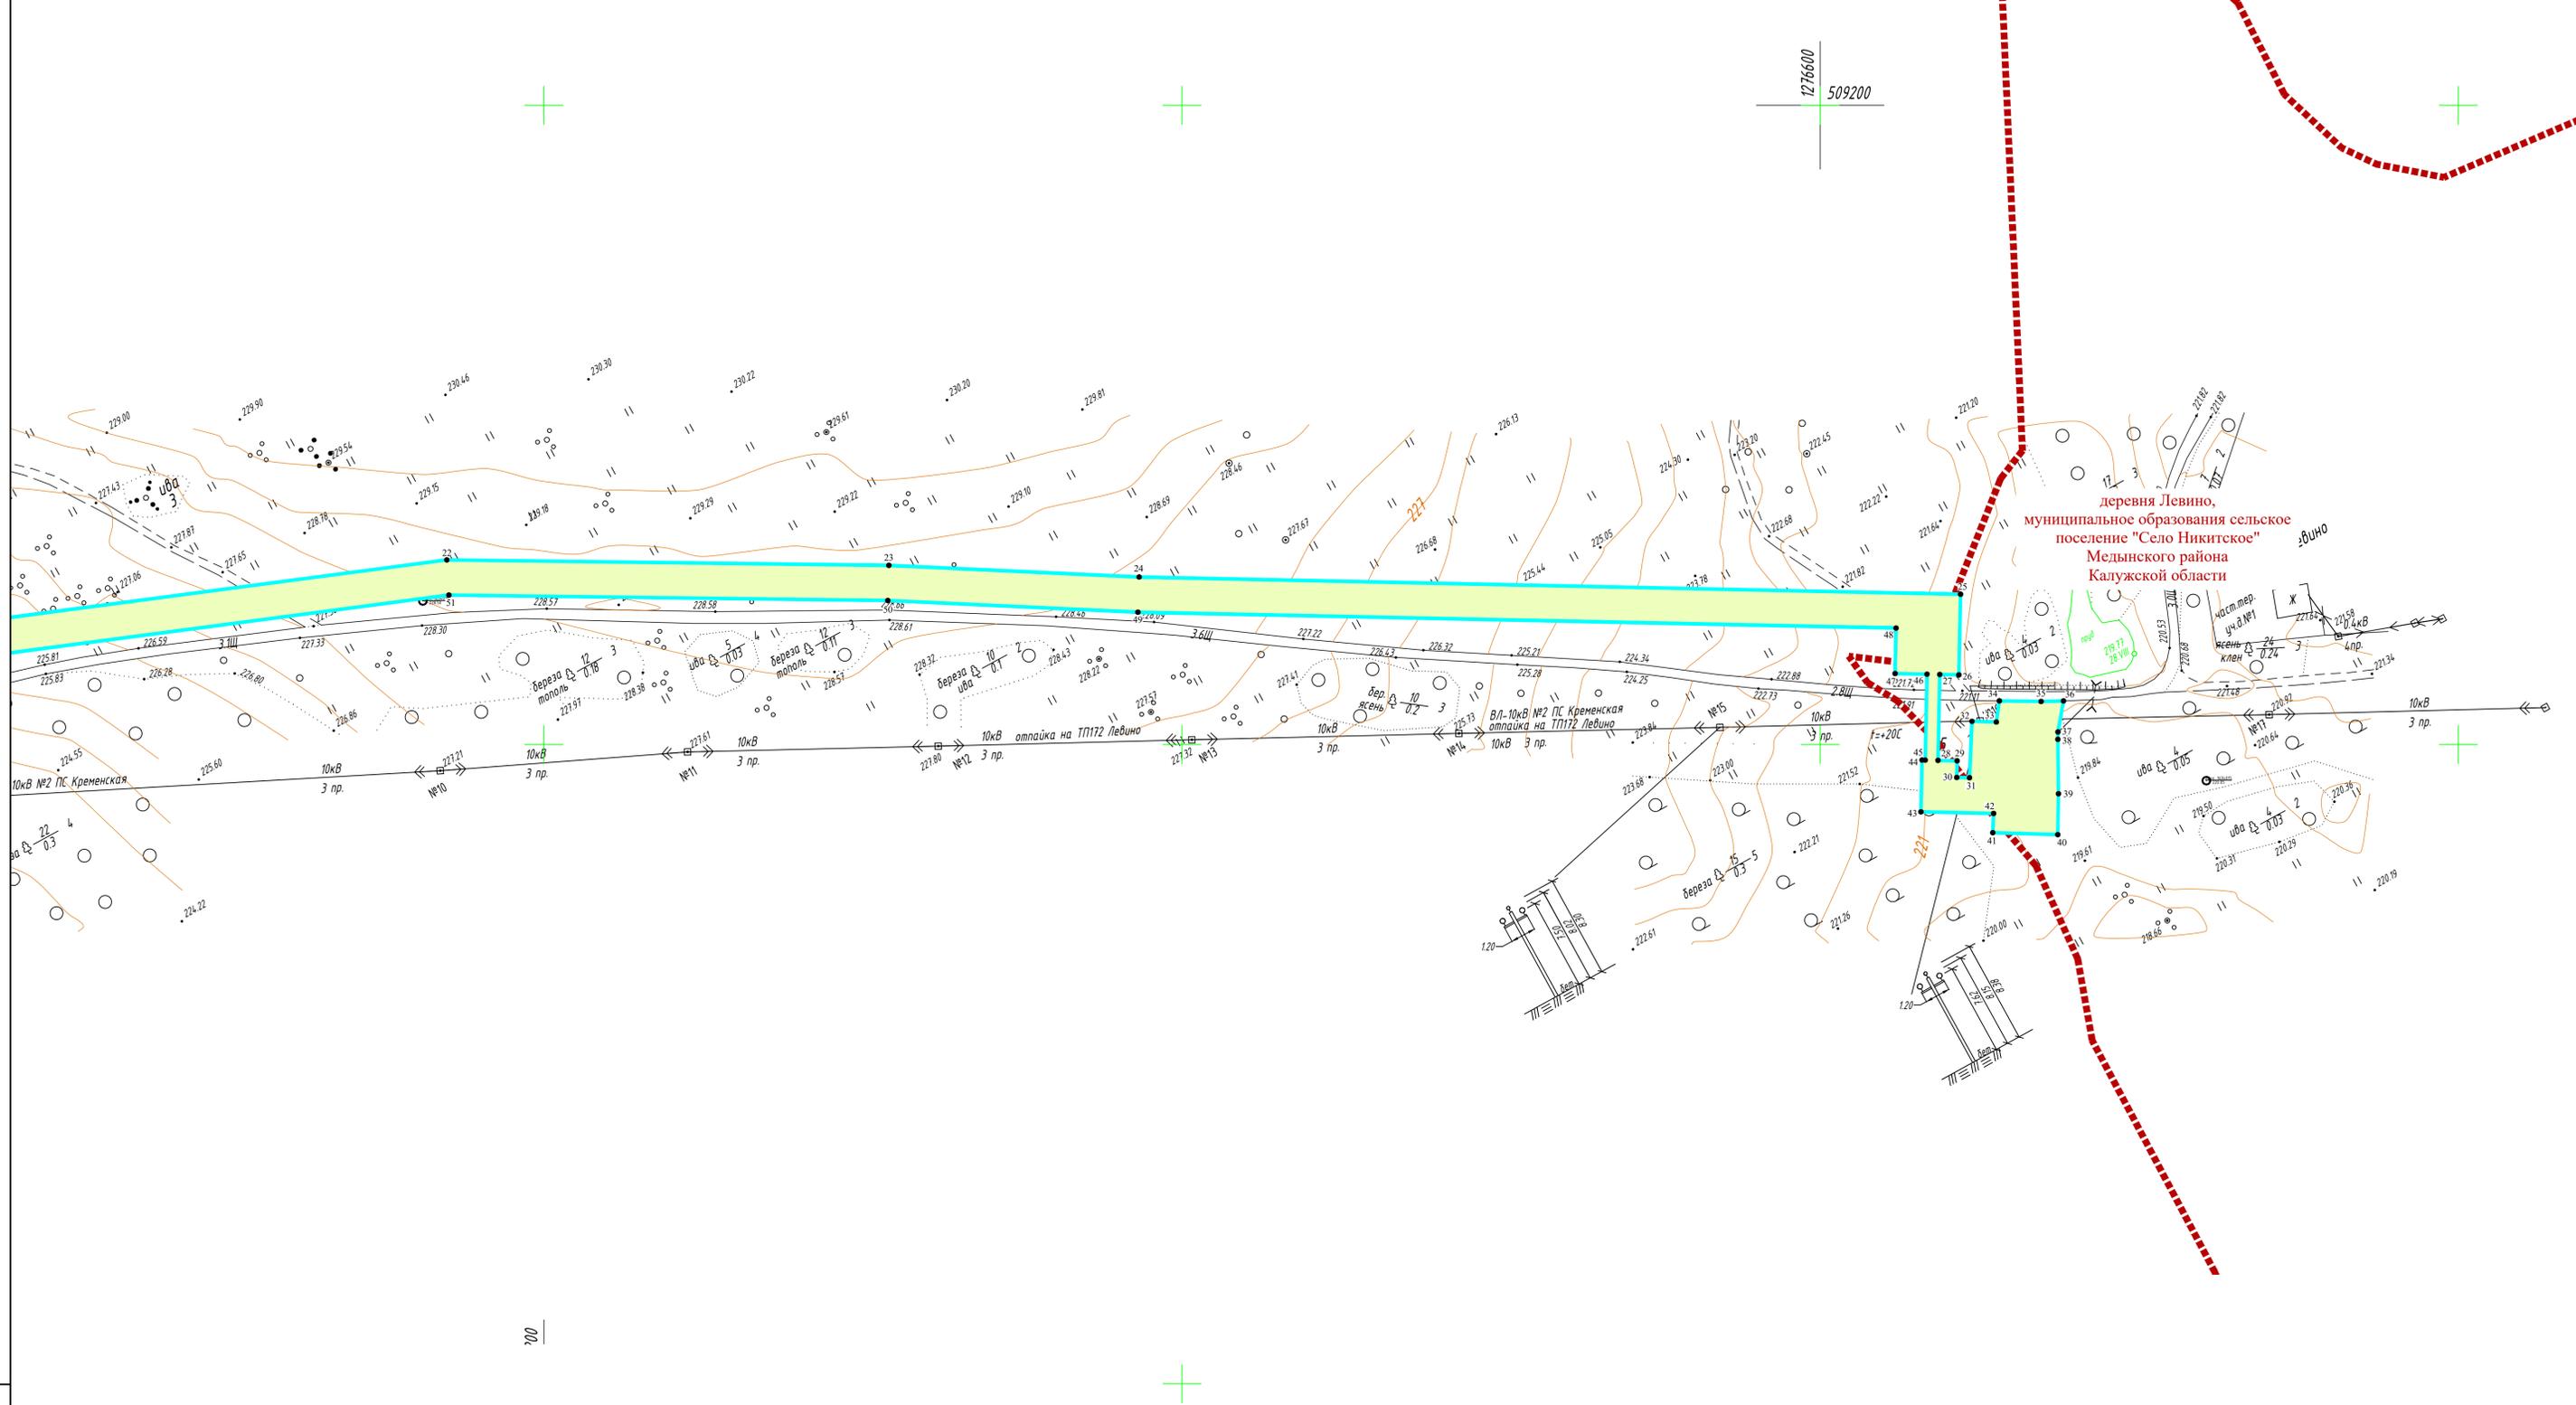

деревня Левино,
муниципальное образование сельское
поселение "Село Никитское"
Медынского района
Калужской области

700

Схема расположения листов

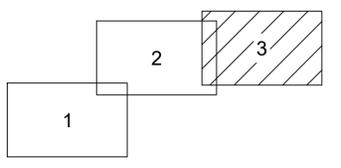

Условные обозначения

- граница устанавливаемого публичного сервитута в целях размещения линейного объекта
- номера характерных точек устанавливаемого публичного сервитута в целях размещения линейного объекта
- существующие элементы планировочной структуры, занятые линейными объектами, улично-дорожной сетью
- планируемые элементы планировочной структуры, предназначенные для размещения линейного объекта

Существующие инженерные сети

- линии связи
- линии электропередач

Примечание:

- 1 - Система координат - МСК-40
- 2 - Красные линии, утвержденные в составе проекта планировки территории, отсутствуют
- 3 - Образованные, измененные земельные участки, земельные участки, в отношении которых предполагается их резервирование и (или) изъятие для государственных или муниципальных нужд, отсутствуют
- 4 - Земельные участки, образование которых предусмотрено схемой расположения земельного участка или земельных участков на кадастровом плане территории, срок действия которых не истек, отсутствуют

2535.04.6 П.0/0.0002-ДПТ-3-1					
«Газопровод межпоселковый к дер. Левино Медынского района Калужской области»					
Изм.	Кол.чч.	Лист	№ док	Подпись	Дата
Разработал	Шубина				02.2023
Проверил	Иванов				02.2023
Раздел 1. Основная часть проекта межевания территории. Графическая часть				Стадия	Лист
Чертеж межевания территории. Масштаб 1:1000				П	3
				Листов	3
				ООО "ЭкспертГаз"	Санкт-Петербург

Содержание Раздел 2

Обозначение	Наименование	Примечание
2535.046.П.0/0.0002-ДПТ-3-2	Содержание Раздел 2	1
2535.046.П.0/0.0002-ДПТ-3-2	Состав документации по планировке территории	1
2535.046.П.0/0.0002-ДПТ-3-2	Основная часть проекта межевания территории. Текстовая часть	9
	Всего листов	11

Согласовано			

Взам. инв. №	
Подп. и дата	
Инв. № подл.	

							2535.046.П.0/0.0002-ДПТ-3-2				
Изм.	Кол.уч.	Лист	№ док	Подпись	Дата						
Разраб.		Шубина			02.23	Содержание Раздел 2			Стадия	Лист	Листов
Пров.		Иванов			02.23				П	1	1

Состав документации по планировке территории

Обозначение	Наименование	Примечание
2535.046.П.0/0.0002-ДПТ-1	Том 1. Проект планировки территории. Основная часть	17
2535.046.П.0/0.0002-ДПТ-1-1	Раздел 1. Основная часть проекта планировки территории. Графическая часть	6
2535.046.П.0/0.0002-ДПТ-1-2	Раздел 2. Основная часть проекта планировки территории. Положение о размещении линейных объектов	11
2535.046.П.0/0.0002-ДПТ-2	Том 2. Проект планировки территории. Материалы по обоснованию проекта планировки территории	52
2535.046.П.0/0.0002-ДПТ-2-1	Раздел 3. Материалы по обоснованию проекта планировки территории. Графическая часть	15
2535.046.П.0/0.0002-ДПТ-2-2	Раздел 4. Материалы по обоснованию проекта планировки территории. Пояснительная записка	37
2535.046.П.0/0.0002-ДПТ-3	Том 3. Проект межевания территории. Основная часть	17
2535.046.П.0/0.0002-ДПТ-3-1	Раздел 1. Основная часть проекта межевания территории. Графическая часть	6
2535.046.П.0/0.0002-ДПТ-3-2	Раздел 2. Основная часть проекта межевания территории. Текстовая часть	11
2535.046.П.0/0.0002-ДПТ-4	Том 4. Проект межевания территории. Материалы по обоснованию проекта межевания территории	10
2535.046.П.0/0.0002-ДПТ-4-1	Раздел 3. Материалы по обоснованию проекта межевания территории. Графическая часть	6
2535.046.П.0/0.0002-ДПТ-4-2	Раздел 4. Материалы по обоснованию проекта межевания территории. Пояснительная записка	4

Согласовано

Взам. инв. №

Подп. и дата

Инв. № подл.

2535.046.П.0/0.0002-ДПТ-3-2						
Изм.	Кол.уч.	Лист	№ док	Подпись	Дата	
Разраб.		Шубина			02.23	
Пров.		Иванов			02.23	
Состав документации по планировке территории				Стадия	Лист	Листов
				П	1	1

Общая площадь публичного сервитута, устанавливаемого для размещения объекта «Газопровод межпоселковый к дер. Левино Медынского района», составляет 24761 кв.м

2. Перечень координат характерных точек границ образуемых земельных участков

Проектом межевания территории не предусматривается образование земельных участков. На всю трассу газопровода планируется установление публичного сервитута.

Перечень координат характерных точек границ публичного сервитута представлен в Таблице 2.

Таблица 2

Перечень координат характерных точек границ публичного сервитута
(Система координат МСК-40)

Обозначение характерных точек границы	Координаты, м	
	X	Y
1	2	3
1	508304,39	1274840,38
2	508310,18	1274850,41
3	508309,32	1274850,92
4	508337,93	1274900,44
5	508346,59	1274895,46
6	508348,49	1274898,74
7	508405,59	1274865,76
8	508551,71	1275118,69
9	508677,68	1275358,21
10	508745,33	1275504,33
11	508802,52	1275609,87
12	508907,72	1275757,37
13	508979,88	1275842,09
14	508998,65	1275973,19
15	509001,05	1275972,87
16	509001,19	1275973,86
17	509014,26	1275972,10
18	509014,13	1275971,10
19	509033,95	1275968,43
20	509036,62	1275988,25
21	509033,99	1275988,60
22	509057,76	1276169,60
23	509056,05	1276308,14
24	509052,40	1276386,57
25	509047,02	1276644,01
26	509021,80	1276643,48
27	509021,92	1276637,48
28	508995,03	1276636,92

Инв. № подл.	Подп. и дата	Взам. инв.№

Изм.	Кол.уч.	Лист	№ док	Подпись	Дата

2535.046.П.0/0.0002-ДПТ-3-2

Лист

3

29	508994,90	1276642,92
30	508989,69	1276642,81
31	508989,60	1276646,80
32	509007,26	1276647,57
33	509007,03	1276655,20
34	509013,66	1276656,15
35	509013,47	1276669,23
36	509013,64	1276676,25
37	509003,93	1276674,52
38	509001,61	1276674,49
39	508984,59	1276674,67
40	508971,80	1276674,46
41	508972,41	1276654,09
42	508978,43	1276654,35
43	508978,93	1276631,58
44	508995,13	1276631,92
45	508995,11	1276632,92
46	509022,01	1276633,48
47	509022,21	1276623,48
48	509036,44	1276623,78
49	509041,40	1276386,19
50	509045,05	1276307,81
51	509046,75	1276170,25
52	509023,09	1275990,08
53	509016,80	1275990,93
54	509014,79	1275976,06
55	509001,72	1275977,82
56	509002,53	1275983,77
57	508989,31	1275985,55
58	508969,44	1275846,80
59	508947,16	1275820,64
60	508950,23	1275818,02
61	508948,32	1275815,79
62	508945,25	1275818,40
63	508899,04	1275764,14
64	508793,17	1275615,70
65	508735,50	1275509,26
66	508667,82	1275363,08
67	508542,08	1275124,01
68	508401,57	1274880,79
69	508353,99	1274908,27
70	508356,60	1274912,78
71	508339,28	1274922,78
72	508329,28	1274905,46
73	508334,47	1274902,45
74	508305,86	1274852,92

Взам. инв.№	
Подп. и дата	
Инв. № подл.	

Изм.	Кол.уч.	Лист	№ док	Подпись	Дата

2535.046.П.0/0.0002-ДПТ-3-2

Лист

4

75	508300,66	1274855,92
76	508294,86	1274845,88
1	508304,39	1274840,38

3. Сведения о границах территории, применительно к которой осуществляется подготовка проекта межевания, содержащие перечень координат характерных точек таких границ в системе координат, используемой для ведения Единого государственного реестра недвижимости.

Таблица 3

Перечень координат характерных точек границ территории, применительно к которой осуществляется подготовка проекта межевания
(Система координат МСК-40)

Обозначение характерных точек границы	Координаты, м	
	X	Y
1	2	3
1	508304,39	1274840,38
2	508310,18	1274850,41
3	508309,32	1274850,92
4	508337,93	1274900,44
5	508346,59	1274895,46
6	508348,49	1274898,74
7	508405,59	1274865,76
8	508551,71	1275118,69
9	508677,68	1275358,21
10	508745,33	1275504,33
11	508802,52	1275609,87
12	508907,72	1275757,37
13	508979,88	1275842,09
14	508998,65	1275973,19
15	509001,05	1275972,87
16	509001,19	1275973,86
17	509014,26	1275972,10
18	509014,13	1275971,10
19	509033,95	1275968,43
20	509036,62	1275988,25
21	509033,99	1275988,60
22	509057,76	1276169,60
23	509056,05	1276308,14
24	509052,40	1276386,57
25	509047,02	1276644,01
26	509021,80	1276643,48
27	509021,92	1276637,48
28	508995,03	1276636,92
29	508994,90	1276642,92

Взам. инв.№	
Подп. и дата	
Инв. № подл.	

Изм.	Кол.уч.	Лист	№ док	Подпись	Дата

2535.046.П.0/0.0002-ДПТ-3-2

Лист

5

30	508989,69	1276642,81
31	508989,60	1276646,80
32	509007,26	1276647,57
33	509007,03	1276655,20
34	509013,66	1276656,15
35	509013,47	1276669,23
36	509013,64	1276676,25
37	509003,93	1276674,52
38	509001,61	1276674,49
39	508984,59	1276674,67
40	508971,80	1276674,46
41	508972,41	1276654,09
42	508978,43	1276654,35
43	508978,93	1276631,58
44	508995,13	1276631,92
45	508995,11	1276632,92
46	509022,01	1276633,48
47	509022,21	1276623,48
48	509036,44	1276623,78
49	509041,40	1276386,19
50	509045,05	1276307,81
51	509046,75	1276170,25
52	509023,09	1275990,08
53	509016,80	1275990,93
54	509014,79	1275976,06
55	509001,72	1275977,82
56	509002,53	1275983,77
57	508989,31	1275985,55
58	508969,44	1275846,80
59	508947,16	1275820,64
60	508950,23	1275818,02
61	508948,32	1275815,79
62	508945,25	1275818,40
63	508899,04	1275764,14
64	508793,17	1275615,70
65	508735,50	1275509,26
66	508667,82	1275363,08
67	508542,08	1275124,01
68	508401,57	1274880,79
69	508353,99	1274908,27
70	508356,60	1274912,78
71	508339,28	1274922,78
72	508329,28	1274905,46
73	508334,47	1274902,45
74	508305,86	1274852,92
75	508300,66	1274855,92

Взам. инв.№	
Подп. и дата	
Инв. № подл.	

Изм.	Кол.уч.	Лист	№ док	Подпись	Дата

2535.046.П.0/0.0002-ДПТ-3-2

76	508294,86	1274845,88
1	508304,39	1274840,38

4. Целевое назначение лесов, вид (виды) разрешенного использования лесного участка, количественные и качественные характеристики лесного участка, сведения о нахождении лесного участка в границах особо защитных участков лесов

Планируемый объект «Газопровод межпоселковый к дер. Левино Медынского района» не расположен на землях лесного фонда, определение местоположения границ образуемых и (или) изменяемых лесных участков в настоящем проекте межевания не осуществляется.

Инв. № подл.	Подп. и дата	Взам. инв. №							2535.046.П.0/0.0002-ДПТ-3-2	Лист
			Изм.	Кол.уч.	Лист	№ док	Подпись	Дата		7