


### Схема расположения земельного участка или земельных участков на кадастровом плане территории

Условный номер земельного участка 40:14:120404:3У1		
Площадь земельного участка – 2775 кв.м.		
Кадастровый квартал 40:14:120404		
Обозначение характерных точек гранц	Координаты, м	
	X	Y
1	2	3
1	482018,06	1274276,02
2	482090,67	1274294,68
3	482080,64	1274330,33
4	482007,99	1274311,62
1	482018,06	1274276,02

Система координат: МСК 40.1

г.Медынь

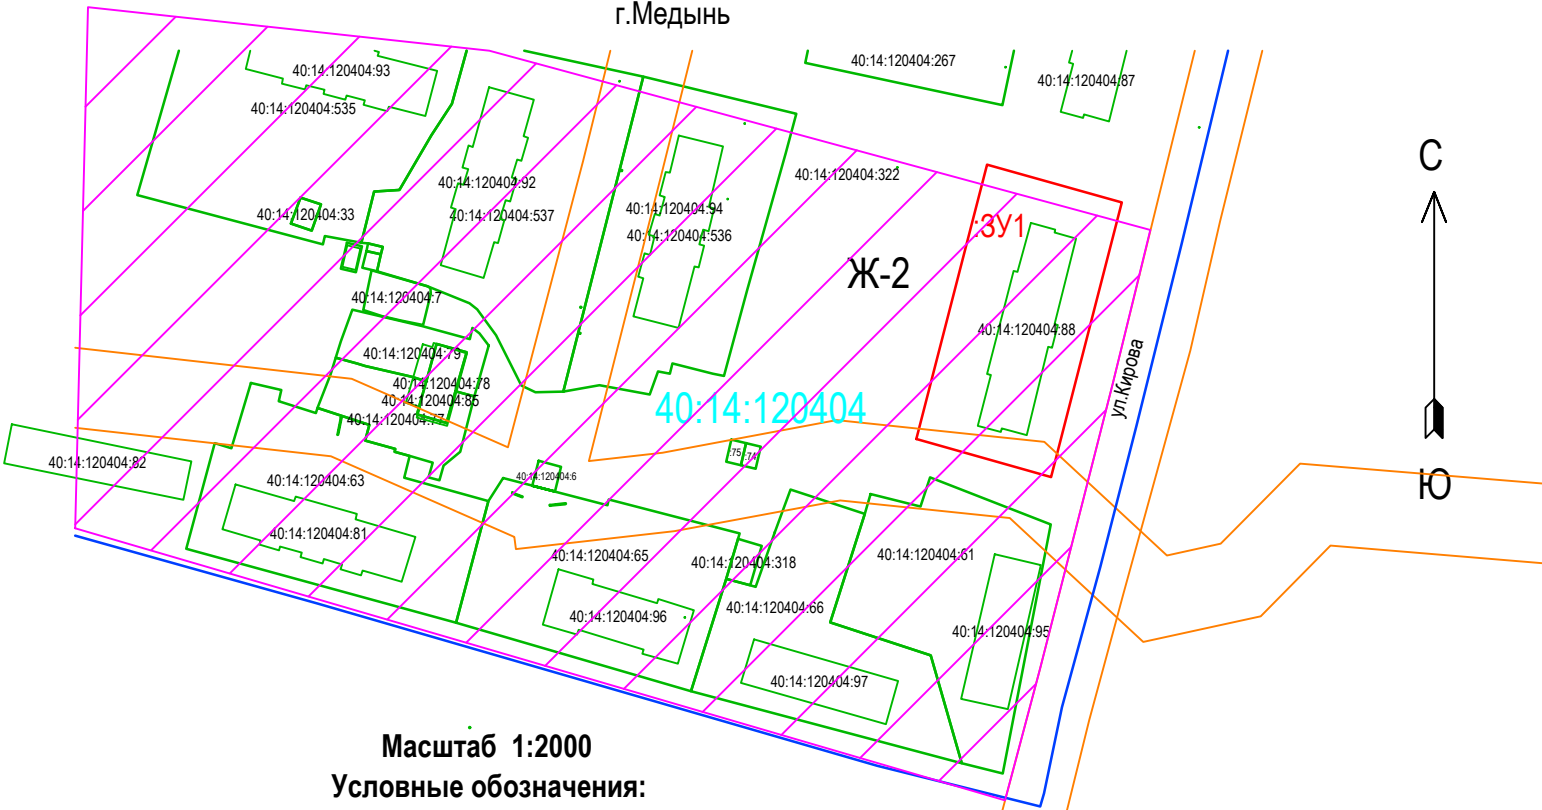

Масштаб 1:2000

Условные обозначения:

- граница кадастрового квартала
- 40:14:120404** - номер кадастрового квартала
- существующая часть границы, имеющиеся в ГКН сведения о которой достаточны для определения ее местоположения
- вновь образованная часть границы, сведения о которой достаточны для определения ее местоположения
- Ж-2** - территориальная зона
- :3У1** - надписи образуемого земельного участка
- :95 - кадастровый номер земельного участка, сведения о котором содержатся в ЕГРН
- охранный зона инженерных коммуникаций
- граница территориальной зоны, Жилая зона