


### Схема расположения земельного участка или земельных участков на кадастровом плане территории

Условный номер земельного участка 40:14:120404:3У1		
Площадь земельного участка – 2700 кв.м.		
Кадастровый квартал 40:14:120404		
Обозначение характерных точек граней	Координаты, м	
	X	Y
1	2	3
1	482098,36	1274297,51
2	482106,34	1274298,74
3	482142,52	1274306,5
4	482143,93	1274299,93
5	482170,11	1274307,35
6	482166,5	1274320,34
7	482158,94	1274347,53
8	482089,3	1274329,96
1	482098,36	1274297,51
9	482162,66	1274305,79
10	482162,66	1274306,79
11	482161,66	1274306,79
12	482161,66	1274305,79
9	482162,66	1274305,79

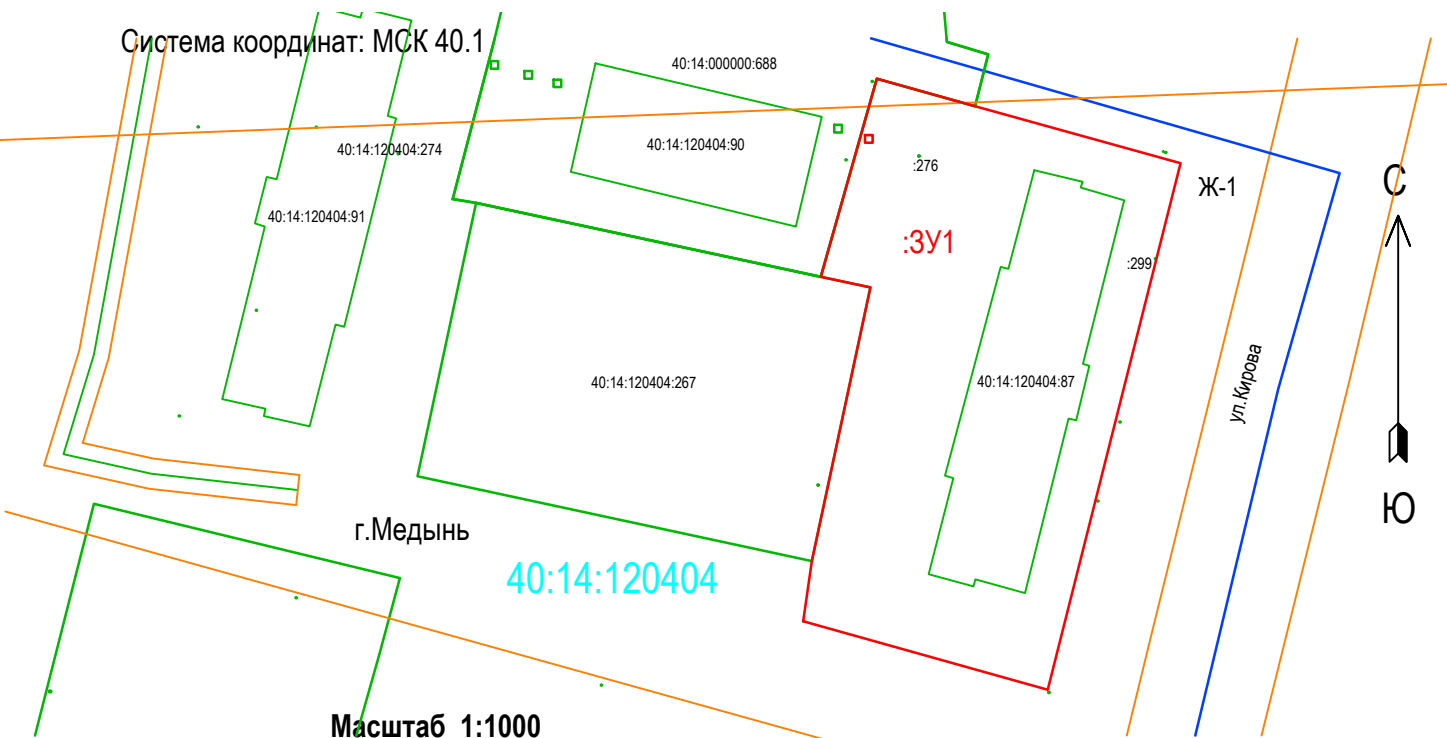

Масштаб 1:1000  
 Условные обозначения:

- - граница кадастрового квартала
- 40:14:120404 - номер кадастрового квартала
- - существующая часть границы, имеющиеся в ГКН сведения о которой достаточны для определения ее местоположения
- - вновь образованная часть границы, сведения о которой достаточны для определения ее местоположения
- :3У1 - надписи образуемого земельного участка
- :95 - кадастровый номер земельного участка, сведения о котором содержатся в ЕГРН
- - охранный зона инженерных коммуникаций
- Ж-1 - территориальная зона