


### Схема расположения земельного участка или земельных участков на кадастровом плане территории

Условный номер земельного участка 40:14:120906:ЗУ1		
Площадь земельного участка – 228 кв.м.		
Кадастровый квартал 40:14:120906		
Обозначение характерных точек границ	Координаты, м	
	X	Y
1	2	3
1	480687,3	1274006,12
2	480697,69	1274008,75
3	480692,32	1274029,73
4	480682,14	1274026,59
5	480686,56	1274009,06
1	480687,3	1274006,12

Система координат: МСК 40.1  
г.Медынь

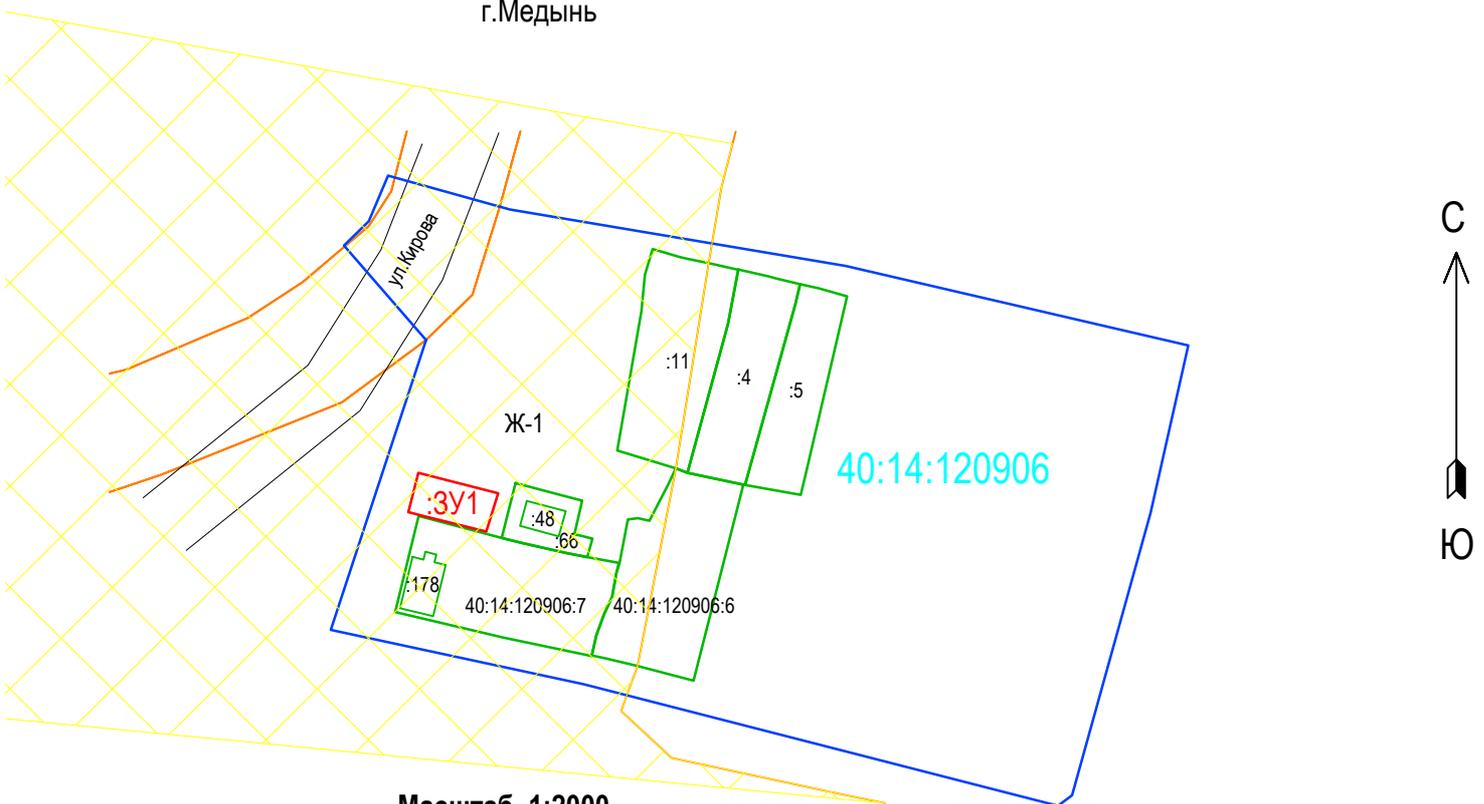

Масштаб 1:2000

#### Условные обозначения:

- граница кадастрового квартала
- 40:14:120906 - номер кадастрового квартала
- существующая часть границы, имеющиеся в ГКН сведения о которой достаточны для определения ее местоположения
- вновь образованная часть границы, сведения о которой достаточны для определения ее местоположения
- :ЗУ1 - надписи образуемого земельного участка
- :95 - кадастровый номер земельного участка, сведения о котором содержатся в ЕГРН
- производственная зона, зона инженерной и транспортной инфраструктур
- территория особо охраняемого природного объекта, 40:00-9.2
- Ж-1 - территориальная зона