


### Схема расположения земельного участка или земельных участков на кадастровом плане территории

Условный номер земельного участка 40:14:120906:ЗУ1		
Площадь земельного участка – 1146 кв.м.		
Кадастровый квартал 40:14:120906		
Обозначение характерных точек границ	Координаты, м	
	X	Y
1	2	3
1	480700,01	1274009,26
2	480715,93	1274013,27
3	480715,19	1274016,4
4	480713,09	1274025,22
5	480710,13	1274035,49
6	480703,66	1274061,12
7	480698,87	1274076,48
8	480694,54	1274074,43
9	480685,03	1274069,52
10	480685,65	1274066,51
11	480685,38	1274063,9
12	480673,79	1274061,52
13	480675,39	1274053,2
14	480680,28	1274054,6
15	480681,41	1274049,83
16	480690,32	1274051,84
17	480692,08	1274045,07
18	480694,98	1274034,34
19	480697,08	1274022,6
20	480699,38	1274012,36
1	480700,01	1274009,26

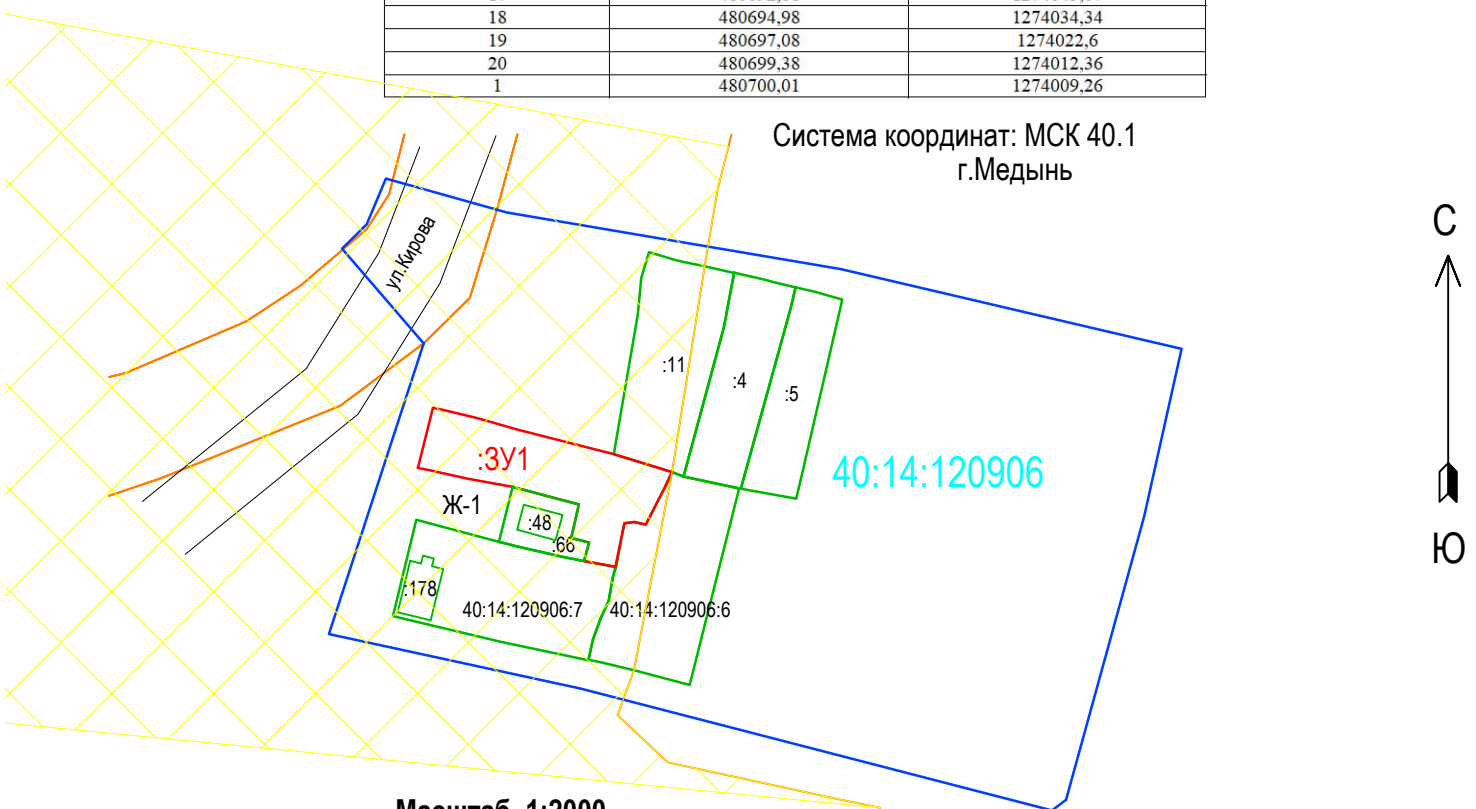

Масштаб 1:2000

**Условные обозначения:**

- - граница кадастрового квартала
- 40:14:120906 - номер кадастрового квартала
- - существующая часть границы, имеющиеся в ГКН сведения о которой достаточны для определения ее местоположения
- - вновь образованная часть границы, сведения о которой достаточны для определения ее местоположения
- :ЗУ1 - надписи образуемого земельного участка
- :95 - кадастровый номер земельного участка, сведения о котором содержатся в ЕГРН
- - производственная зона, зона инженерной и транспортной инфраструктур
- - территория особо охраняемого природного объекта, 40:00-9.2
- Ж-1 - территориальная зона