


Схема расположения земельного участка или земельных участков на кадастровом плане территории

Условный номер земельного участка 40:14:120906:3У1		
Площадь земельного участка – 792 кв.м.		
Кадастровый квартал 40:14:120906		
Обозначение характерных точек границ	Координаты, м	
	X	Y
1	2	3
1	480715,93	1274013,27
2	480729,11	1274016,21
3	480733,23	1274017,23
4	480728,9	1274037,3
5	480723,97	1274036,25
6	480721,17	1274054,23
7	480719,02	1274063,75
8	480703,66	1274061,12
9	480710,13	1274035,49
10	480713,09	1274025,22
11	480715,19	1274016,4
1	480715,93	1274013,27

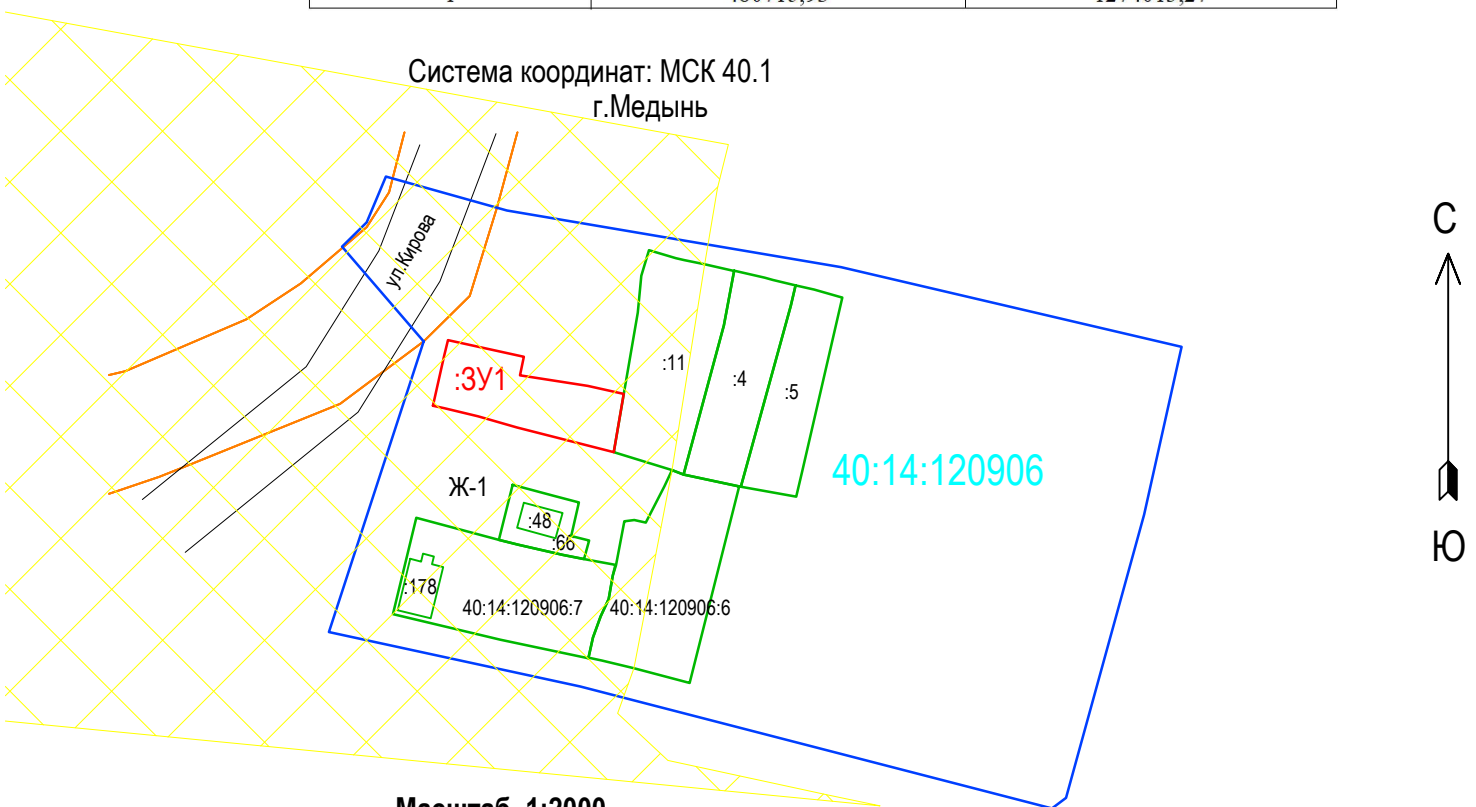

Масштаб 1:2000

Условные обозначения:

- - граница кадастрового квартала
- 40:14:120906 - номер кадастрового квартала
- - существующая часть границы, имеющиеся в ГКН сведения о которой достаточны для определения ее местоположения
- - вновь образованная часть границы, сведения о которой достаточны для определения ее местоположения
- :3У1 - надписи образуемого земельного участка
- :95 - кадастровый номер земельного участка, сведения о котором содержатся в ЕГРН
- - производственная зона, зона инженерной и транспортной инфраструктур
- - территория особо охраняемого природного объекта, 40:00-9.2
- Ж-1 - территориальная зона