


Схема расположения земельного участка или земельных участков на кадастровом плане территории

Условный номер земельного участка 40:14:120906:3У1		
Площадь земельного участка – 1710 кв.м.		
Кадастровый квартал 40:14:120906		
Обозначение характерных точек границ	Координаты, м	
	X	Y
1	2	3
1	480733,23	1274017,23
2	480741,34	1274019,34
3	480744,97	1274022,99
4	480766,82	1274029,76
5	480758,78	1274070,29
6	480750,31	1274068,4
7	480740,57	1274067,44
8	480719,02	1274063,75
9	480721,17	1274054,23
10	480723,97	1274036,25
11	480728,9	1274037,3
1	480733,23	1274017,23

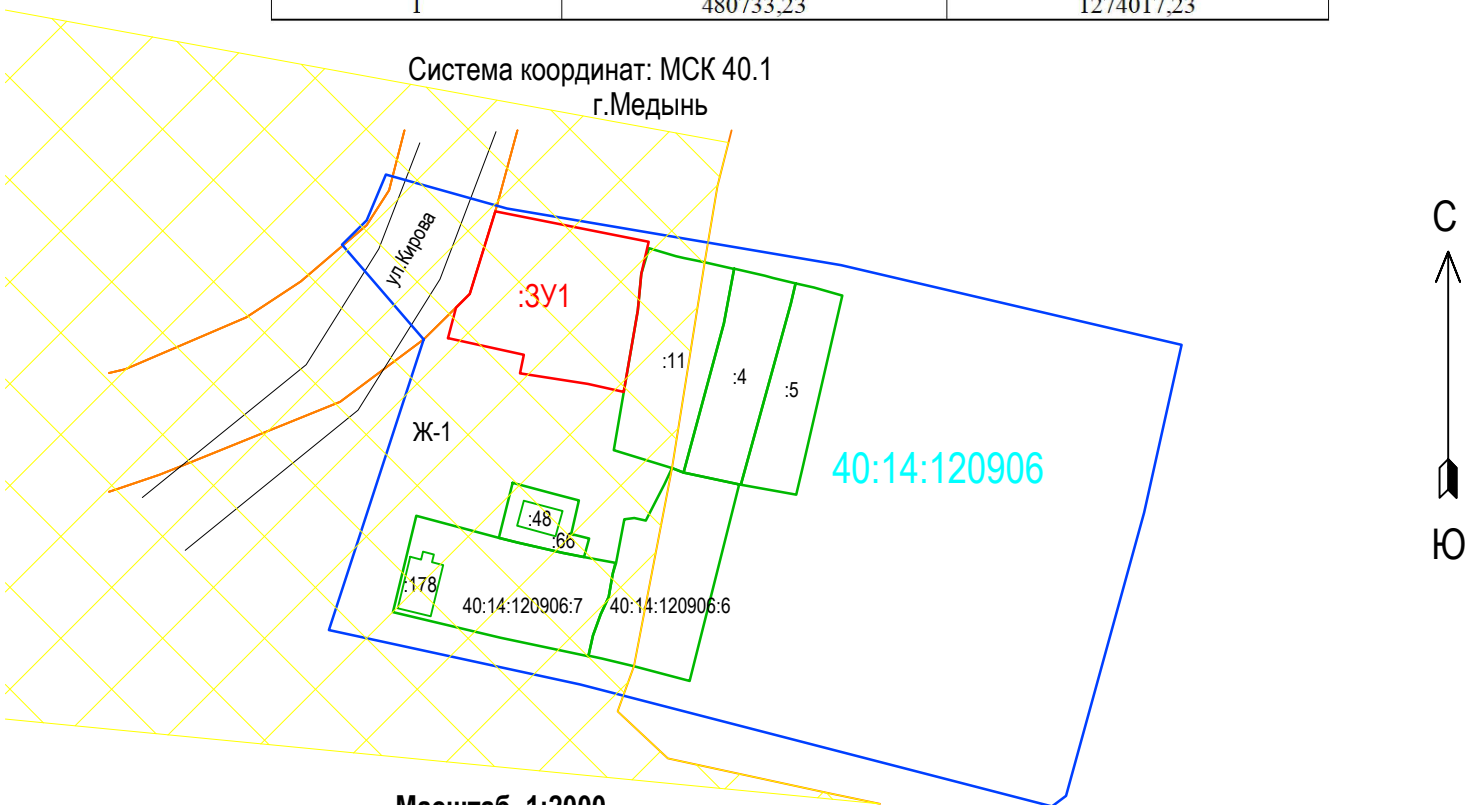

Масштаб 1:2000

Условные обозначения:

- - граница кадастрового квартала
- 40:14:120906 - номер кадастрового квартала
- - существующая часть границы, имеющиеся в ГКН сведения о которой достаточны для определения ее местоположения
- - вновь образованная часть границы, сведения о которой достаточны для определения ее местоположения
- :3У1 - надписи образуемого земельного участка
- :95 - кадастровый номер земельного участка, сведения о котором содержатся в ЕГРН
- - производственная зона, зона инженерной и транспортной инфраструктур
- - территория особо охраняемого природного объекта, 40:00-9.2
- Ж-1 - территориальная зона