


Схема расположения границ публичного сервитута
Зона публичного сервитута для строительства и эксплуатации линейного объекта: "Газопровод межпоселковый к дер. Левино Медынского района Калужской области"

План границ объекта



Масштаб 1:1000

Условные обозначения

- | | |
|---|---|
| — границы устанавливаемого публичного сервитута | — границы муниципальных образований, сведения о которых содержатся в ЕГРН |
| • — номер характерной точки устанавливаемого публичного сервитута | — проектное местоположение проектируемого сооружения (газопровод) |
| — границы земельного участка, сведения о котором содержатся в ЕГРН | — номер земельного участка, сведения о котором содержатся в ЕГРН |
| — границы кадастрового квартала, сведения о котором содержатся в ЕГРН | — номер кадастрового квартала, сведения о котором содержатся в ЕГРН |

Подпись _____ дата "06" апреля 2023 г.
Печать для удостоверения подлинности подписи, изготовленная в соответствии с требованиями законодательства Российской Федерации