



АДМИНИСТРАЦИЯ
МУНИЦИПАЛЬНОГО РАЙОНА
«МЕДЫНСКИЙ РАЙОН»
КАЛУЖСКАЯ ОБЛАСТЬ
ПОСТАНОВЛЕНИЕ

От 02.04.2024 г.

№ 260

Об установлении публичного сервитута

Рассмотрев ходатайство Общества с ограниченной ответственностью «Газпром газификация» об установлении публичного сервитута в целях складирования строительных и иных материалов, возведения некапитальных строений, сооружений (включая ограждения, бытовки, навесы) и (или) размещения строительной техники, которые необходимы для обеспечения строительства линейного объекта системы газоснабжения и его неотъемлемых технологических частей регионального значения «Газопровод межпоселковый к дер. Косово Медынского района Калужской области», руководствуясь ст. 23, ст. 39.37, ст. 39.38, ст. 39.39, ст. 39.43 Земельного Кодекса Российской Федерации от 25.10.2001 №136-ФЗ, Федеральным законом от 06.10.2003 №131-ФЗ «Об общих принципах организации местного самоуправления в Российской Федерации», Федеральным законом от 13.07.2015 №218-ФЗ «О государственной регистрации недвижимости», администрация муниципального района «Медынский район»,

ПОСТАНОВЛЯЕТ:

1. Установить публичный сервитут в целях складирования строительных и иных материалов, возведения некапитальных строений, сооружений (включая ограждения, бытовки, навесы) и (или) размещения строительной техники, которые необходимы для обеспечения строительства линейного объекта системы газоснабжения и его неотъемлемых технологических частей регионального значения «Газопровод межпоселковый к дер. Косово Медынского района Калужской области» в отношении следующих земельных участков:
 - в кадастровом квартале 40:14:110107, местоположение: Калужская область, Медынский район;
 - в кадастровом квартале 40:14:110102, местоположение: Калужская область, Медынский район.
2. Обоснование необходимости установления публичного сервитута:
 - Постановление Правительства Калужской области от 10.03.2009 № 65 «Об утверждении схемы территориального планирования Калужской области».
 - Проект организации строительства (5424.062.П.0/0.0002-ПОС) от 2024г., выполненный ООО «Газпром проектирование».
3. Определить обладателя публичного сервитута: Общество с ограниченной ответственностью «Газпром газификация», ОГРН 1217800107744, ИНН 7813655197, адрес: 194044, Санкт-Петербург, вн. тер. г. Муниципальный округ Сампсониевское, пр-кт. Большой Сампсониевский, д. 60, литера А, адрес электронной почты: info@eoggazprom.ru.
4. Установить следующие сроки и график выполнения работ при осуществлении деятельности, для обеспечения которой устанавливается публичный сервитут (при необходимости): ежегодно с 01 января по 31 декабря, круглосуточно (включая выходные и праздничные дни).
5. Утвердить границы публичного сервитута площадью 418 кв.м., указанного в пункте 1 настоящего постановления в соответствии с приложением к настоящему постановлению (схема расположения границ публичного сервитута на кадастровом плане территории и описание местоположения границ публичного сервитута).
6. Публичный сервитут устанавливается сроком на 3 (три) года.
7. Срок, в течение которого использование земельного участка (его части) и (или) расположенного на нем объекта недвижимости в соответствии с их разрешенным использованием будет в

соответствии с подпунктом 4 пункта 1 статьи 39.41 Земельного кодекса Российской Федерации невозможно или существенно затруднено в связи с осуществлением деятельности, для обеспечения которой устанавливается публичный сервитут (при возникновении таких обстоятельств) – 0,7 месяца.

8. Правообладателю публичного сервитута – ООО «Газпром газификация»:

а) не позднее шести месяцев со дня издания настоящего постановления рассчитать и внести плату за публичный сервитут:

- в отношении земельных участков, находящихся в государственной или муниципальной собственности и не представленных гражданам или юридическим лицам, единовременным платежом в размере 0,01 процента кадастровой стоимости указанных земельных участков пропорционально обремененной сервитутом площади за каждый год их использования, но не менее 0,1 процента кадастровой стоимости земельных участков за весь срок сервитута;

- в отношении земель единовременным платежом в размере 0,01 процента среднего уровня кадастровой стоимости земель по соответствующему муниципальному району (городскому округу) пропорционально обремененной сервитутом площади за каждый год их использования;

б) привести земли и земельные участки, указанные в постановлении, в состояние, пригодное для использования в соответствии с разрешенным использованием, в срок не позднее, чем три месяца после завершения строительства, капитального или текущего ремонта, реконструкции, эксплуатации, консервации, сноса инженерного сооружения, для размещения которого устанавливается публичный сервитут;

в) направить в администрацию МР «Медынский район» Калужской области подготовленные сведения о границах публичного сервитута в электронном виде в формате XML в течение трех рабочих дней со дня издания настоящего постановления;

г) подготовить и направить в адрес правообладателей земельных участков (за исключением земельных участков, находящихся в государственной или муниципальной собственности и не представленных гражданам или юридическим лицам) проекты соглашений об осуществлении публичного сервитута в соответствии с требованиями, установленными положениями статьи 39.47 Земельного Кодекса Российской Федерации.

9. Порядок установления зон с особыми условиями использования территорий и содержание ограничения прав на земельный участок определен постановлением Правительства Российской Федерации от 20.11.2000 № 878 «Об утверждении Правил охраны газораспределительных сетей».

10. В течение пяти рабочих дней со дня принятия постановления об установлении публичного сервитута разместить настоящее постановление на официальном сайте администрации муниципального района «Медынский район» Калужской области в информационно-телекоммуникационной сети «Интернет» и обеспечить его опубликование (за исключением приложений к нему) в порядке, установленном для официального опубликования (обнародования) муниципальных правовых актов, направить копию постановления правообладателям земельных участков, в отношении которых принято постановление об установлении публичного сервитута, направить копию постановления и осуществить необходимые действия для внесения сведений о сервитуте в Единый государственный реестр недвижимости, направить обладателю публичного сервитута копию постановления, сведения о лицах, подавших заявления об учете их прав (обременений прав) на земельные участки, способах связи с ними, копии документов, подтверждающих права указанных лиц на земельные участки.

11. Отделу управления муниципальным имуществом и закупок администрации МР «Медынский район» обеспечить государственную регистрацию публичного сервитута в Управлении Федеральной службы государственной регистрации, кадастра и картографии по Калужской области.

12. Настоящее постановление вступает в силу с момента его обнародования.

Глава администрации
МР «Медынский район»




Н.В. Козлов

Описание местоположения границ публичного сервитута
 "Газопровод межпоселковый к дер. Косово Медынского района Калужской области"

(наименование объекта)

План границ

Обзорная схема

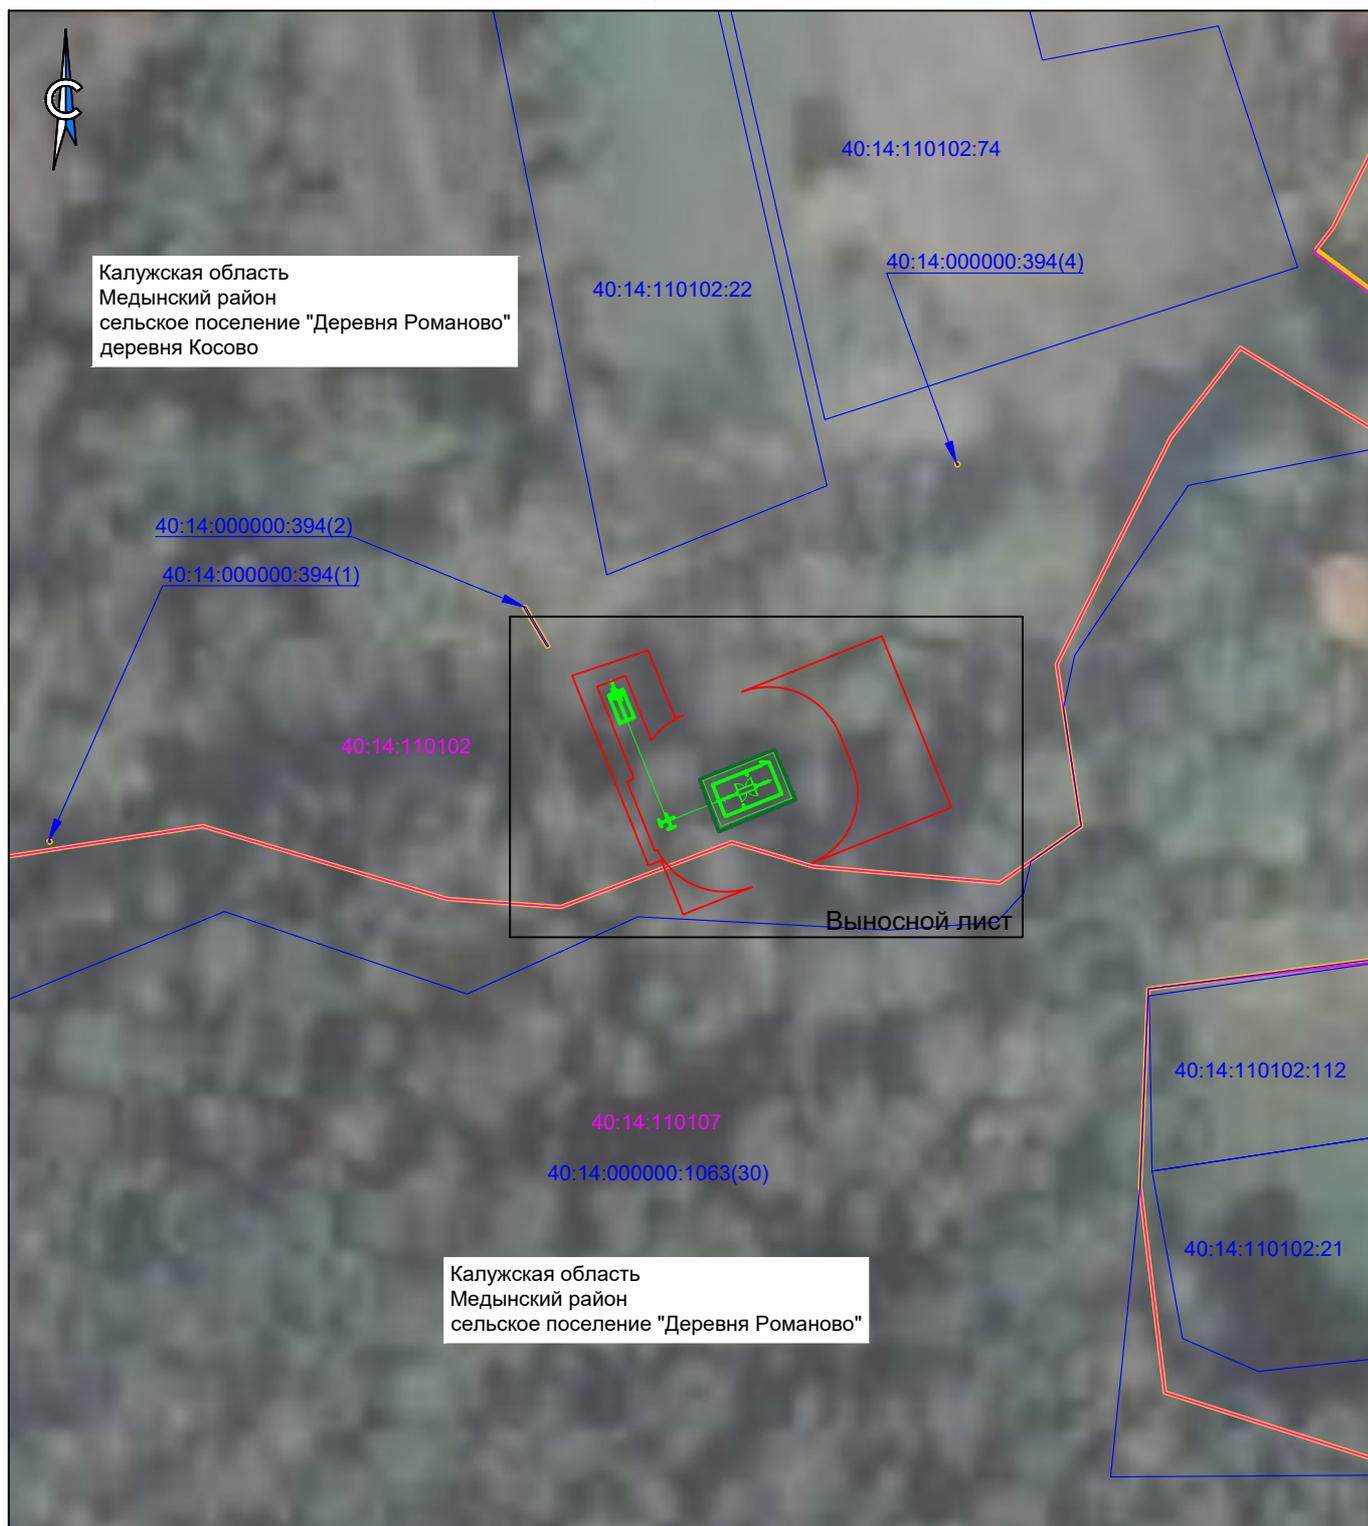

Масштаб 1:1000


Условные обозначения:

- проектные границы публичного сервитута и характерные точки
- установленные границы административно-территориальных образований
- проектное местоположение инженерного сооружения
- границы земельных участков по сведениям ЕГРН, их кадастровые номера
- границы кадастровых кварталов по сведениям ЕГРН, их кадастровые номера

Описание местоположения границ публичного сервитута
 "Газопровод межпоселковый к дер. Косово Медынского района Калужской области"
 (наименование объекта)

План границ

Выносной лист

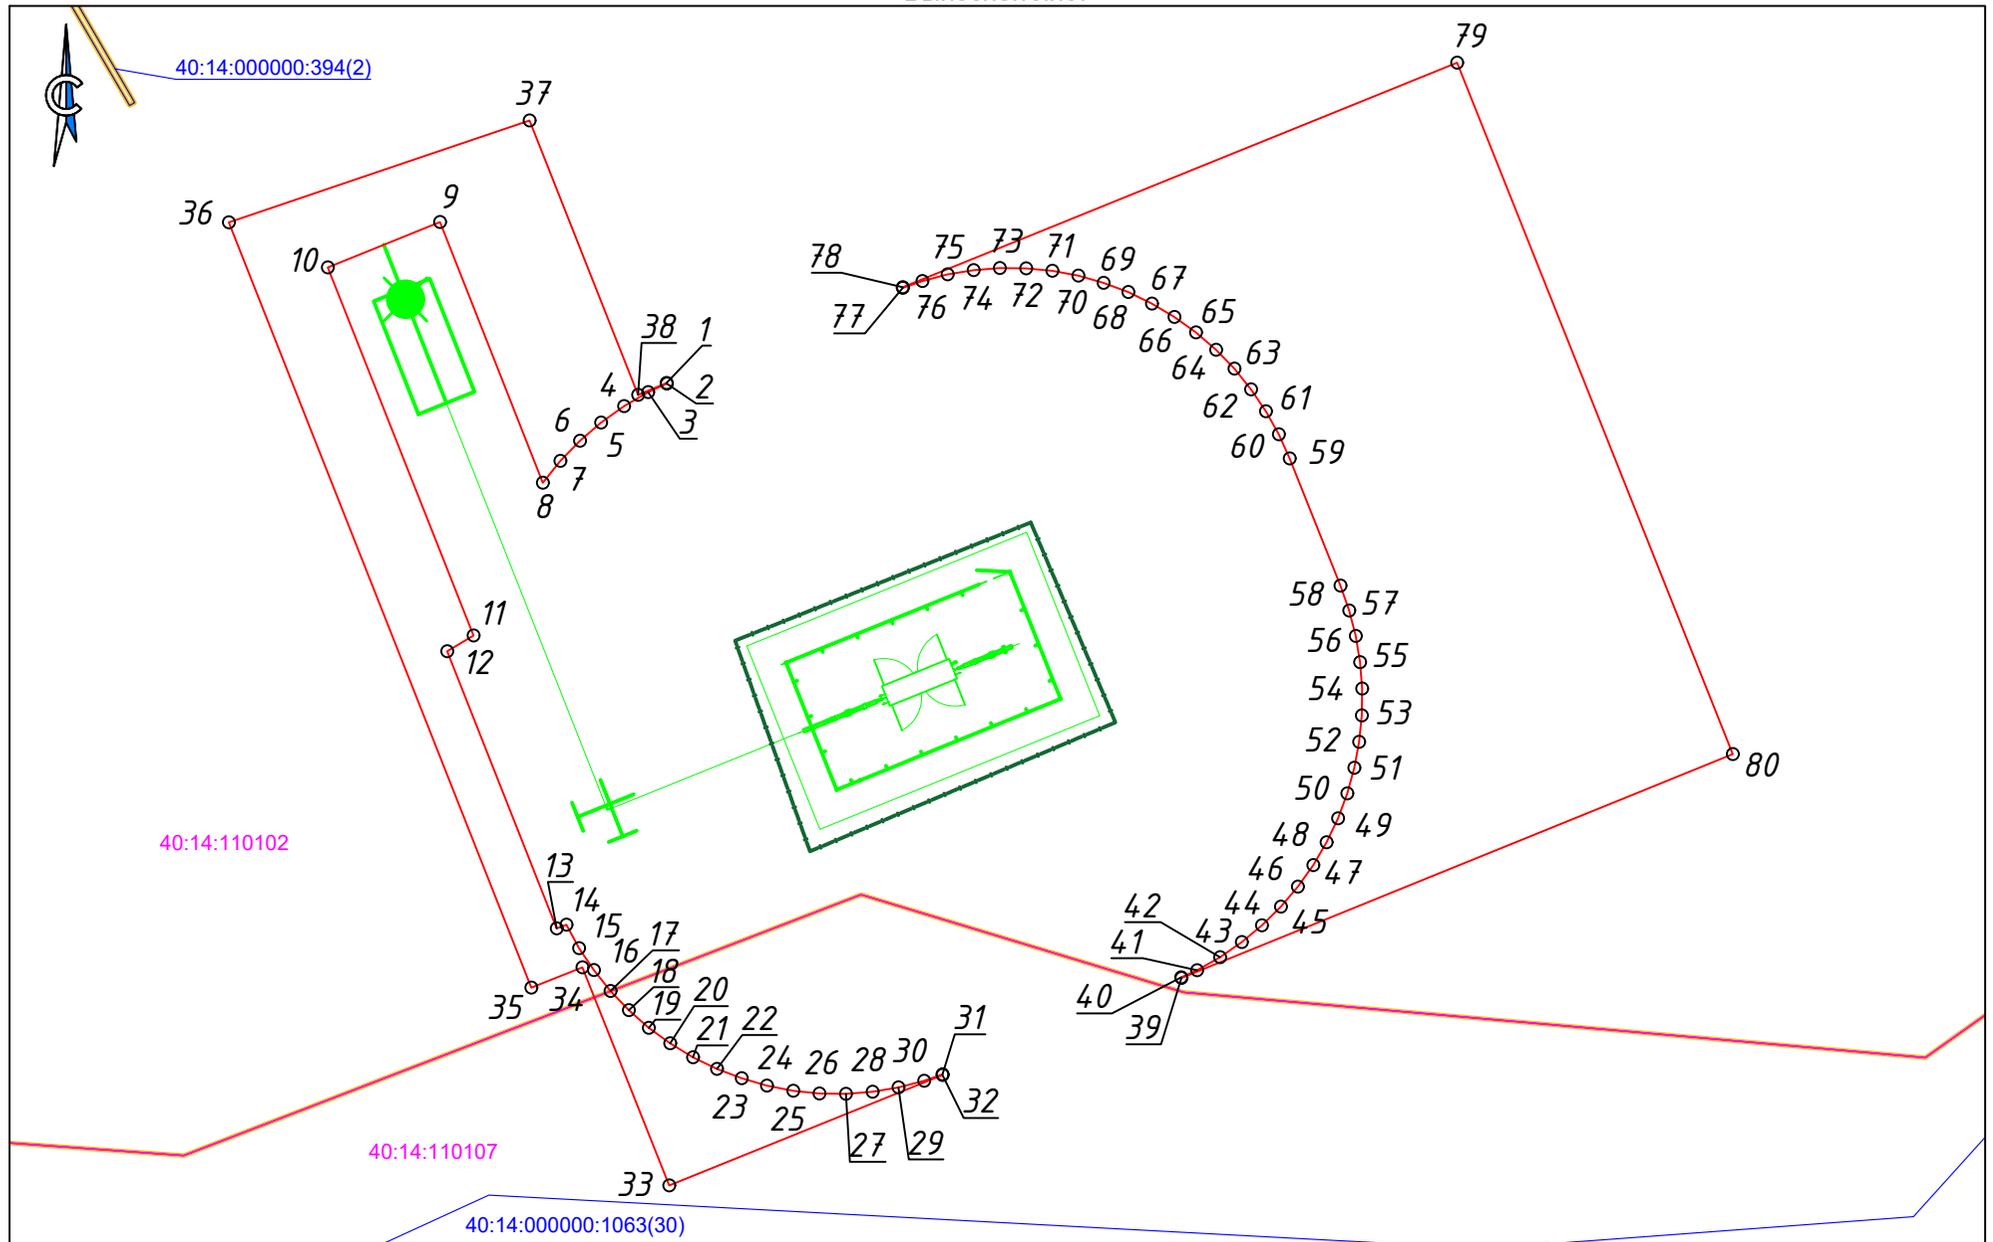

Условные обозначения представлены на листе 1