

Утверждена

(наименование документа об утверждении, включая наименования	
органов государственной власти или органов местного	
самоуправления, принявших решение об утверждении схемы	
или подписавших соглашение о перераспределении земельных	
участков)	
от	№

Схема расположения земельного участка на кадастровом плане территории

Цель установления публичного сервитута:

В целях размещения и строительства сети напорной канализации Ду 63 по ул. Фабричная, ул. Пролетарская г. Медынь, в интересах ГП «Калугаоблводоканал», сроком на 49 лет


Площадь земельного участка 3002 м² в том числе :

из земельного участка 40:14:00000012 – 234 м², из земельного участка 40:14:000000:280 – 426 м², из земель общего пользования – 2488 м²

(указывается проектная площадь образуемого земельного участка, вычисленная с использованием технологических и программных средств, в том числе размещенных на официальном сайте федерального органа исполнительной власти, уполномоченного Правительством Российской Федерации на осуществление государственного кадастрового учета, государственной регистрации прав, ведение Единого государственного реестра недвижимости и предоставление сведений, содержащихся в Едином государственном реестре недвижимости, в информационно-телекоммуникационной сети "Интернет" (далее - официальный сайт), с округлением до 1 квадратного метра. Указанное значение площади земельного участка может быть уточнено при проведении кадастровых работ не более чем на десять процентов)

Местоположение земельного участка: РФ, Калужская обл., Медынский район, г.Медынь, ул.Фабричная, ул.Пролетарская

Обозначение характерных точек границ	Координаты, м	
	(указываются в случае подготовки схемы расположения земельного участка с использованием технологических и программных средств, в том числе размещенных на официальном сайте. Значения координат, полученные с использованием указанных технологических и программных средств, указываются с округлением до 0,01 метра)	
	X	Y
1	2	3
—	—	—

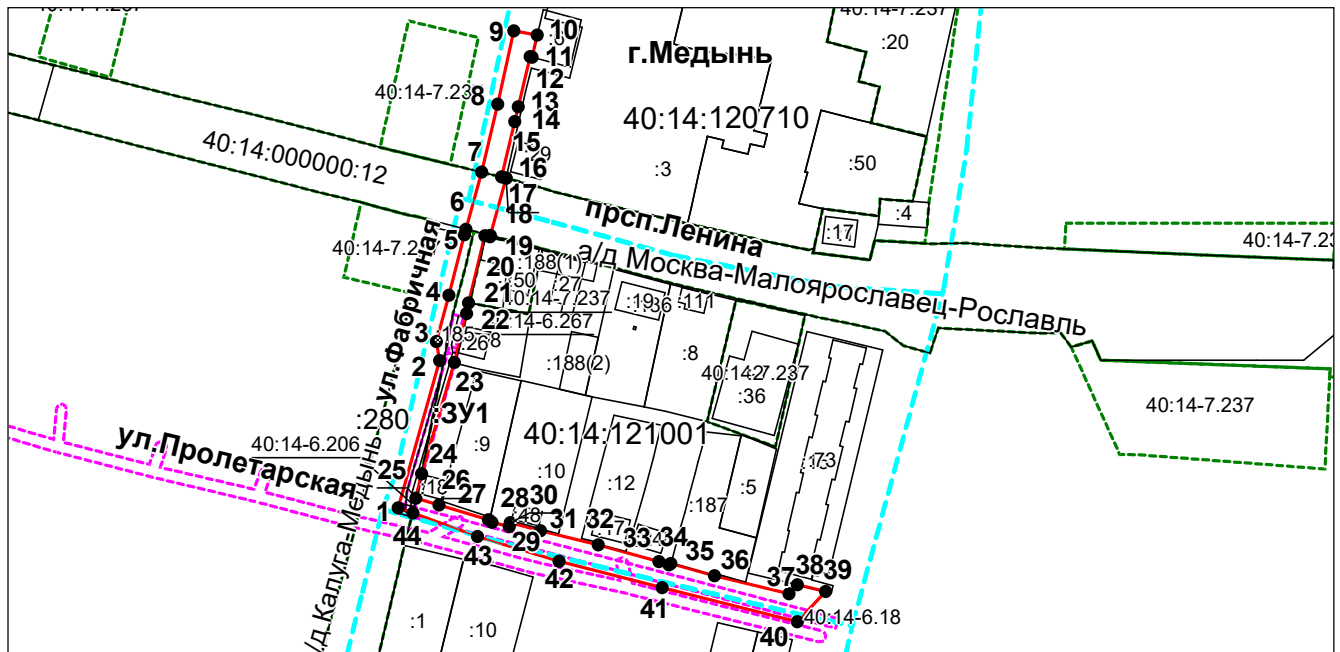

Система координат: СК кадастрового округа
Масштаб 1:3000

Условные обозначения:

	- граница земельного участка по сведениям ЕГРН
	- испрашиваемая граница действия публичного сервитута
•1	- характерная точка объекта
40:14:121001	- номер кадастрового квартала
:9	- кадастровый номер земельного участка
	- граница кадастрового квартала

Площадь земельного участка 3002 м²

(указывается проектная площадь образуемого земельного участка, вычисленная с использованием технологических и программных средств, в том числе размещенных на официальном сайте федерального органа исполнительной власти, уполномоченного Правительством Российской Федерации на осуществление государственного кадастрового учета, государственной регистрации прав, ведение Единого государственного реестра недвижимости и предоставление сведений, содержащихся в Едином государственном реестре недвижимости, в информационно-телекоммуникационной сети "Интернет" (далее - официальный сайт), с округлением до 1 квадратного метра. Указанное значение площади земельного участка может быть уточнено при проведении кадастровых работ не более чем на десять процентов)

Обозначение характерных точек границ	Координаты, м	
	(указываются в случае подготовки схемы расположения земельного участка с использованием технологических и программных средств, в том числе размещенных на официальном сайте. Значения координат, полученные с использованием указанных технологических и программных средств, указываются с округлением до 0,01 метра)	
1	X	Y
2	3	
1	480555,08	1274937,90
2	480613,32	1274954,24
3	480620,81	1274953,07
4	480639,03	1274958,03
5	480662,94	1274964,05
6	480665,14	1274964,65
7	480687,66	1274970,90
8	480714,48	1274977,31
9	480743,50	1274983,60
10	480741,80	1274992,90
11	480733,07	1274990,82
12	480733,32	1274990,12
13	480713,49	1274985,41
14	480707,64	1274983,99
15	480685,74	1274978,80
16	480685,31	1274980,56
17	480685,29	1274980,62
18	480662,68	1274974,35
19	480662,10	1274974,19
20	480662,55	1274972,25
21	480635,94	1274965,78
22	480631,86	1274965,00
23	480612,47	1274960,15
24	480568,58	1274947,20
25	480558,95	1274944,95
26	480556,21	1274954,02
27	480550,41	1274973,65
28	480549,33	1274974,96
29	480547,80	1274981,86
30	480549,31	1274982,29
31	480546,13	1274994,11
32	480540,44	1275016,98
33	480533,91	1275041,04
34	480532,62	1275044,90
35	480533,15	1275045,73
36	480528,30	1275062,96
37	480521,18	1275092,42
38	480524,73	1275095,72
39	480522,08	1275106,93
40	480510,10	1275095,76
41	480523,65	1275042,26
42	480534,08	1275001,52
43	480543,83	1274969,25
44	480553,02	1274943,69
1	480555,08	1274937,90