


ПРЕДЛОЖЕНИЕ
с учетом предусмотренных лесным законодательством требований
по использованию, охране, защите и воспроизводству лесов относительно
видов функциональных зон, устанавливаемых в границе лесного поселка,
и местоположения их границ

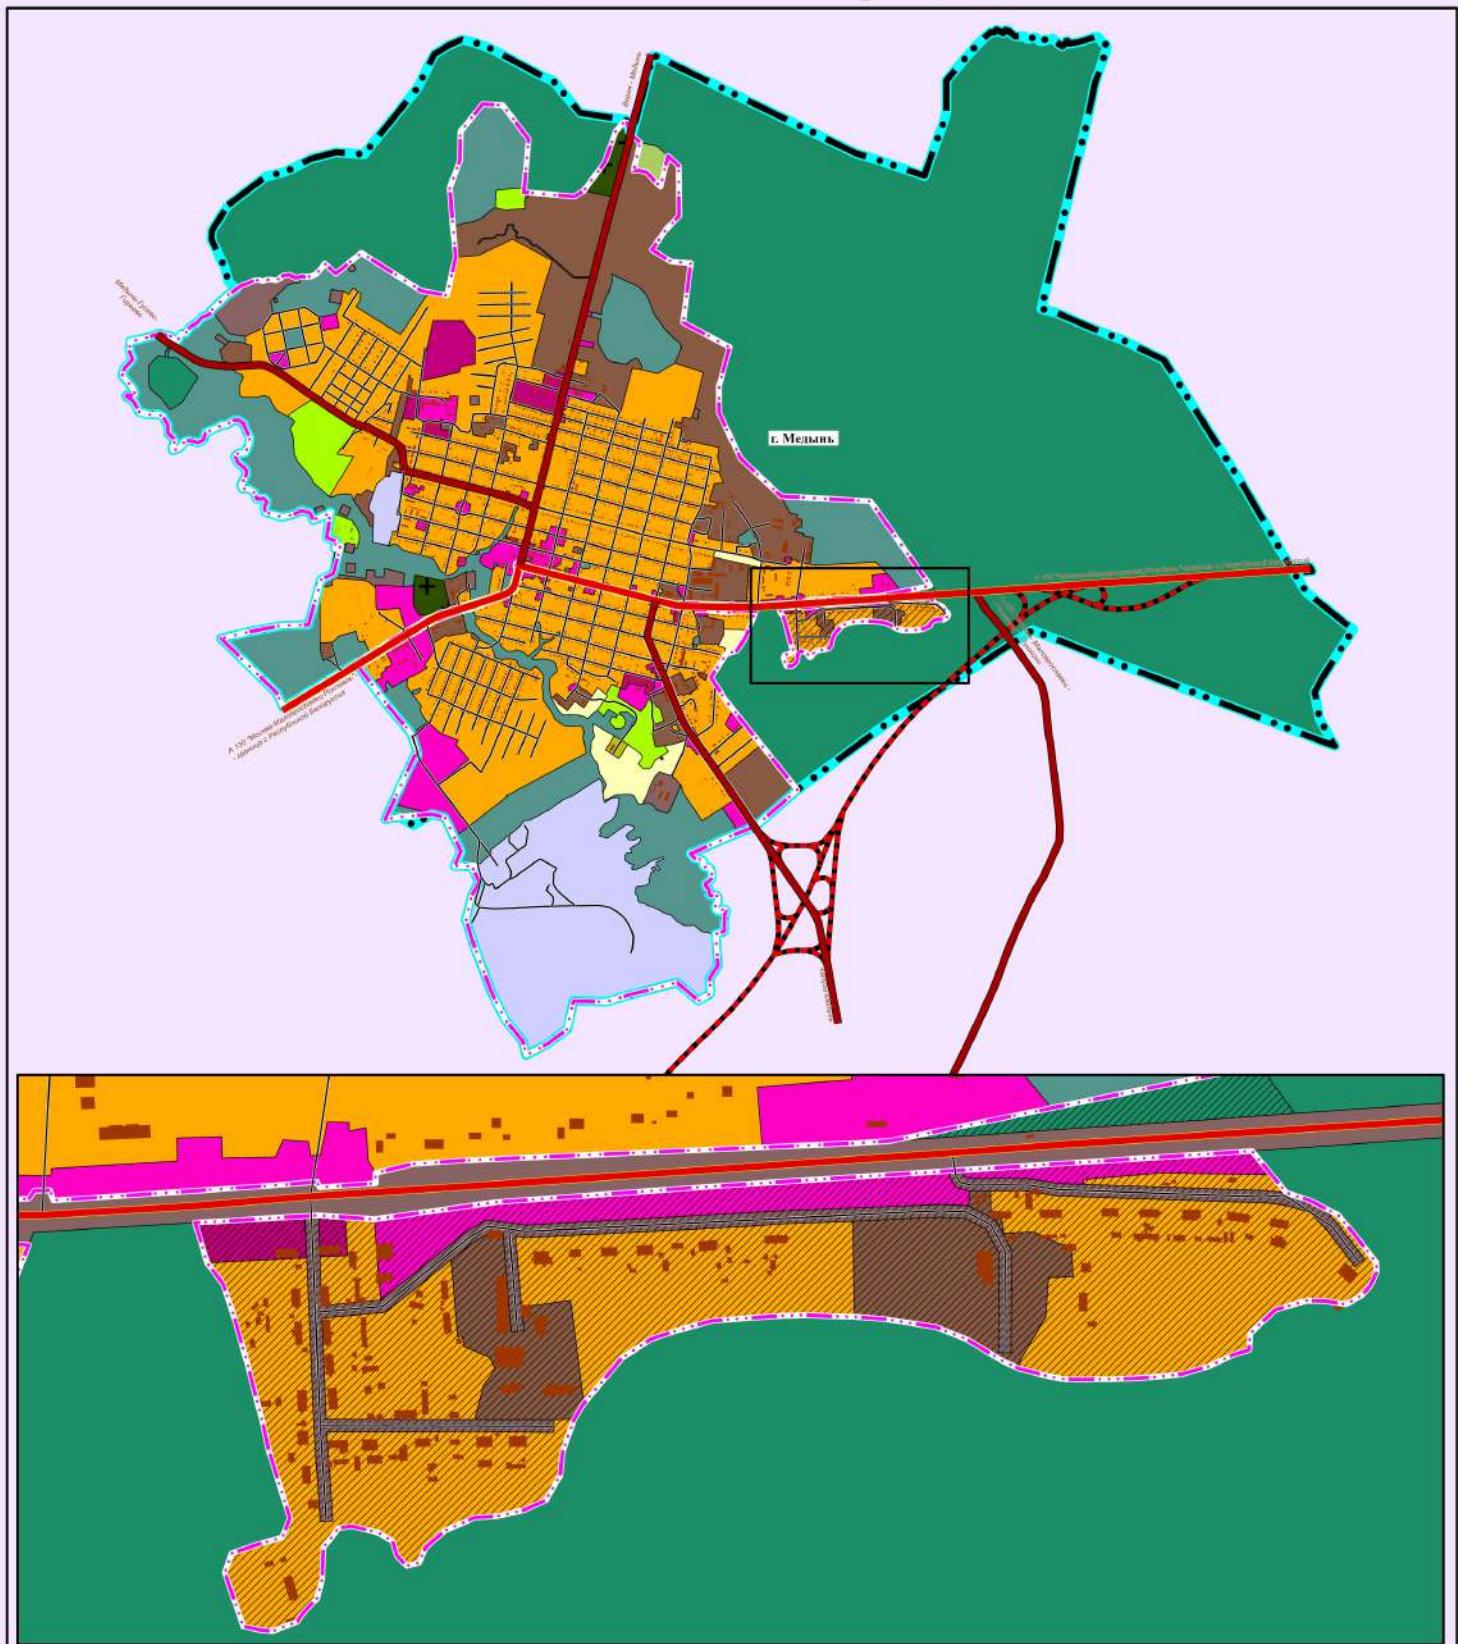

Условные обозначения:

- Граница МО ГП "Город Медынь"
- Планируемая граница населенного пункта
- Строений

Масштаб 1:21000

Объекты транспортной инфраструктуры:

- Автомобильные дороги федерального значения
- Автомобильные дороги регионального значения
- Улица в жилой застройке

Функциональные зоны:

название	сущ.
Зона застройки малоэтажными жилыми домами (до 4 этажей, включая мансардный)	жилые
Зона смешанной застройки	смешанная
Общественно-деловые зоны	общественно-деловые
Производственные зоны, зоны инженерной и транспортной инфраструктур	производственные
Производственная зона	производственная
Зоны сельскохозяйственного использования	сельскохозяйственное
Зона садоводческих или огороднических некоммерческих товариществ	садоводческие

план.	сущ.	Производственная зона сельскохозяйственных предприятий
		Зоны рекреационного назначения
		Зона лесов
		Зоны специального назначения
		Зона кладбищ
		Зона режимных территорий