




Карта границ населенных пунктов
(в том числе границ образуемых населенных пунктов)

2022

Г
Є
Н
Є
Р
А
Л
Ь
Н
Ы
Й
П
Л
А
Н

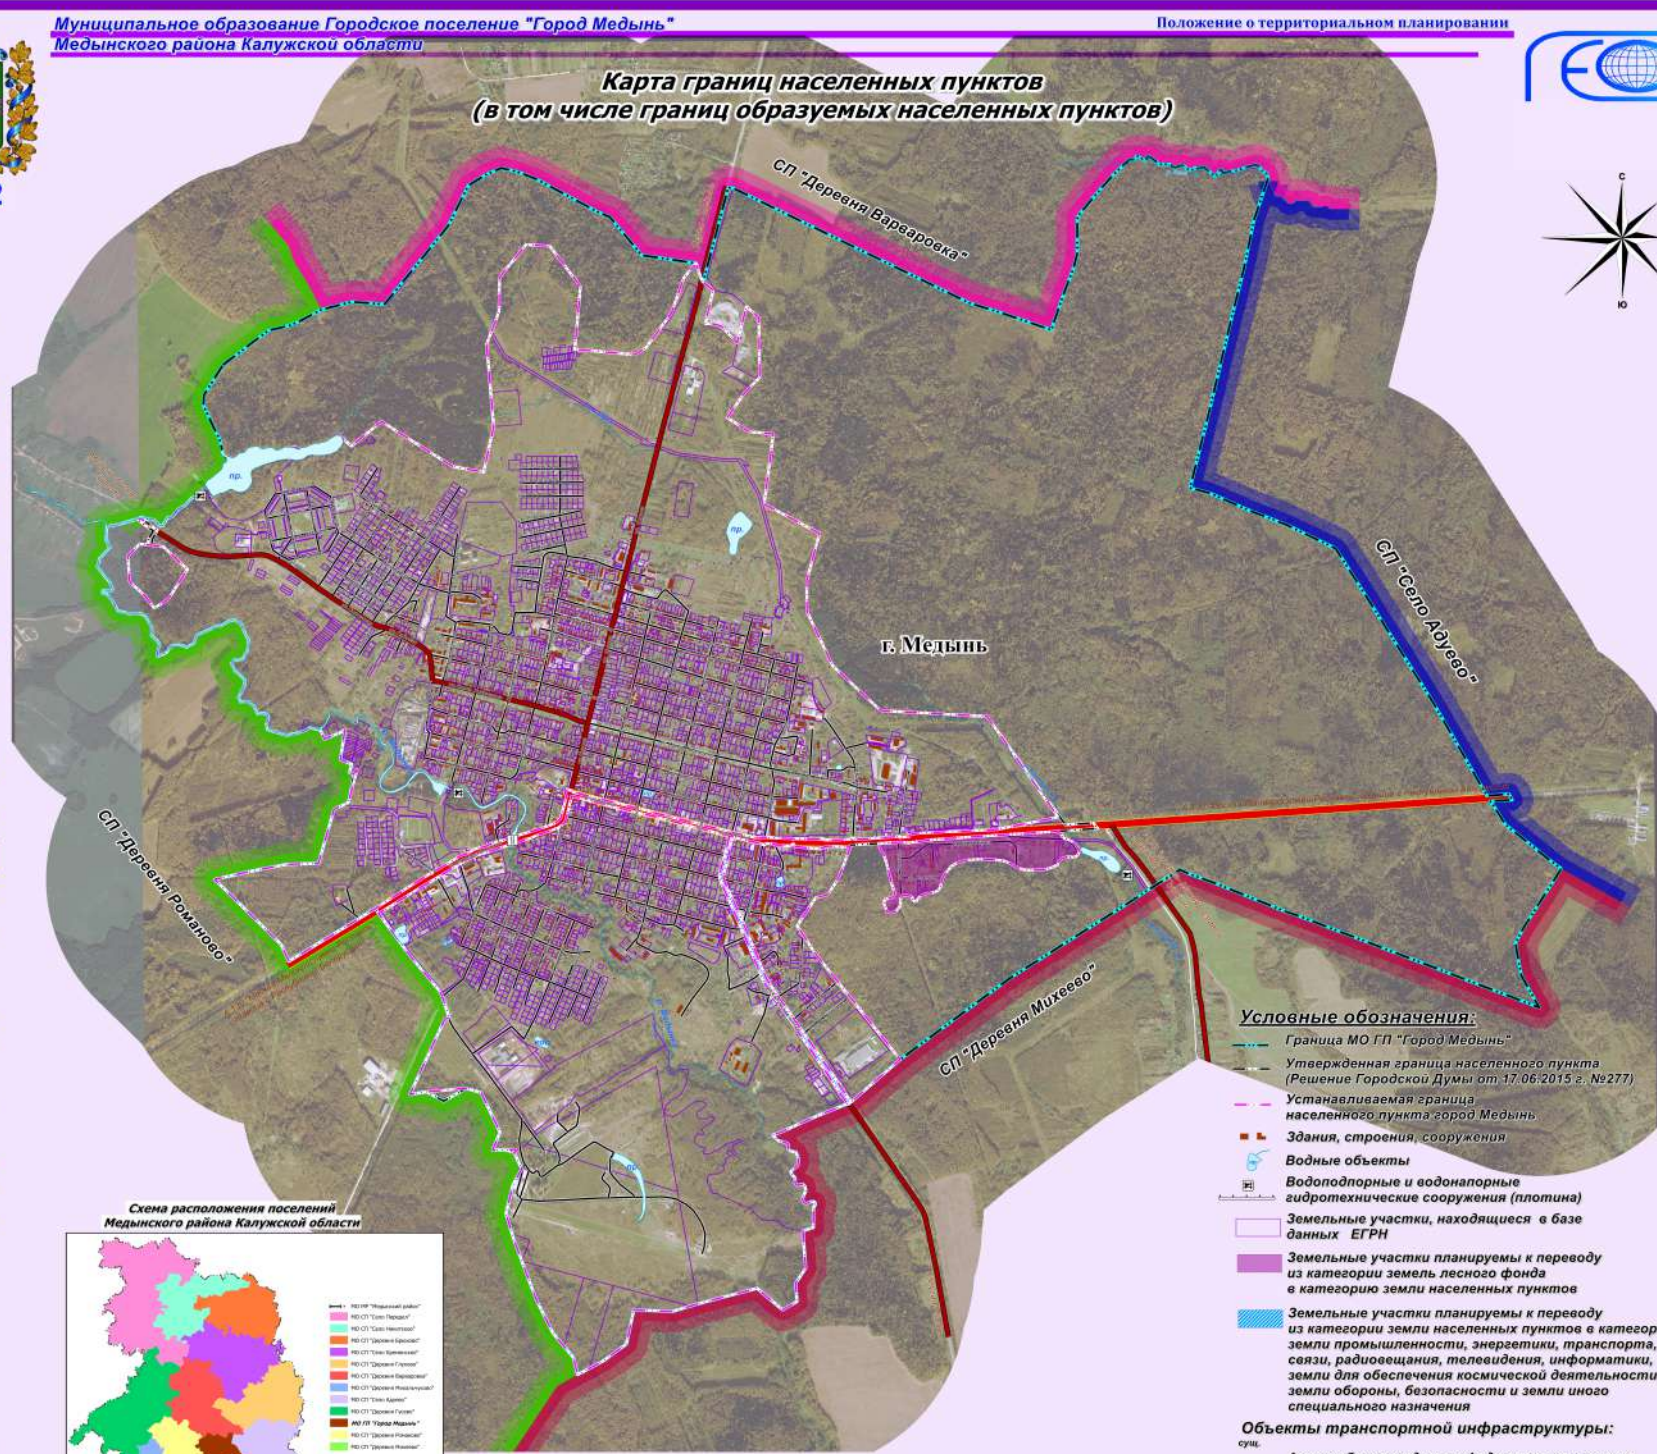

- Условные обозначения:**
- Граница МО ГП "Город Медынь"
 - Утвержденная граница населенного пункта (Решение Городской Думы от 17.06.2015 г. №277)
 - Устанавливаемая граница населенного пункта город Медынь
 - Здания, строения, сооружения
 - Водные объекты
 - Водоподпорные и водонапорные гидротехнические сооружения (плотина)
 - Земельные участки, находящиеся в базе данных ЕГРН
 - Земельные участки планируются к переводу из категории земель лесного фонда в категорию земли населенных пунктов
 - Земельные участки планируются к переводу из категории земли населенных пунктов в категорию земли промышленности, энергетики, транспорта, связи, радиовещания, телевидения, информатики, земли для обеспечения космической деятельности, земли обороны, безопасности и земли иного специального назначения
- Объекты транспортной инфраструктуры:**
- суч. Автомобильные дороги федерального значения
 - Автомобильные дороги регионального или межмуниципального значения
 - Улицы и дороги в населенном пункте
 - Мостовое сооружение

1:10 000

