




Карта функциональных зон поселения

Г Е Н Е Р А Л Ы Й П Л А Н

2022

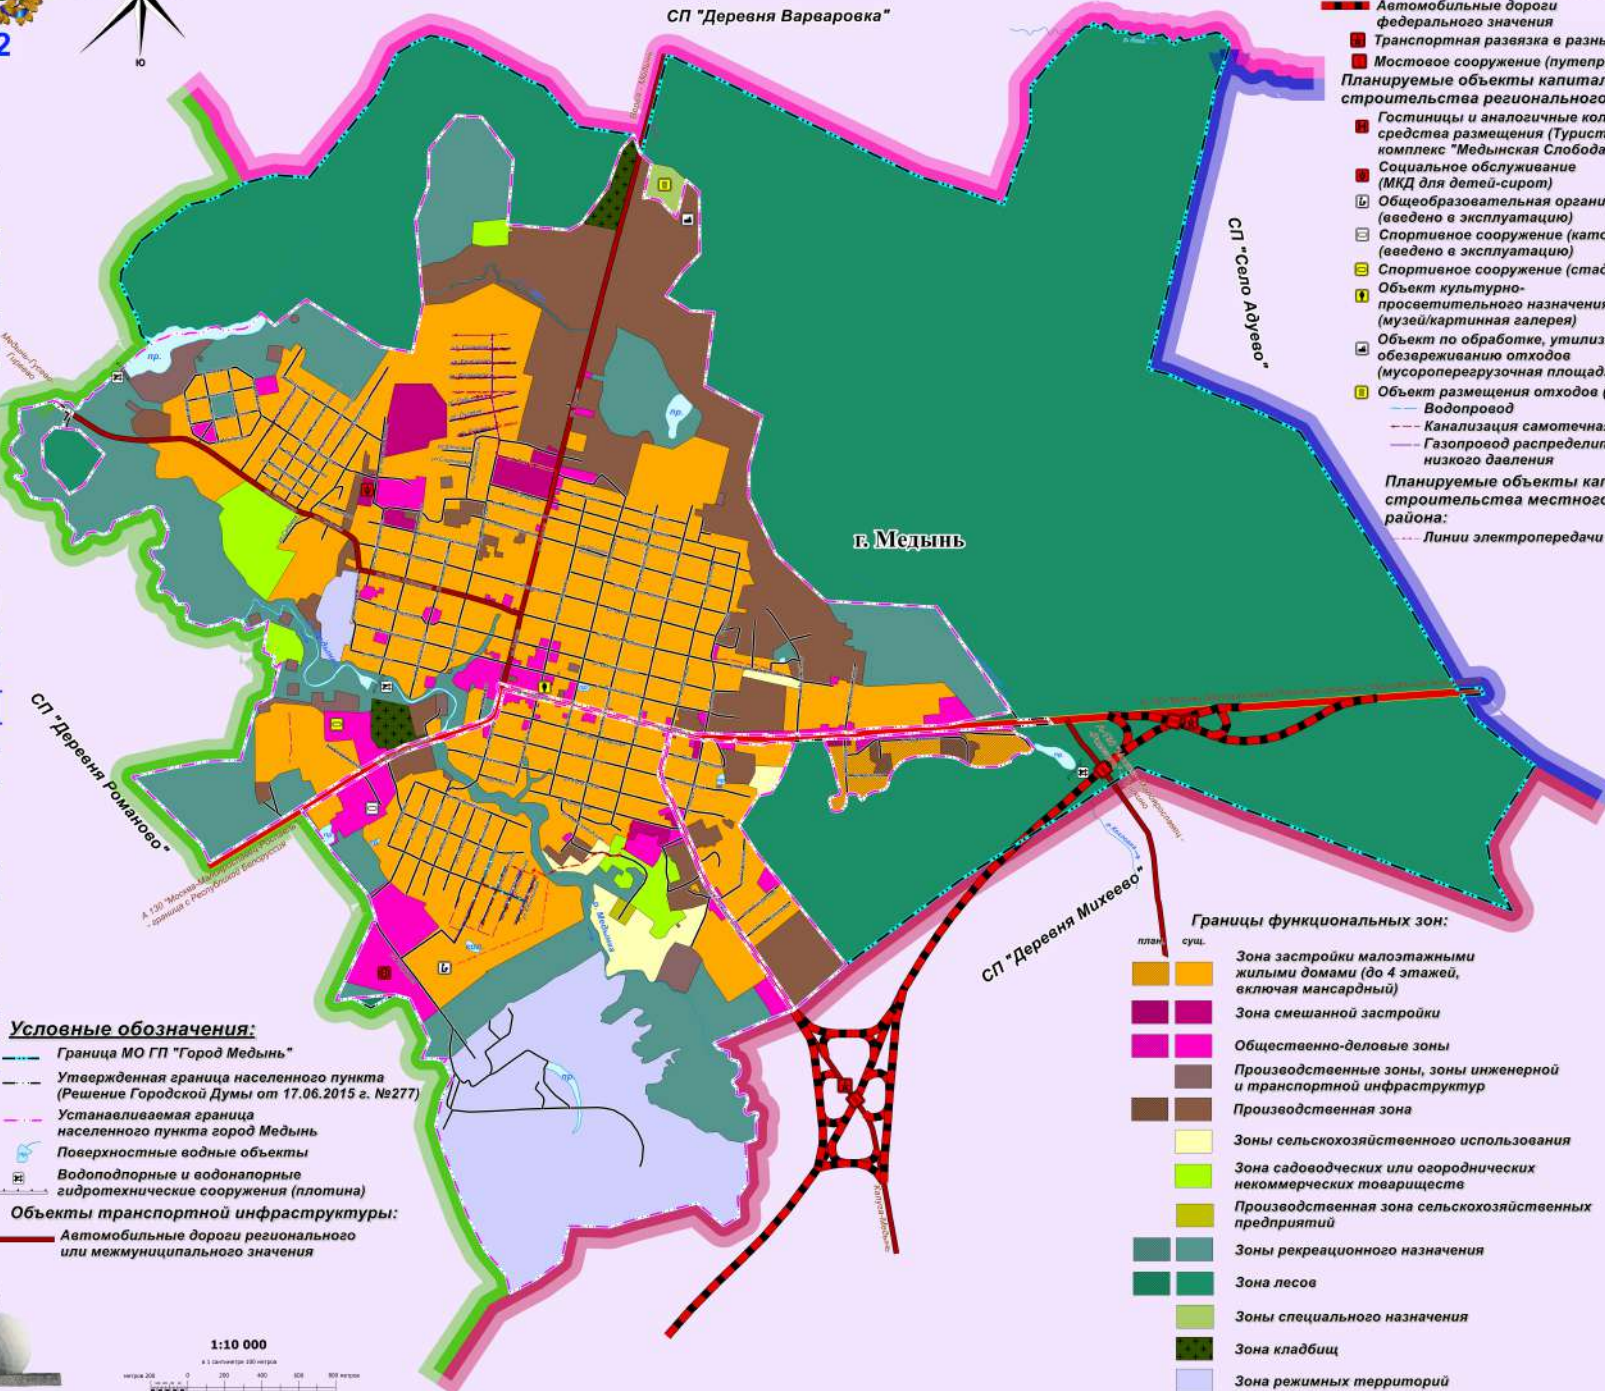

- Планируемые объекты капитального строительства федерального значения:**
- Автомобильные дороги федерального значения
 - Транспортная развязка в разных уровнях
 - Мостовое сооружение (путепровод)
- Планируемые объекты капитального строительства регионального значения:**
- Гостиницы и аналогичные коллективные средства размещения (Туристический комплекс "Медынская Слобода")
 - Социальное обслуживание (МКД для детей-сирот)
 - Общеобразовательная организация (введено в эксплуатацию)
 - Спортивное сооружение (каток) (введено в эксплуатацию)
 - Спортивное сооружение (стадион)
 - Объект культурно-просветительного назначения (музей/картинная галерея)
 - Объект по обработке, утилизации, обезвреживанию отходов (мусороперегрузочная площадка)
 - Объект размещения отходов (свалка)
- Планируемые объекты капитального строительства местного значения района:**
- Водопровод
 - Канализация самотечная
 - Газопровод распределительный низкого давления
 - Линии электропередачи 10 кВ

Условные обозначения:

- Граница МО ГП "Город Медынь"
 - Утвержденная граница населенного пункта (Решение Городской Думы от 17.06.2015 г. №277)
 - Устанавливаемая граница населенного пункта город Медынь
 - Поверхностные водные объекты
 - Водоподпорные и водонапорные гидротехнические сооружения (плотина)
- Объекты транспортной инфраструктуры:**
- Автомобильные дороги регионального или межмуниципального значения

Границы функциональных зон:

- | | | |
|------|------|-----------------------------------------------------------------------------|
| план | сущ. | |
| ■ | ■ | Зона застройки малоэтажными жилыми домами (до 4 этажей, включая мансардный) |
| ■ | ■ | Зона смешанной застройки |
| ■ | ■ | Общественно-деловые зоны |
| ■ | ■ | Производственные зоны, зоны инженерной и транспортной инфраструктуры |
| ■ | ■ | Производственная зона |
| ■ | ■ | Зоны сельскохозяйственного использования |
| ■ | ■ | Зона садоводческих или огороднических некоммерческих товариществ |
| ■ | ■ | Производственная зона сельскохозяйственных предприятий |
| ■ | ■ | Зоны рекреационного назначения |
| ■ | ■ | Зона лесов |
| ■ | ■ | Зоны специального назначения |
| ■ | ■ | Зона кладбищ |
| ■ | ■ | Зона режимных территорий |

1:10 000

