


**"ПЛАНИРУЕМОЕ РАЗМЕЩЕНИЕ  
ОБЪЕКТОВ КАПИТАЛЬНОГО  
СТРОИТЕЛЬСТВА"**

**Г Е Н Е Р А Л Ь Н Ы Й П Л А Н**  
МУНИЦИПАЛЬНОЕ ОБРАЗОВАНИЕ СЕЛЬСКОЕ ПОСЕЛЕНИЕ  
"ДЕРЕВНЯ РОМАНОВО" МЕДЫНСКОГО РАЙОНА  
КАЛУЖСКОЙ ОБЛАСТИ



<b>СВМ</b>	
ИЗДАТЕЛЬСТВО	КАЛУЖЬСКОЕ
АДРЕС	КАЛУЖА, ПЕРВОМАЙСКОГО ПУТИ, 10
ТЕЛЕФОН	8(4842) 33-33-33
ФАКС	8(4842) 33-33-33
Сайт	www.svm-kaluzhka.ru
Год издания	2014
Тираж	100 экз.
Цена	100 руб.

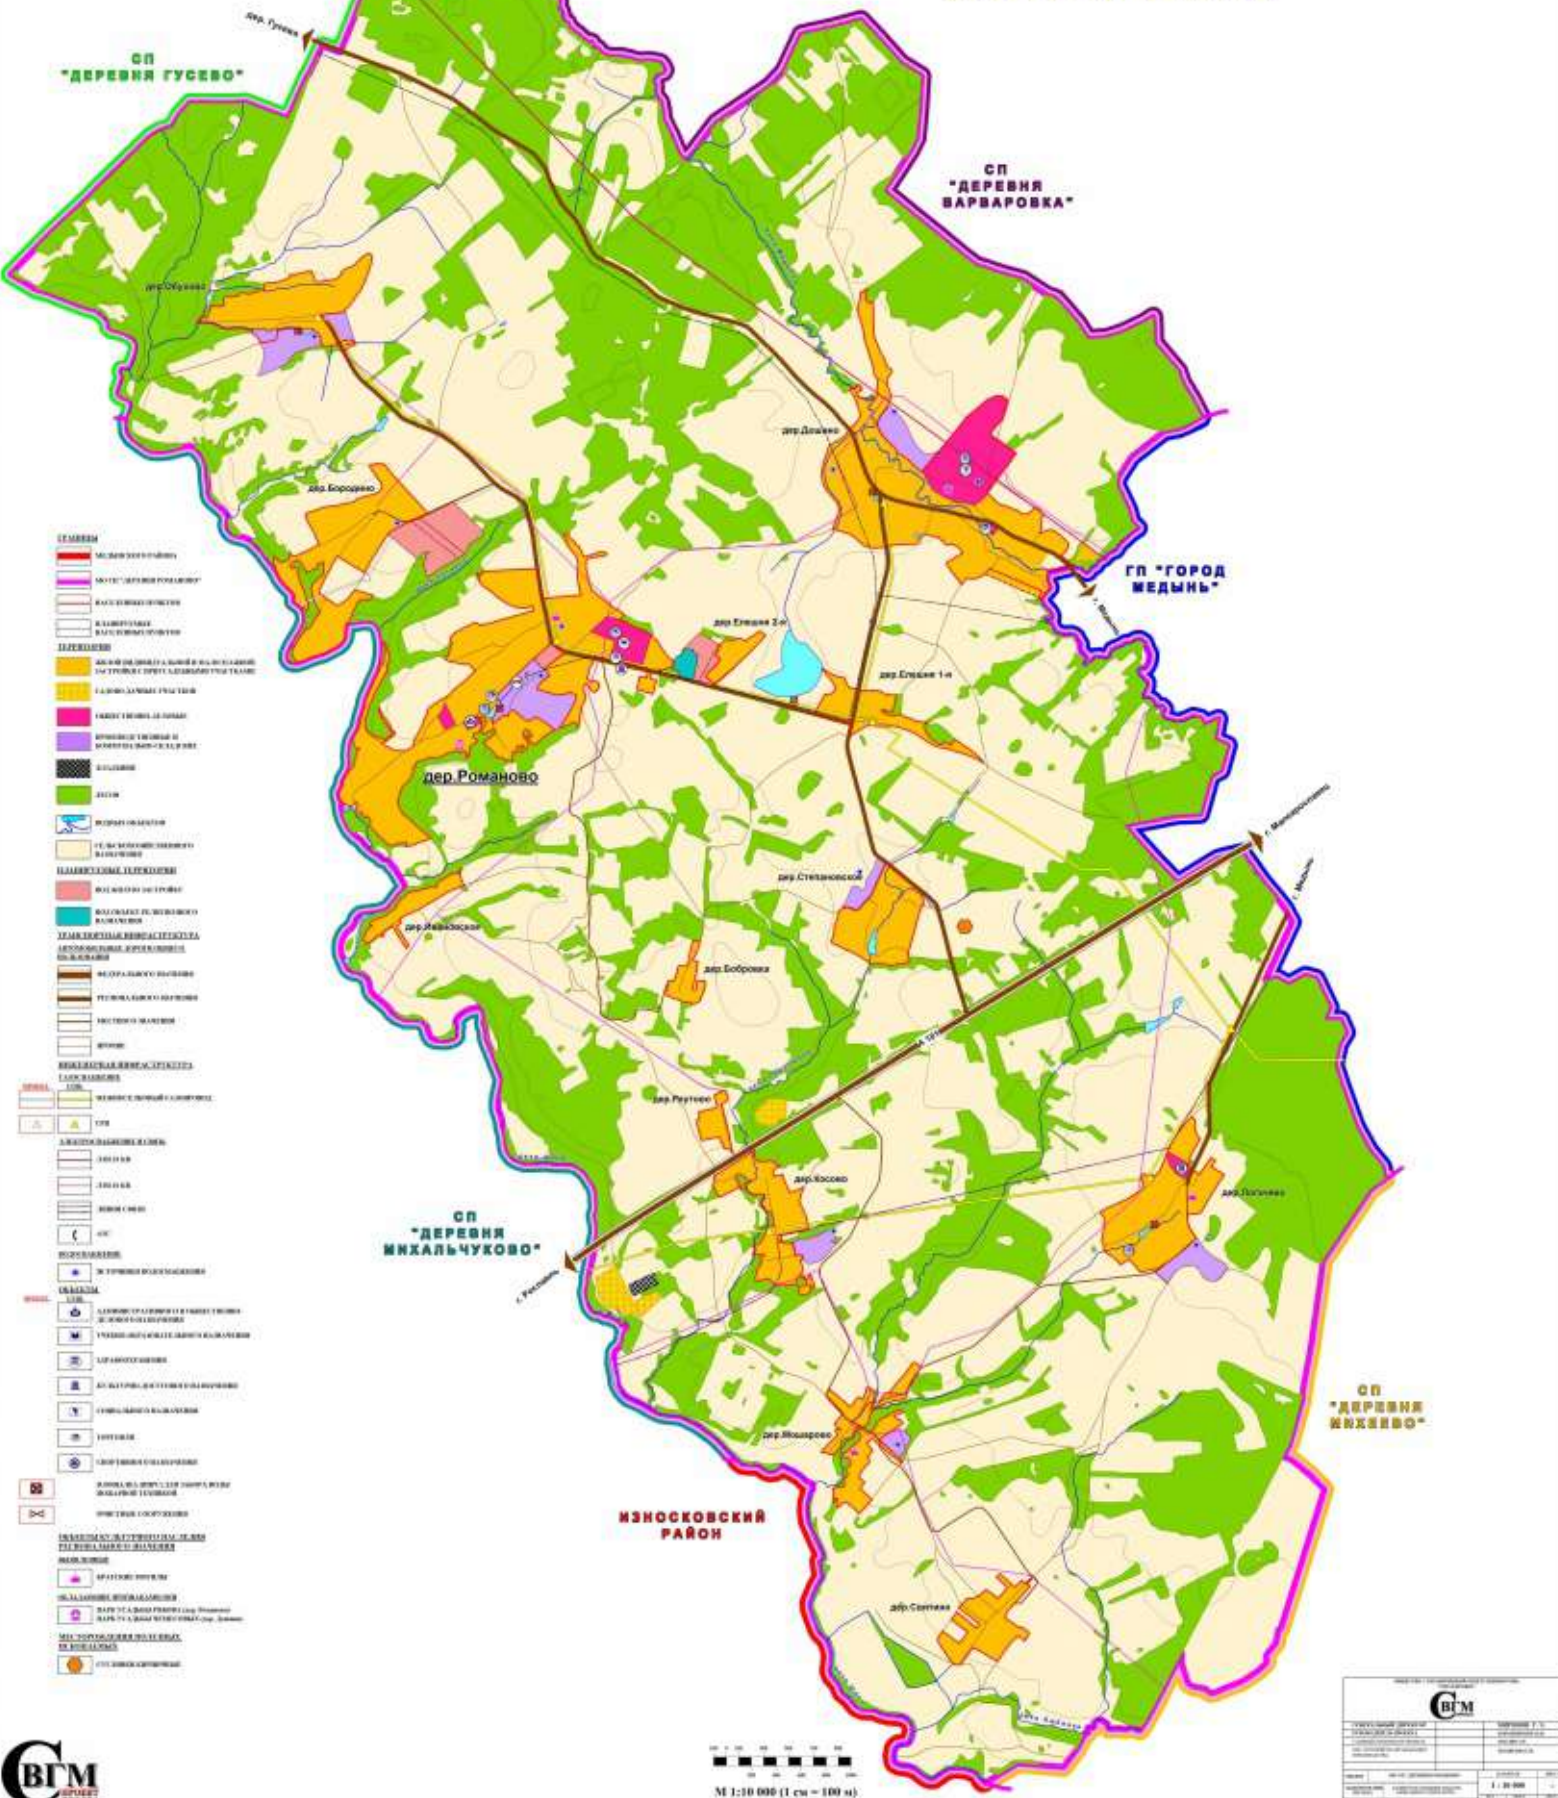

М 1:10 000 (1 см = 100 м)