




2017

КАРТА ГРАДОСТРОИТЕЛЬНОГО ЗОНИРОВАНИЯ ГРАНИЦЫ ТЕРРИТОРИАЛЬНЫХ ЗОН

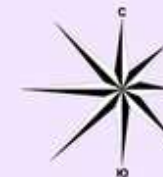


П
Р
А
В
И
Л
А

З
Е
М
Л
Е
П
О
Л
Ь
З
О
В
Л
Н
И
Я

И

З
А
Г
Т
Р
О
Й
К
И

- Условные обозначения:**
- Границы МО ПП "Город Медынь"
 - Границы населенного пункта город Медынь
- Жилые зоны:**
- Ж-1 Зона застройки малоэтажного жилья (до 3 этажей)
 - Ж-2 Зона смешанной застройки
 - Ж-3 Зона размещения садово-дачных участков
- Зоны общественно-делового назначения:**
- Общественно-деловая зона
- Зоны промышленных, складских и транспортных инфраструктур:**
- Производственная и складская зона (функционал промышленной застройки в склад с установленным лимитом застройки (ли до 100 м))
- Зоны сельскохозяйственного использования:**
- З-1 Зона сельскохозяйственного угодья
 - З-2 Зона, занятая объектами сельскохозяйственного назначения
- Зоны рекреационного назначения:**
- Р-1 Зона рекреационных объектов
 - Р-2 Зона водных объектов (пруды, озера, водохранилища)
- Зоны особо охраняемых территорий:**
- Зона территории объектов культурного наследия
- Зоны специального назначения:**
- Зона размещения кладбищ, специализированных кладбищ
 - Зона размещения объектов сбора, утилизации бытовых и промышленных отходов
 - Зона размещения специальных объектов (школы и иных детских объектов)
- Зона линейной транспортной инфраструктуры:**
- Зона линейной транспортной инфраструктуры
- Земельные участки, находящиеся в базе данных ЕГРН

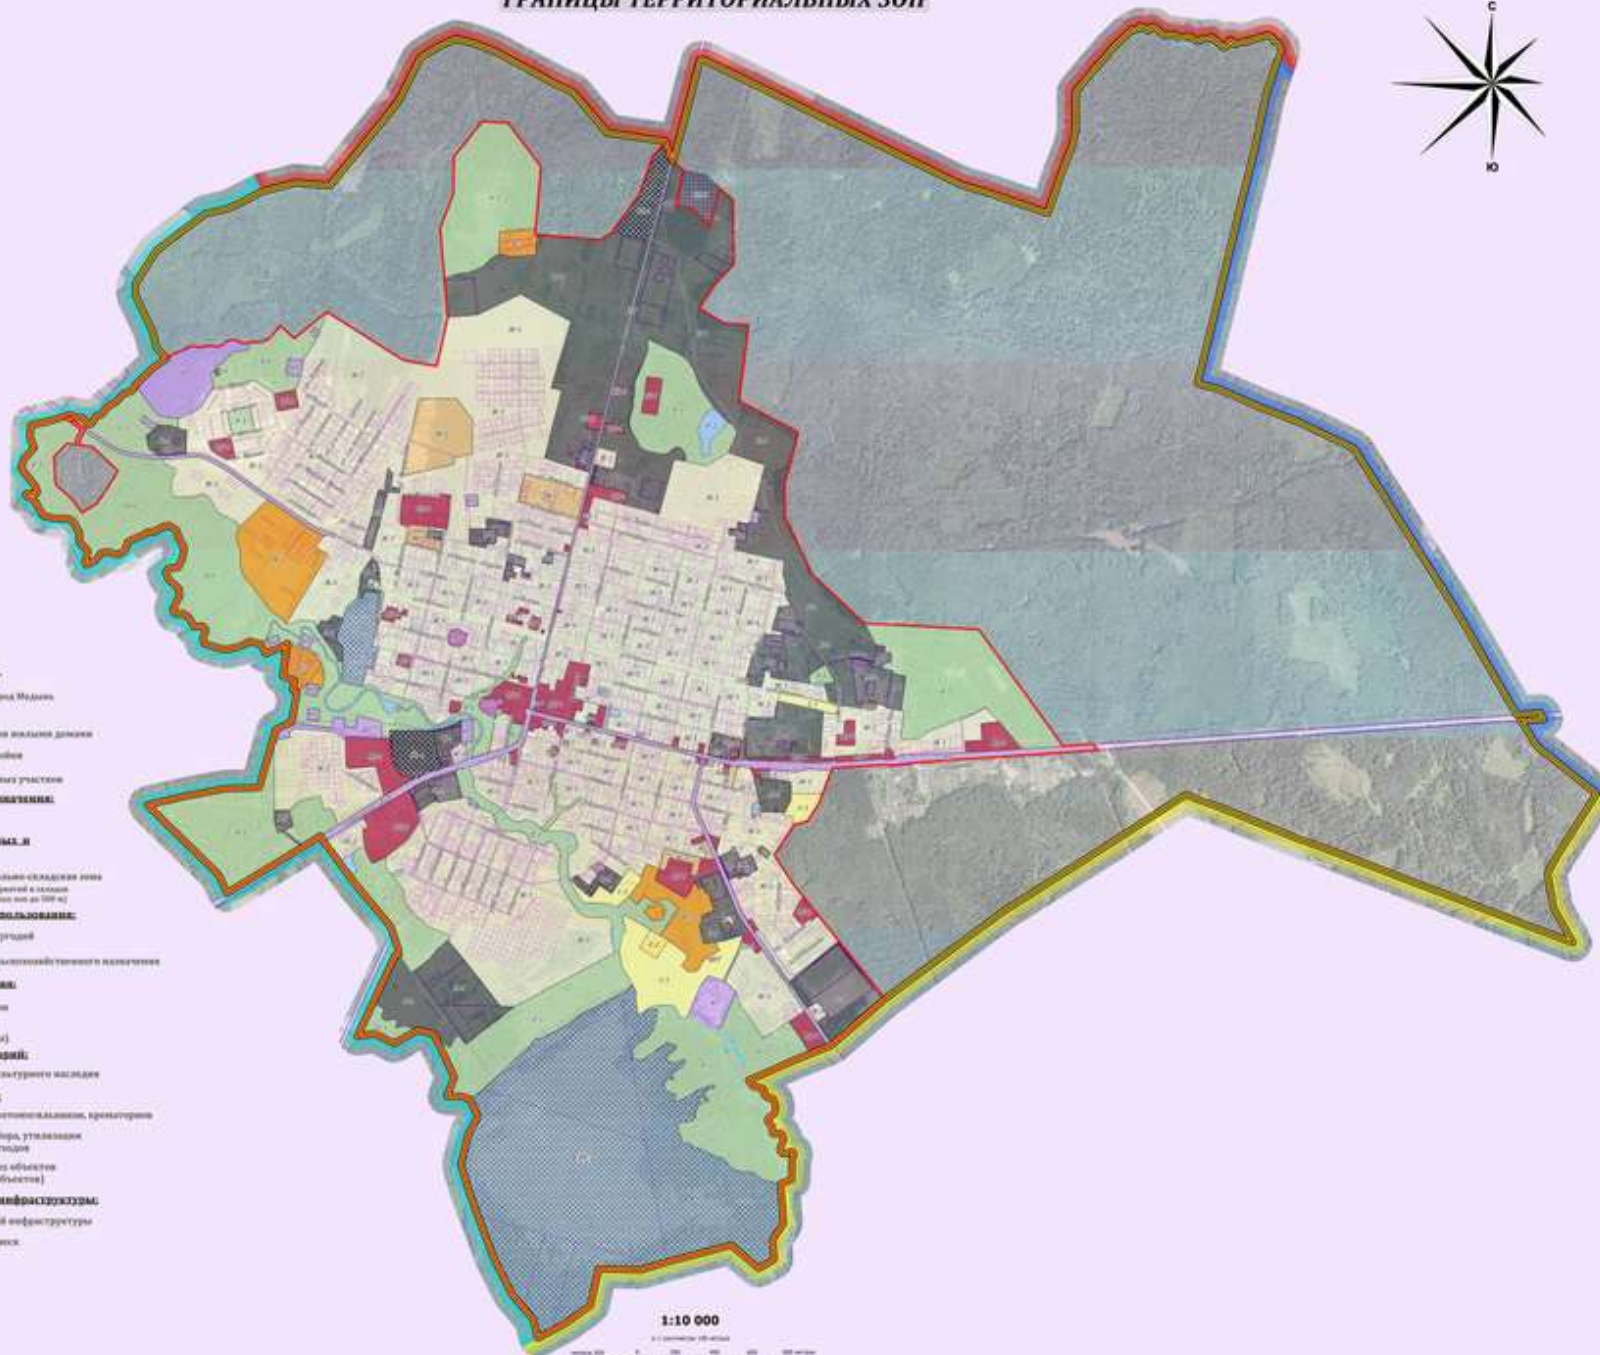

1:10 000