


**Фрагмент карты градостроительного зонирования
и зон с особыми условиями использования
территории д. Крюково СП "Деревня Гусево"
Медынский район Калужская область**



Приложение № 1.11
к Правилам землепользования и
застройки муниципального образования
СП "Деревня Гусево"
утвержденным Решением Сельской Думы
СП "Деревня Гусево" № 80 от 31.08.2017г.

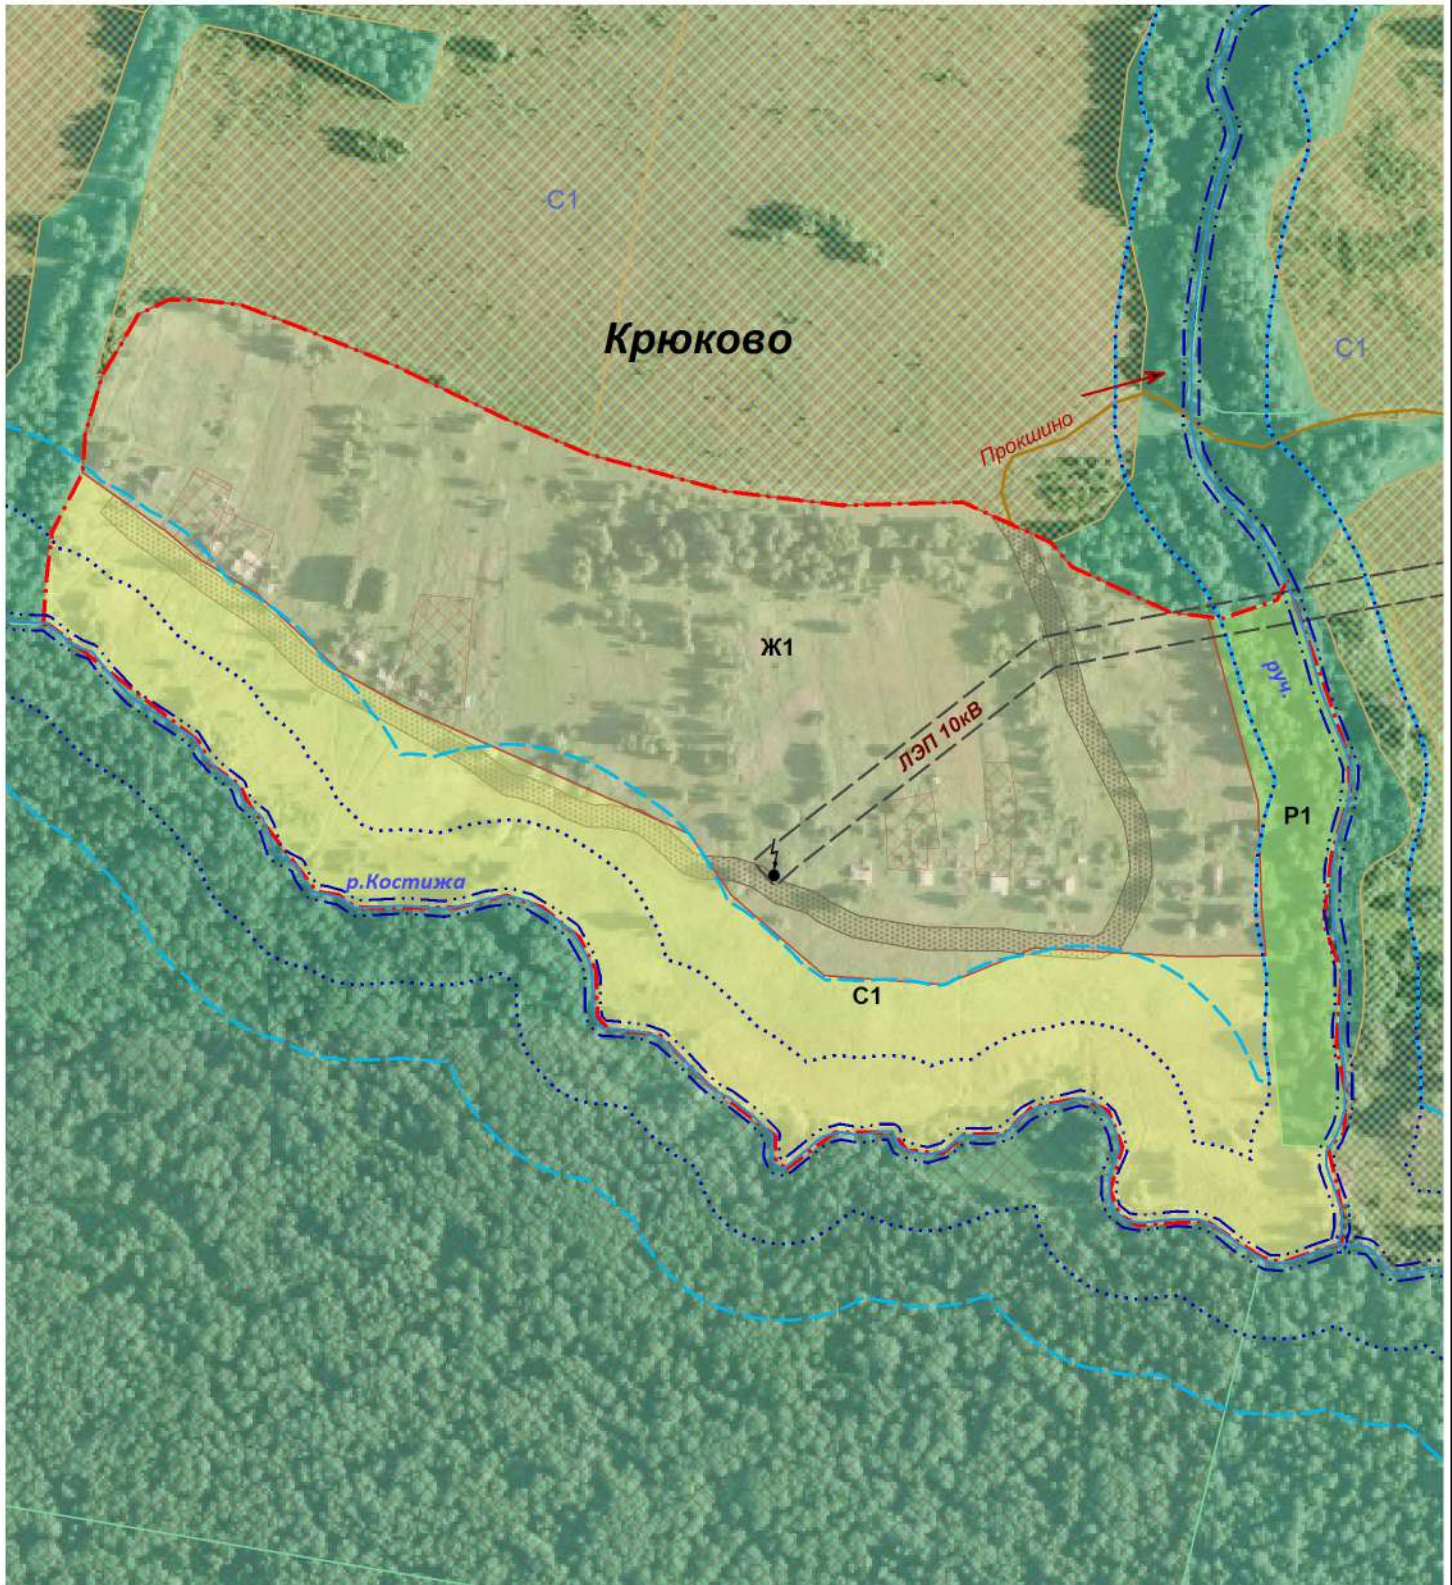

Условные обозначения в приложении № 1.16

Масштаб 1:5000

Глава
МР "Медынский район"
Н.В.Козлов

Заведующая
отделом архитектуры
Е.Ю.Чернышева

Глава администрации
СП "Деревня Гусево"
В.А.Чурилин