
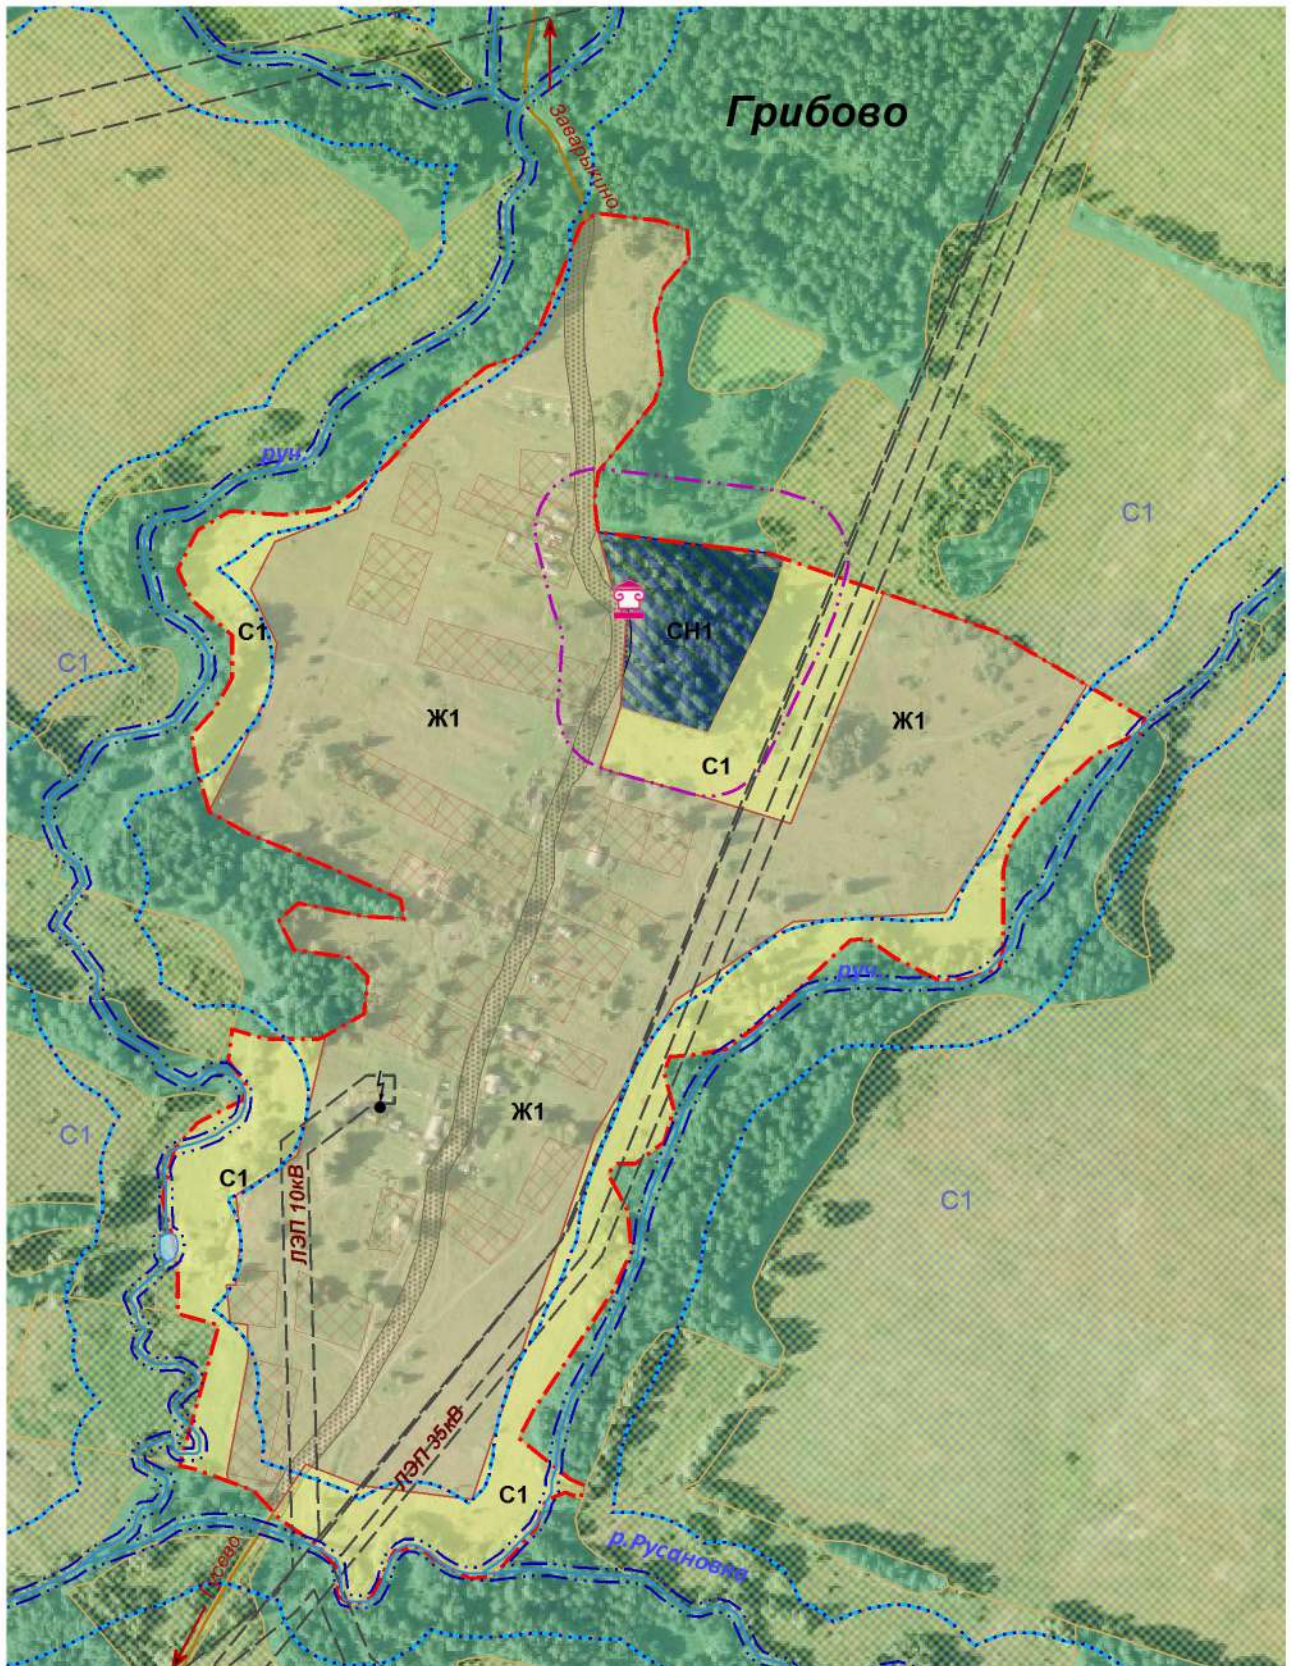


**Фрагмент карты градостроительного зонирования  
и зон с особыми условиями использования  
территории д. Грибово СП "Деревня Гусево"  
Медынский район Калужская область**

Приложение № 1.2  
к Правилам землепользования и  
застройки муниципального образования  
СП "Деревня Гусево"  
утвержденным Решением Сельской Думы  
СП "Деревня Гусево" № 80 от 31.08.2017г.

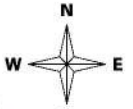

Условные обозначения в приложении № 1.16

Масштаб 1:6000

Глава  
МР "Медынский район"  
Н.В.Козлов

Заведующая  
отделом архитектуры  
Е.Ю.Чернышева

Глава администрации  
СП "Деревня Гусево"  
В.А.Чурилин