


**Фрагмент карты градостроительного зонирования
и зон с особыми условиями использования территории
д. Гусево СП "Деревня Гусево"
Медынский район Калужская область**



Приложение № 1.15
к Правилам землепользования и застройки
муниципального образования
СП "Деревня Гусево"
утвержденным Решением Сельской Думы
СП "Деревня Гусево" № 80 от 31.08.2017г.

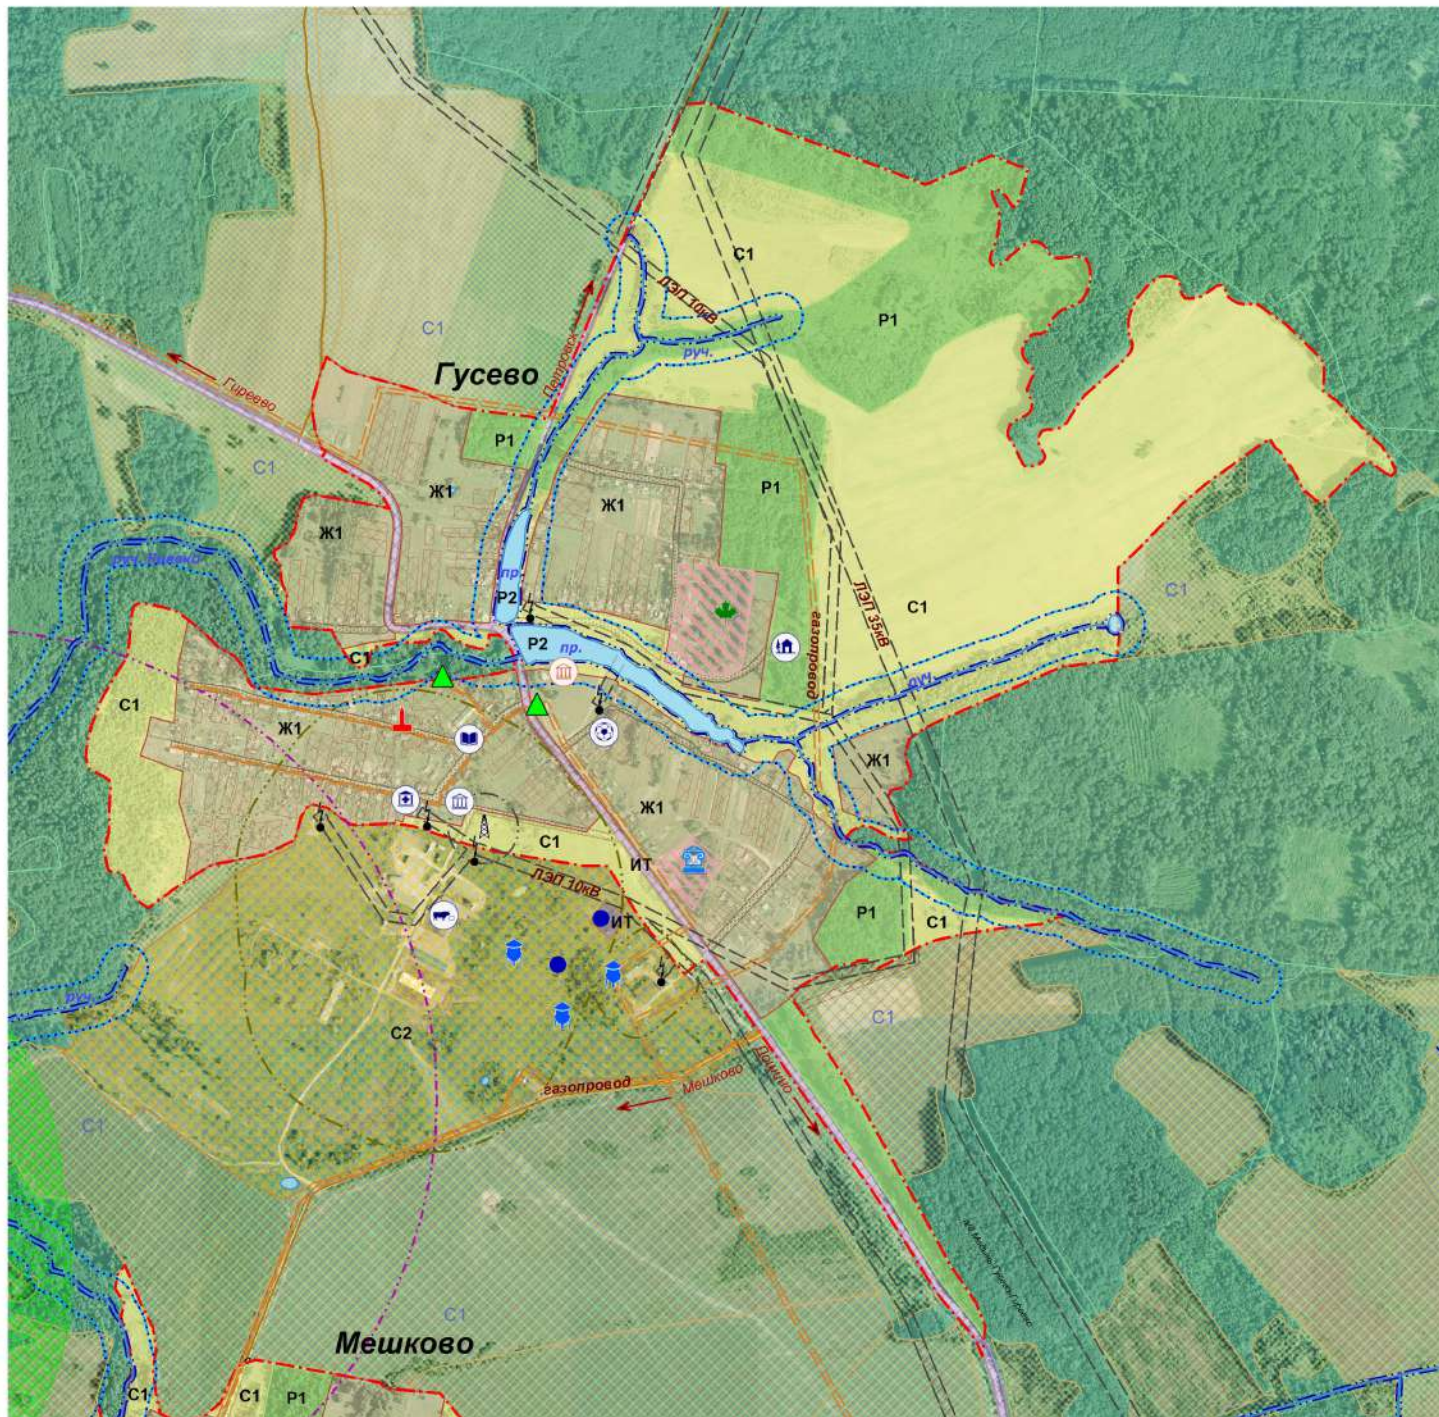

Условные обозначения в приложении №1.16

Масштаб 1:8500

Глава администрации
МР "Медынский район"
Н.В.Козлов

Заведующая
отделом архитектуры
Е.Ю.Чернышева

Глава администрации
СП "Деревня Гусево"
В.А.Чурилин