


**Фрагмент карты градостроительного зонирования  
и зон с особыми условиями использования  
территории д. Макарецво СП "Село Кременское"  
Медынский район Калужская область**

Приложение № 1.10  
к Правилам землепользования и  
застройки муниципального образования  
СП "Село Кременское"  
утвержденным Решением Сельской Думы  
СП "Село Кременское"

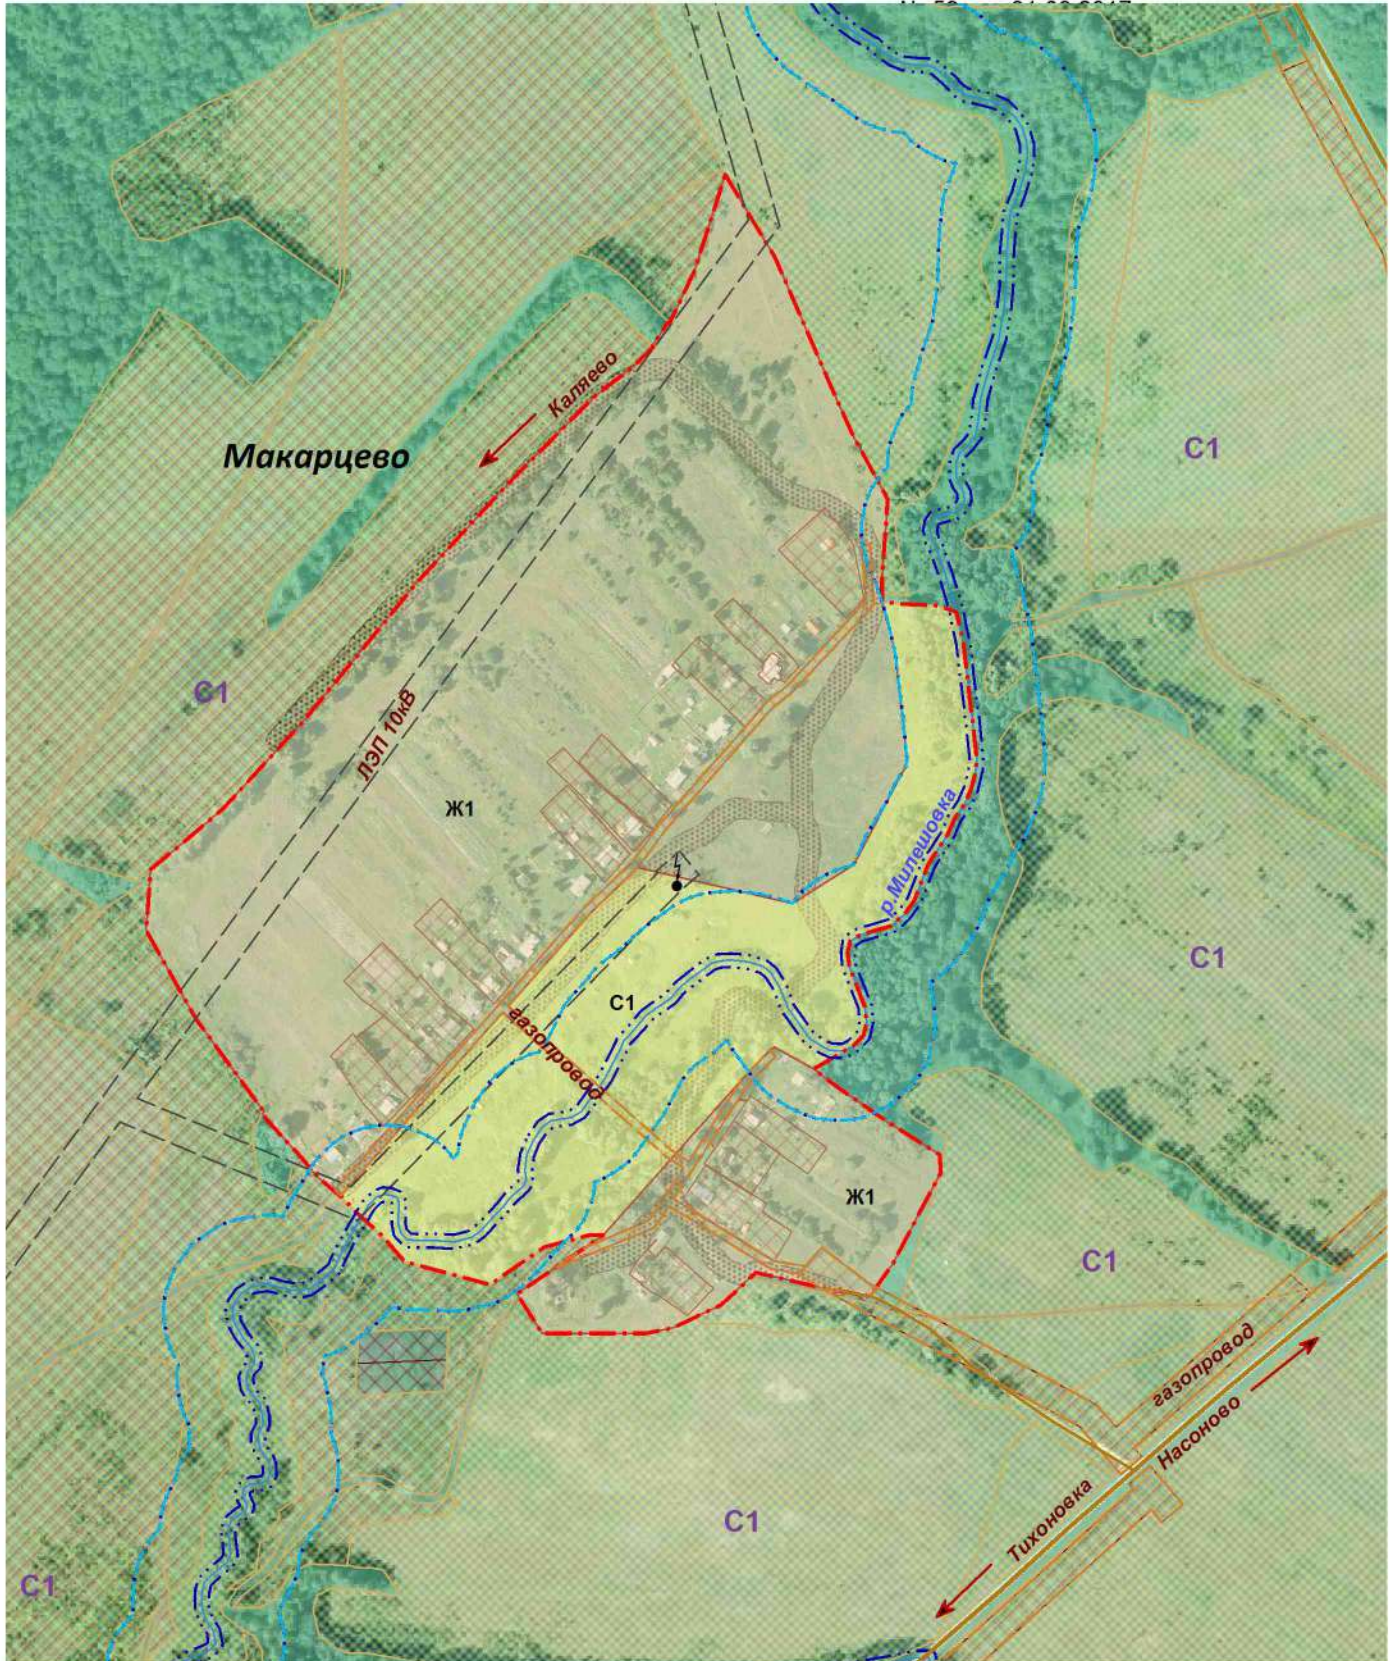

Условные обозначения в приложении № 1.22

Масштаб 1:5500

Глава  
МР "Медынский район"  
Н.В.Козлов

Заведующая  
отделом архитектуры  
Е.Ю.Чернышева

Глава администрации  
СП "Село Кременское"  
Л.В.Матросова