


ПРАВИЛА ЗЕМЛЕПОЛЬЗОВАНИЯ И ЗАСТРОЙКИ
Муниципального образования
Сельское поселение "Село Кременское"
Медынского района Калужской области

КАРТА
Градостроительного зонирования территории
и зон с особыми условиями
использования территории

Приложение № 1
к Правилам землепользования и застройки
муниципального образования
СП "Село Кременское"
утвержденным Решением Сельской Думы
СП "Село Кременское"
№ от 2017г.

Схема
расположения СП "Село Кременское"
Медынского района

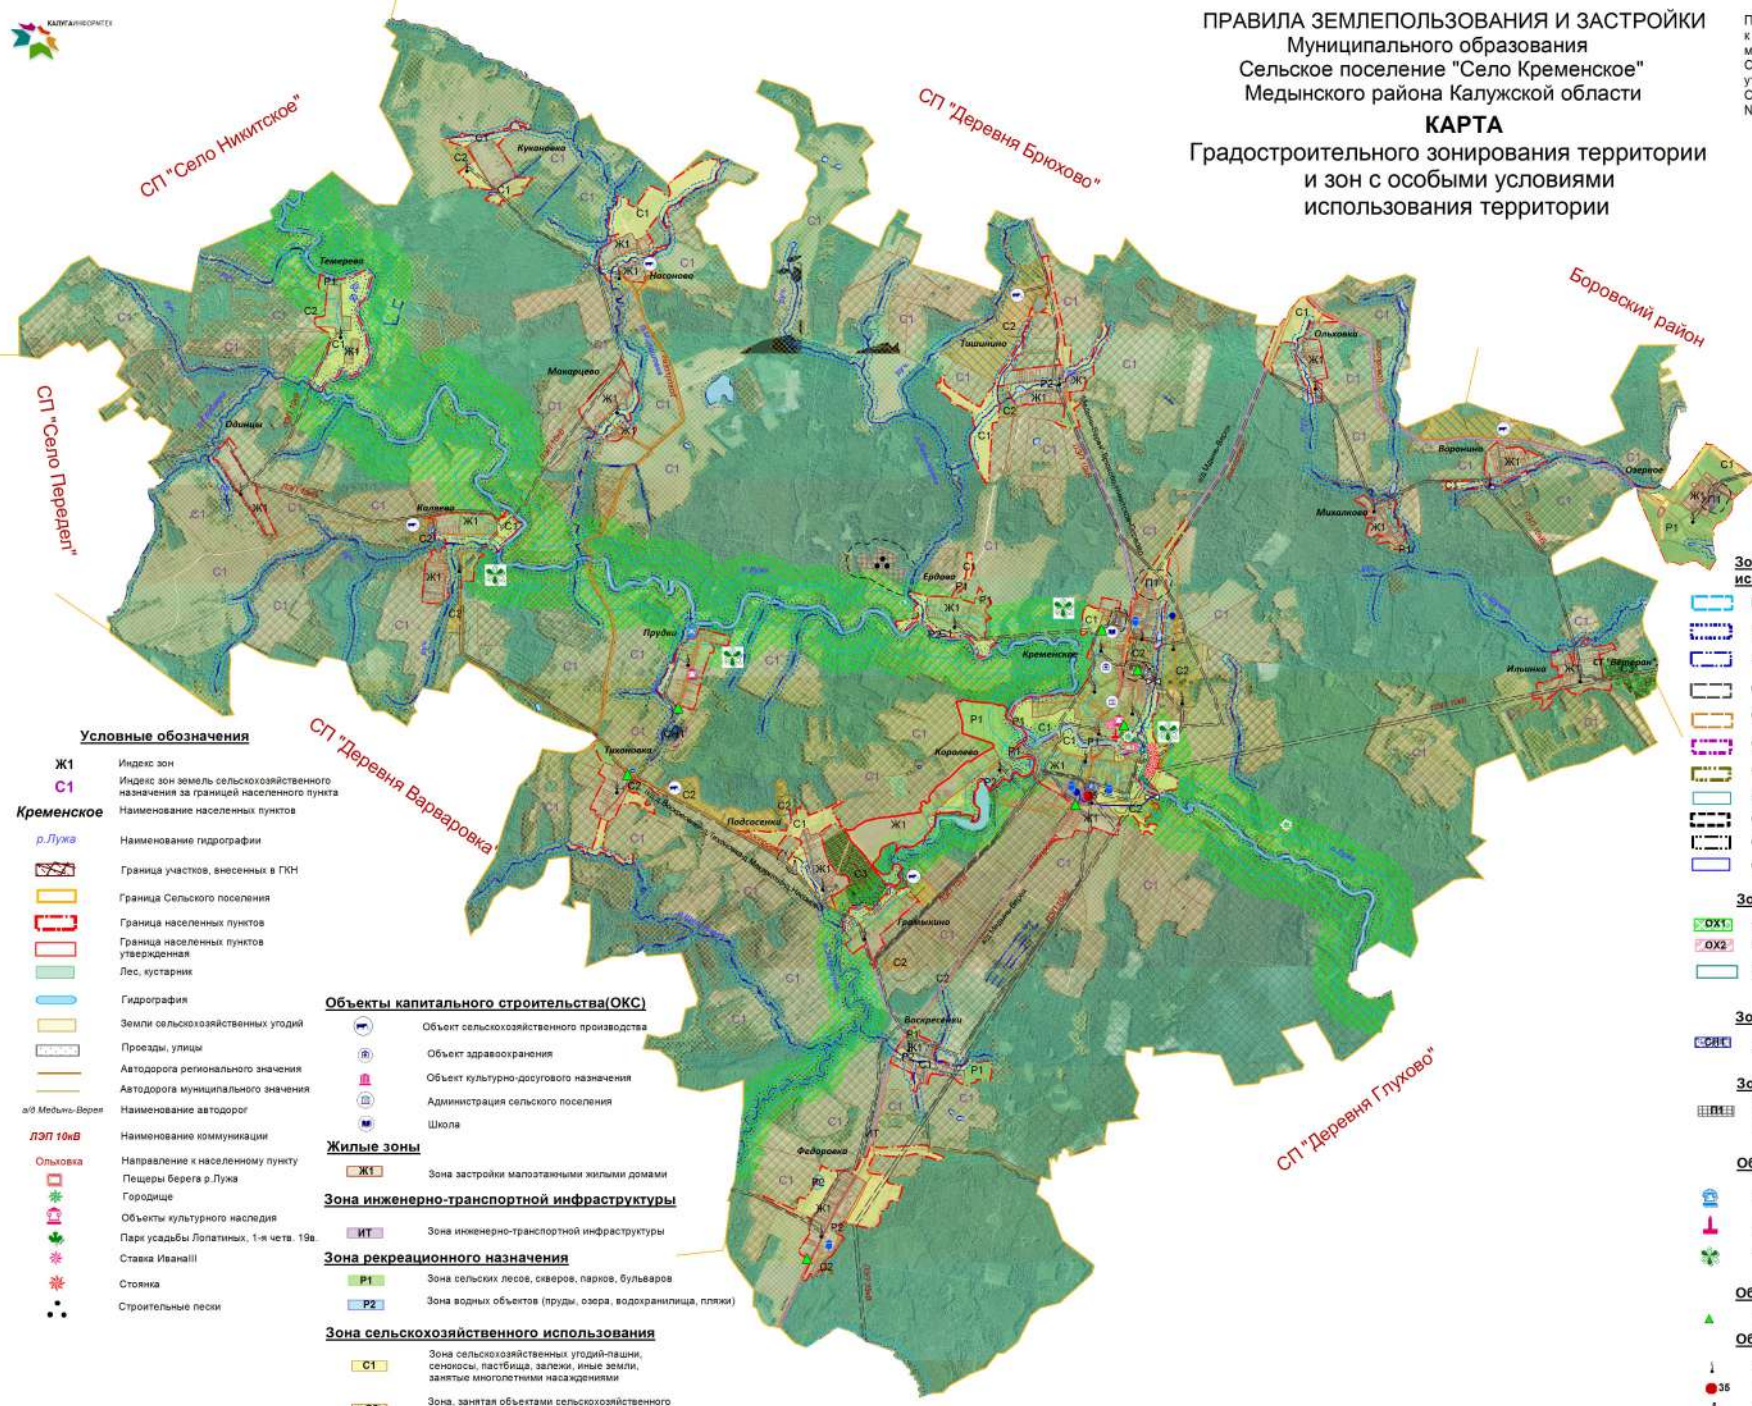

- Условные обозначения**
- Ж1** Индекс зон
 - С1** Индекс зон земель сельскохозяйственного назначения за границей населенного пункта
 - Кременское** Наименование населенных пунктов
 - р.Лужа* Наименование гидрографии
 - Граница участков, внесенных в ГКН
 - Граница Сельского поселения
 - Граница населенных пунктов
 - Граница населенных пунктов утвержденная
 - Лес, кустарник
 - Гидрография
 - Земли сельскохозяйственных угодий
 - Проезды, улицы
 - Автодорога регионального значения
 - Автодорога муниципального значения
 - а/д Медынь-Верей* Наименование автодорог
 - ЛЭП 10кВ** Наименование коммуникации
 - Направление к населенному пункту
 - Пешеры берега р.Лужа
 - Городище
 - Объекты культурного наследия
 - Парк усадьбы Лопатных, 1-я четв. 19в.
 - Ставка Иванова
 - Стоянка
 - Строительные пески

- Объекты капитального строительства(ОКС)**
- Объект сельскохозяйственного производства
 - Объект здравоохранения
 - Объект культурно-досугового назначения
 - Администрация сельского поселения
 - Школа
- Жилые зоны**
- Ж1** Зона застройки малоэтажными жилыми домами
- Зона инженерно-транспортной инфраструктуры**
- ИТ** Зона инженерно-транспортной инфраструктуры
- Зона рекреационного назначения**
- Р1** Зона сельских лесов, скверов, парков, бульваров
 - Р2** Зона водных объектов (пруды, озера, водохранилища, пляжи)
- Зона сельскохозяйственного использования**
- С1** Зона сельскохозяйственных угодий-пашни, сенокосы, пастбища, залежи, иные земли, занятые многолетними насаждениями
 - С2** Зона, занятая объектами сельскохозяйственного назначения и предназначенная для ведения сельскохозяйственного производства
 - С3** Зона, занятая объектами дачно-садовых участков

- Зона с особыми условиями использования территории**
- Водоохранная зона
 - Прибрежная зона
 - Береговая полоса
 - Охранная зона ЛЭП
 - Охранная зона газопровода
 - Санитарно защитная зона объекта специального назначения
 - Санитарно защитная зона объектов сельскохозяйственного назначения
 - Санитарно защитная зона объектов водоснабжения
 - Санитарно защитная зона предприятий III-й классов вредности
 - Охранная зона ульи сотовой связи
 - Санитарно защитная зона объектов водоотведения
- Зона особо охраняемых территорий**
- ОХ1** Зона памятников природы
 - ОХ2** Зона объектов культурного наследия
 - Обнажение известняков у с.Кременское

- Зона специального назначения**
- СР1** Зона размещения кладбищ, скотомогильников
- Зона промышленности**
- ИП** Производственная зона с размещением промышленных предприятий и складов III-й классов вредности
- Объекты особо охраняемых территорий**
- Парк усадьбы Лопатных, 1-я четв. 19в.
 - Братская могила
 - Памятник природы регионального значения
- Объекты газо- и теплоснабжения**
- Газорегуляторный пункт
- Объекты электроснабжения и связи**
- Трансформаторная подстанция
 - Подстанция
 - Подстанция 36кВ
 - Ульи сотовой связи
- Объекты водоснабжения и водоотведения**
- Водонапорная башня
 - Скважина
 - Очистные сооружения

Глава администрации
МР "Медынский район"
Н.В.Козлов

Заведующая
отделом архитектуры
Е.Ю.Чернышева

Глава администрации
СП "Село Кременское"
Л.В.Матророва

Масштаб 1:38500