


ПРАВИЛА ЗЕМЛЕПОЛЬЗОВАНИЯ И ЗАСТРОЙКИ  
Муниципального образования  
Сельское поселение "Село Кременское"  
Медынского района Калужской области

**КАРТА**  
Градостроительного зонирования территории  
и зон с особыми условиями  
использования территории

Приложение № 1  
к Правилам землепользования и застройки  
муниципального образования  
СП "Село Кременское"  
утвержденным Решением Сельской Думы  
СП "Село Кременское"  
№ от 2017г.

Схема  
расположения СП "Село Кременское"  
Медынского района

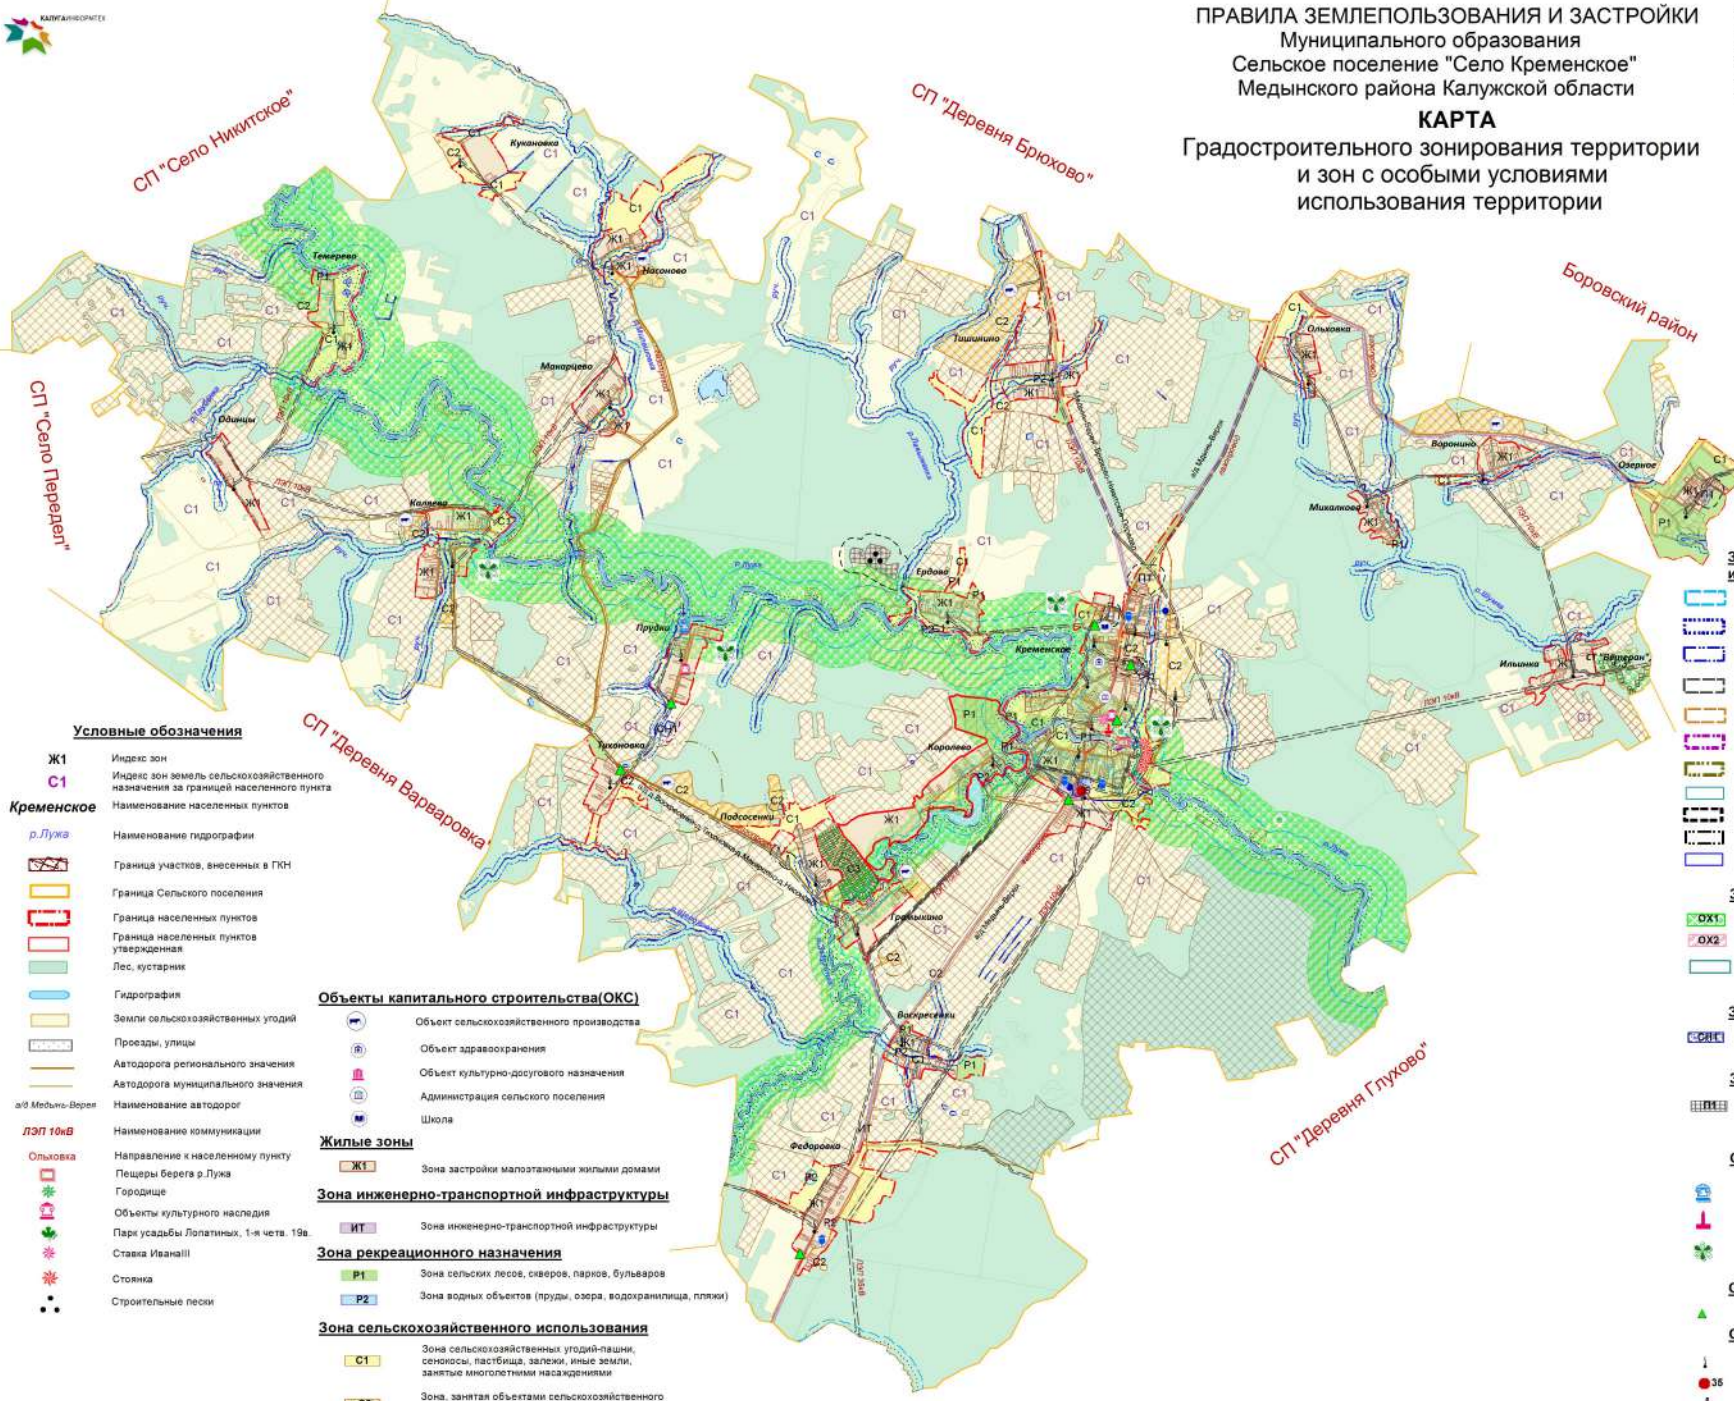

**Условные обозначения**

- Ж1** Индекс зон
- С1** Индекс зон земель сельскохозяйственного назначения за границей населенного пункта
- Кременское** Наименование населенных пунктов
- р.Лужа* Наименование гидрографии
- Граница участков, внесенных в ГКН
- Граница Сельского поселения
- Граница населенных пунктов утвержденная
- Лес, кустарник
- Гидрография
- Земли сельскохозяйственных угодий
- Проезды, улицы
- Автодорога регионального значения
- Автодорога муниципального значения
- а/д Медынь-Верей* Наименование автодорог
- ЛЭП 10кВ** Наименование коммуникации
- Направление к населенному пункту
- Объекты культурного наследия
- Парк усадьбы Лопатиных, 1-я четв. 19в.
- Ставка Иванова III
- Стоянка
- Строительные пески

**Объекты капитального строительства(ОКС)**

- Объект сельскохозяйственного производства
- Объект здравоохранения
- Объект культурно-досугового назначения
- Администрация сельского поселения
- Школа

**Жилые зоны**

- Ж1** Зона застройки малоэтажными жилыми домами

**Зона инженерно-транспортной инфраструктуры**

- ИТ** Зона инженерно-транспортной инфраструктуры

**Зона рекреационного назначения**

- P1** Зона сельских лесов, скверов, парков, бульваров
- P2** Зона водных объектов (пруды, озера, водохранилища, пляжи)

**Зона сельскохозяйственного использования**

- С1** Зона сельскохозяйственных угодий-пашни, сенокосы, пастбища, залежи, иные земли, занятые многолетними насаждениями
- С2** Зона, занятая объектами сельскохозяйственного назначения и предназначенная для ведения сельскохозяйственного производства
- С3** Зона, занятая объектами дачно-садовых участков

**Зона с особыми условиями использования территории**

- Водоохранная зона
- Прибрежная зона
- Береговая полоса
- Охранная зона ЛЭП
- Охранная зона газопровода
- Санитарно защитная зона объекта специального назначения
- Санитарно защитная зона объектов сельскохозяйственного назначения
- Санитарно защитная зона объектов водоснабжения
- Санитарно защитная зона предприятий III-й классности
- Охранная зона вышки сотовой связи
- Санитарно защитная зона объектов водоотведения

**Зона особо охраняемых территорий**

- OX1** Зона памятников природы
- OX2** Зона объектов культурного наследия
- Обнажение известняков у с.Кременское

**Зона специального назначения**

- S1** Зона размещения кладбищ, скотомогильников

**Зона промышленности**

- I1** Производственная зона с размещением промышленных предприятий и складов III-й классности

**Объекты особо охраняемых территорий**

- Парк усадьбы Лопатиных, 1-я четв. 19в.
- Братская могила
- Памятник природы регионального значения

**Объекты газо- и теплоснабжения**

- Газорегуляторный пункт

**Объекты электроснабжения и связи**

- Трансформаторная подстанция
- Подстанция 36кВ
- Вышка сотовой связи

**Объекты водоснабжения и водоотведения**

- Водонапорная башня
- Скважина
- Очистные сооружения

Масштаб 1:38500

Глава администрации  
МР "Медынский район"  
Н.В.Козлов

Заведующая  
отделом архитектуры  
Е.Ю.Чернышева

Глава администрации  
СП "Село Кременское"  
Л.В.Матророва