


**Фрагмент карты градостроительного зонирования  
и зон с особыми условиями использования территории  
д. Воскресенки СП "Село Кременское"  
Медынский район Калужская область**

Приложение № 1.2  
к правилам землепользования и застройки  
муниципального образования  
СП "Село Кременское"  
утвержденным Решением Сельской Думы  
СП "Село Кременское"  
№ 59 от 31.03.2017г.

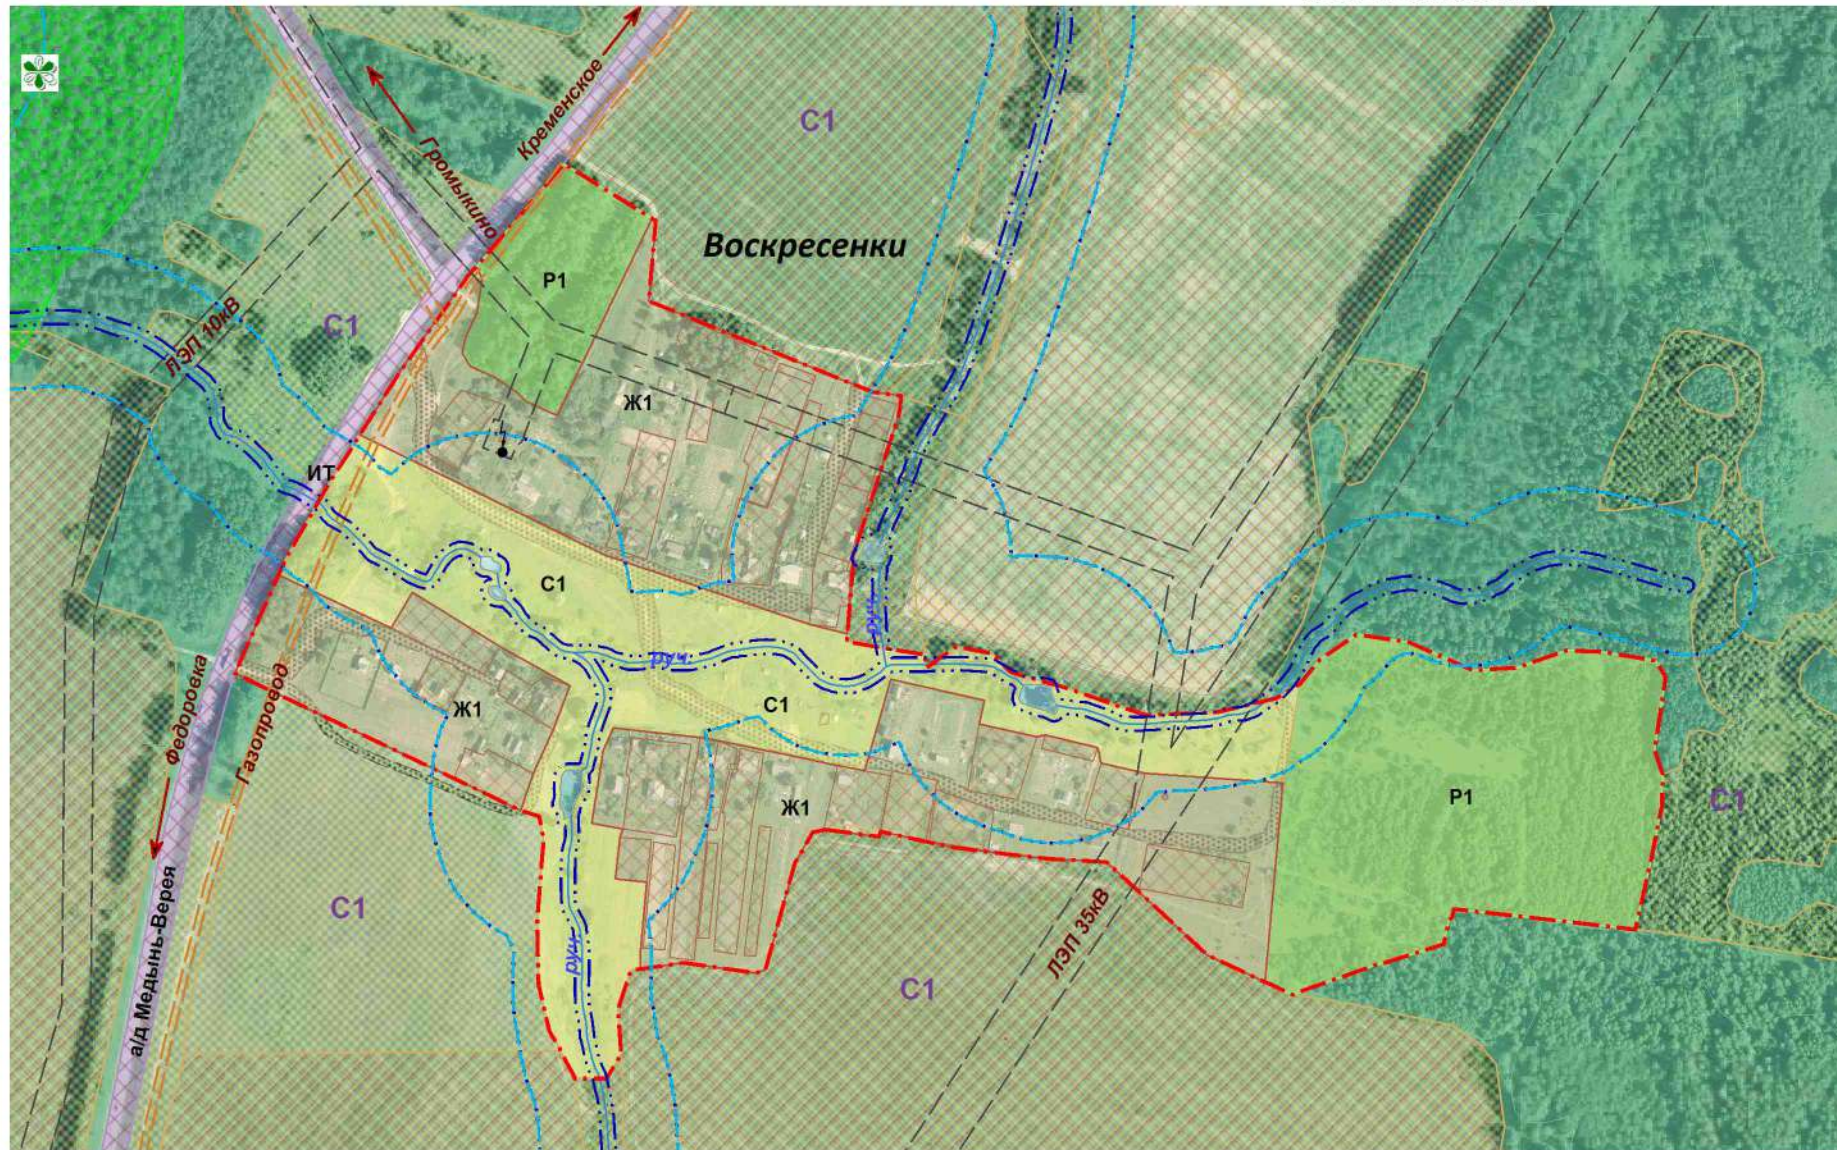

Условные обозначения в приложении № 1.22

Масштаб 1:5500

Глава  
МР "Медынский район"  
Н.В.Козлов

Заведующая  
отделом архитектуры  
Е.Ю.Чернышева

Глава администрации  
СП "Село Кременское"  
Л.В.Магросова