

ПРАВИЛА ЗЕМЛЕПОЛЬЗОВАНИЯ И ЗАСТРОЙКИ  
Муниципального образования  
"Сельское поселение "Деревня Варваровка"  
Медынского района Калужской области

Приложение № 2  
к Правилам землепользования и застройки  
муниципального образования  
СП "Деревня Варваровка"  
утвержденным Решением Сельской Думы  
СП "Деревня Варваровка"  
№ 47 от 23.01.2017г.



**КАРТА**  
Градостроительного зонирования территории  
и зон с особыми условиями  
использования территории

Схема  
расположения СП "Деревня Варваровка"  
Медынского района



- Условные обозначения**
- Ж1 Индекс зон
  - Варваровка Наименование населенных пунктов
  - р. Дынка Наименование гидрографии
  - авт д. Соеласие-д Пирово Наименование автодорог
  - ЛЭП 10кВ Наименование коммуникации
  - Пирово Направление к населенному пункту
  - [Red hatched box] Граница участков, внесенных в ГКН
  - [Yellow box] Граница Сельского поселения
  - [Red dashed box] Граница населенных пунктов
  - [Green box] Лес, кустарник
  - [Blue box] Гидрография
  - [Yellow box] Земли сельскохозяйственных угодий
  - [Black dashed line] Проезды, улицы
  - [Orange line] Автодорога регионального значения
  - [Yellow line] Автодорога муниципального значения

- Объекты капитального строительства(ОКС)**
- [Tractor icon] Объект сельскохозяйственного производства
  - [Hospital icon] Объект здравоохранения
  - [Church icon] Объект культурно-досугового назначения, администрация сельского поселения

- Объекты водоснабжения и водоотведения**
- [Water tower icon] Водонапорная башня
  - [Well icon] Скважина


- Объекты особо охраняемых территорий**
- [Monument icon] Объекты культурного наследия (памятник мирным жителям)
  - [Cross icon] Братская могила
  - [Tree icon] Памятники природы регионального значения

- Объекты газо- и теплоснабжения**
- [Valve icon] Газорегуляционный пункт

- Объекты электроснабжения и связи**
- [Tower icon] Трансформаторная подстанция

- Зоны особо охраняемых территорий**
- [Green box] Зона памятников природы

- Жилые зоны**
- [Orange box] Зона застройки малоэтажными жилыми домами
- Зоны инженерно-транспортной инфраструктуры**
- [Purple box] Зона инженерно-транспортной инфраструктуры
- Зоны рекреационного назначения**
- [Green box] Зона сельских лесов, скверов, парков, бульваров
  - [Blue box] Зона водных объектов (пруды, озера, водохранилища, пляжи)
- Зоны специального назначения**
- [Green box] Зона размещения кладбищ, скотомогильников
- Зоны общественно-делового назначения**
- [Red box] Зона размещения общественно-деловых объектов
- Зоны сельскохозяйственного использования**
- [Yellow box] Зона сельскохозяйственных угодий-пашни, сенокосы, пастбища, залежи, иные земли, занятые многолетними насаждениями
  - [Yellow box] Зона, занятая объектами сельскохозяйственного назначения и предназначенная для ведения сельскохозяйственного производства
  - [Green box] Зона, занятая объектами дачно-садовых участков
- Зоны промышленности**
- [Grey box] Производственная зона с размещением промышленных предприятий и складов V-IV классов вредности
- Зоны с особыми условиями использования территории**
- [Blue dashed box] Водоохранная зона
  - [Blue dashed box] Прибрежная зона
  - [Blue dashed box] Береговая полоса
  - [Orange dashed box] Охранная зона ЛЭП
  - [Orange dashed box] Охранная зона газопровода
  - [Blue dashed box] Санитарно защитная зона объекта специального назначения
  - [Yellow dashed box] Санитарно защитная зона объектов сельскохозяйственного назначения
  - [Blue dashed box] Санитарно защитная зона объектов водоснабжения
  - [Blue dashed box] Санитарно защитная зона предприятий III-I классов вредности

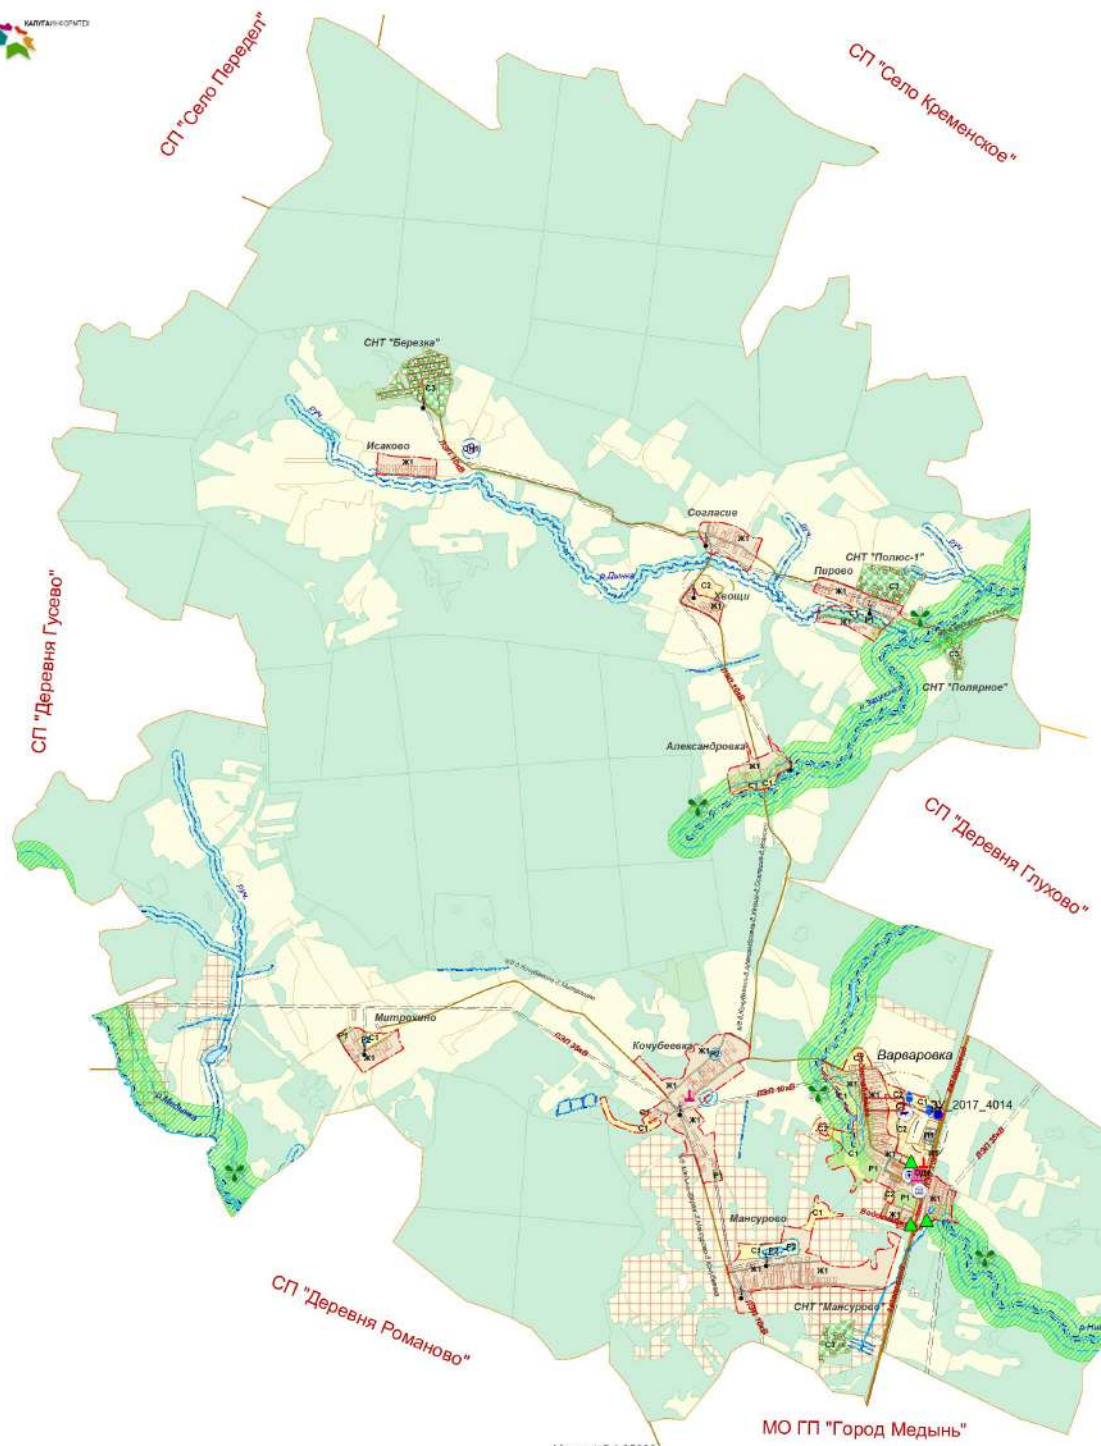

Глава администрации  
МР "Медынский район"  
Н.В.Козлов

Масштаб 1:25000

МО ГП "Город Медынь"  
Заведующая  
отделом архитектуры  
Е.Ю.Чернышева

Глава администрации  
СП "Деревня Варваровка"  
М.А.Романов