
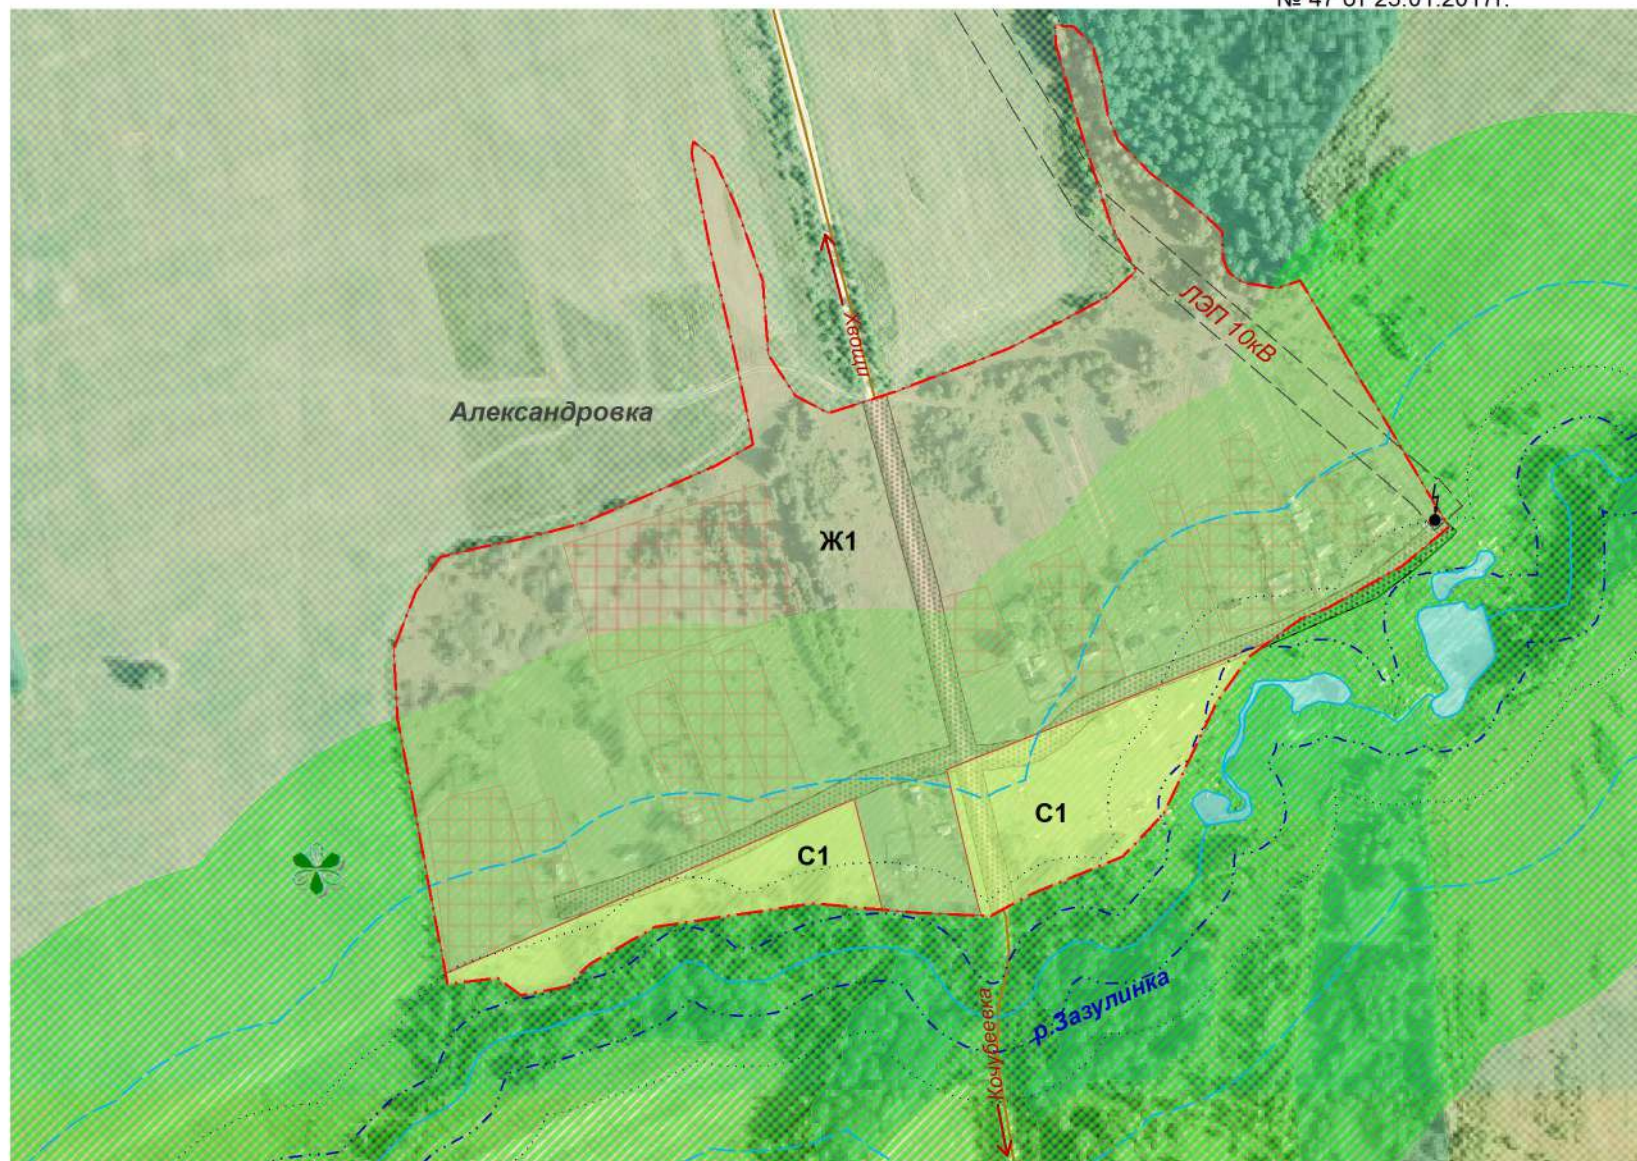


**Фрагмент карты градостроительного зонирования  
и зон с особыми условиями использования территории  
д. Александровка СП "Деревня Варваровка"  
Медынский район Калужская область**

Приложение № 2.1  
к правилам землепользования и застройки  
муниципального образования  
СП "Деревня Варваровка"  
утвержденным Решением Сельской Думы  
СП "Деревня Варваровка"  
№ 47 от 23.01.2017г.

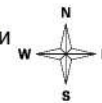

Масштаб 1:4500

Условные обозначения в приложении № 2.10

Глава  
МР "Медынский район"  
Н.В.Козлов

Заведующая  
отделом архитектуры  
Е.Ю.Чернышева

Глава администрации  
СП "Деревня Варваровка"  
М.А.Романов