



ПРАВИЛА ЗЕМЛЕПОЛЬЗОВАНИЯ И ЗАСТРОЙКИ
Муниципального образования
Сельское поселение "Село Адуево"
Медынского района Калужской области

КАРТА
Градостроительного зонирования территории
и зон с особыми условиями
использования территории

Приложение № 2
к Правилам землепользования и застройки
муниципального образования
СП "Село Адуево" утвержденным
Решением Сельской Думы СП "Село Адуево"
№ от 2018г.

Схема
расположения СП "Село Адуево"
Медынского района




- Условные обозначения**
- Ж1** Индекс зон
 - С1** Индекс зон земель сельскохозяйственного назначения за границей населенного пункта
 - Адуево** Название населенных пунктов
 - р. Нива** Название гидрографии
 - Граница участков, внесенных в ГИИ
 - Граница Сельского поселения
 - Граница населенных пунктов
 - Лес, кустарник
 - Гидрография
 - Земли сельскохозяйственных угодий
 - Проезды, улицы
 - Земля с неустановленным правовым статусом (бывший аэродром)
 - Автомоби́лная доро́га регионального значения
 - Автомоби́лная доро́га муниципального значения
 - Наименование автодорог
 - ЛЭП 10кВ** Наименование коммуникации
 - Дворики** → Направление к населенному пункту
 - Объекты культурного наследия
 - Скотомогильник
 - Торфяник

- Объекты капитального строительства(ОКС)**
- Объект сельскохозяйственного производства
 - Объект здравоохранения
 - Объект культурно-досугового назначения
 - Администрация сельского поселения
 - Школа
- Жилые зоны**
- Ж1** Зона застройки малоэтажными жилыми домами
- Зоны инженерно-транспортной инфраструктуры**
- ИТ** Зона инженерно-транспортной инфраструктуры
- Зоны рекреационного назначения**
- Р1** Зона сельских лесов, скверов, парков, бульваров
 - Р2** Зона водных объектов (пруды, озера, водохранилища, пляжи)
- Зоны сельскохозяйственного использования**
- С1** Зона сельскохозяйственных угодий-пашни, сенокося, луга, сенокосы, пастбища, залежи, иные земли, занятые многолетними насаждениями
 - С2** Зона, занятая объектами сельскохозяйственного назначения и предназначенная для ведения сельскохозяйственного производства
 - С3** Зона, занятая объектами дачно-садовых участков
- Зоны с особыми условиями использования территории**
- ОХ1** Зона памятников природы
 - ОХ2** Зона объектов культурного наследия
- Зоны специального назначения**
- СН1** Зона размещения кладбищ, скотомогильников
- Зоны промышленности**
- Производственная зона с размещением промышленных предприятий и складов III-IV классов вредности

- Объекты особо охраняемых территорий**
- Памятник воинам
 - Селские 14-17ав.
 - Братская могила
 - Памятники природы регионального значения
- Объекты газо- и теплоснабжения**
- Газорегуляторный шкаф
- Объекты электроснабжения и связи**
- Трансформаторная подстанция
 - Вышка сотовой связи
- Объекты водоснабжения и водоотведения**
- Водокапальная башня
 - Скважина

- Зоны с особыми условиями использования территории**
- Водоохранная зона
 - Прибрежная зона
 - Береговая полоса
 - Охранная зона ЛЭП
 - Охранная зона газопровода
 - Санитарно защитная зона объекта специального назначения
 - Санитарно защитная зона объектов сельскохозяйственного назначения
 - Санитарно защитная зона объектов водоснабжения
 - Санитарно защитная зона предприятий III-IV классов вредности
 - Охранная зона вышки сотовой связи
 - Санитарно защитная зона скотомогильника

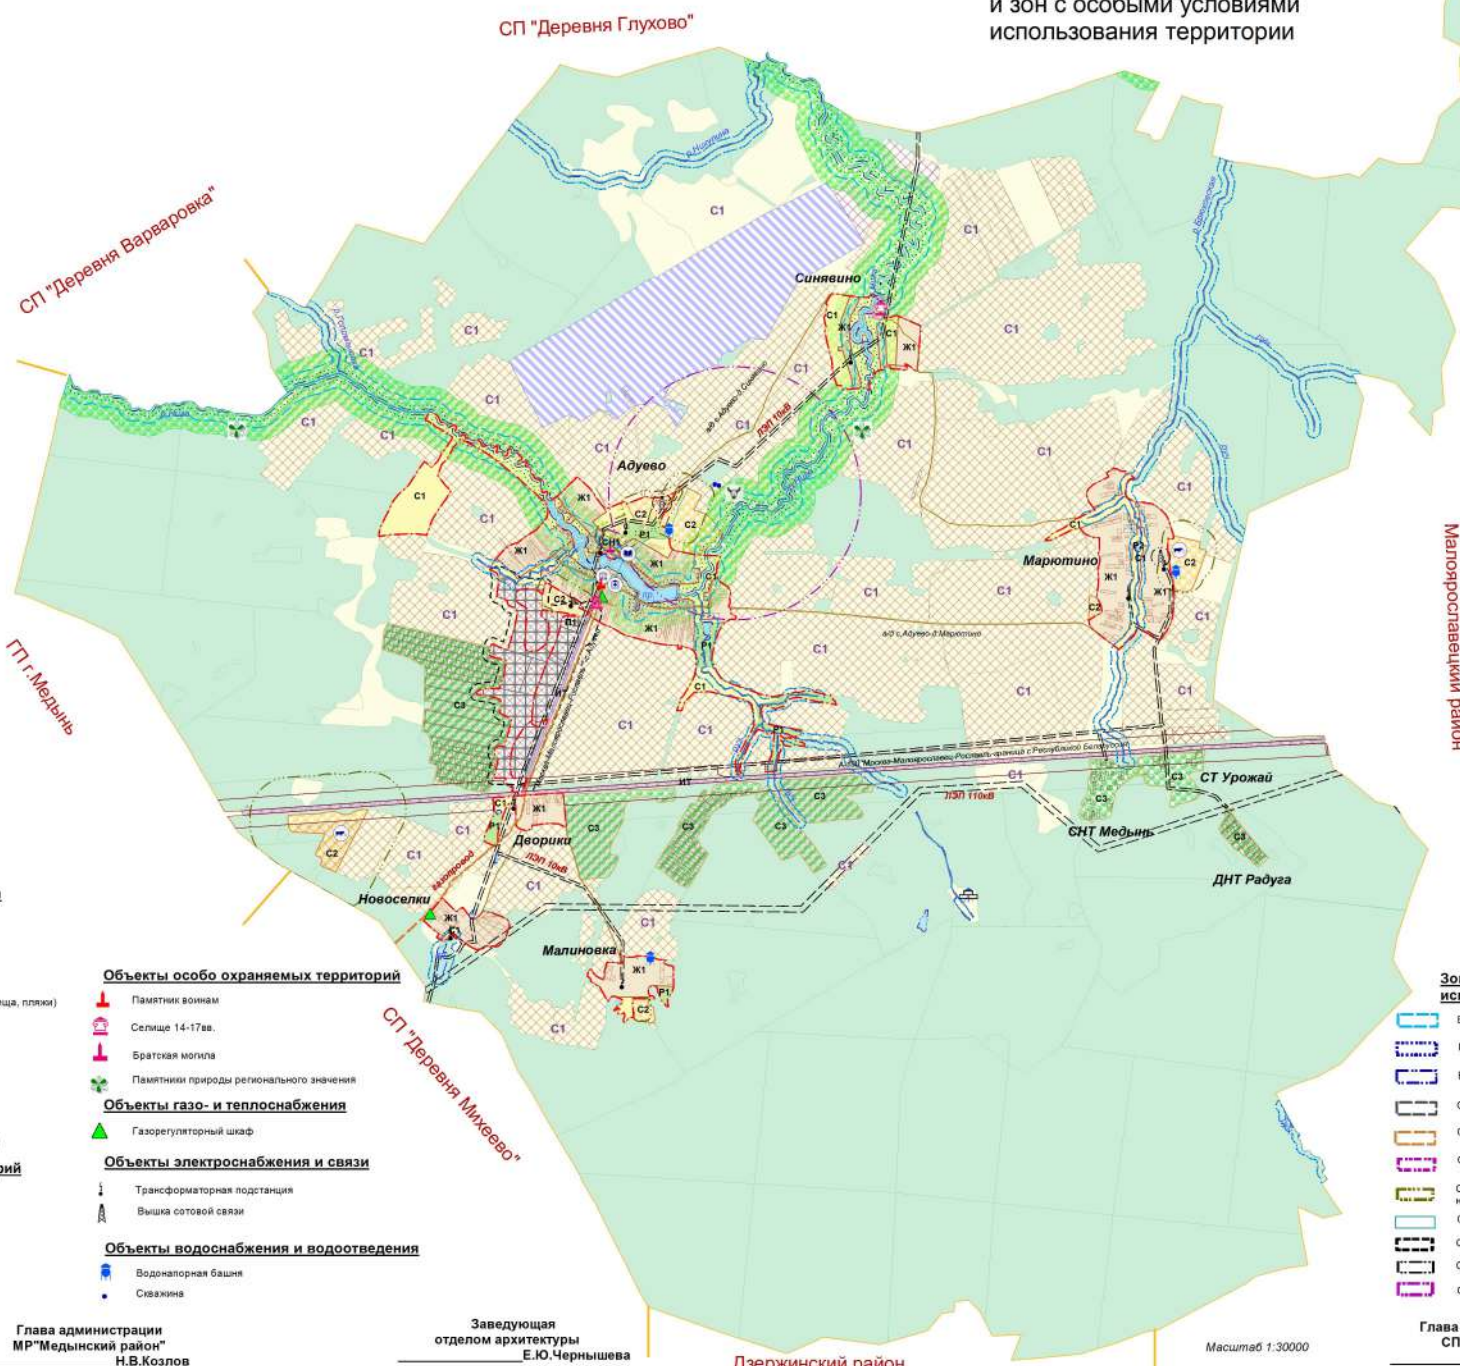

Глава администрации
МР "Медынский район"
Н.В.Козлов

Заведующая
отделом архитектуры
Е.Ю.Чернышева

Дзержинский район

Масштаб 1:30000

Глава администрации
СП "Село Адуево"
Н.И.Никишинский