



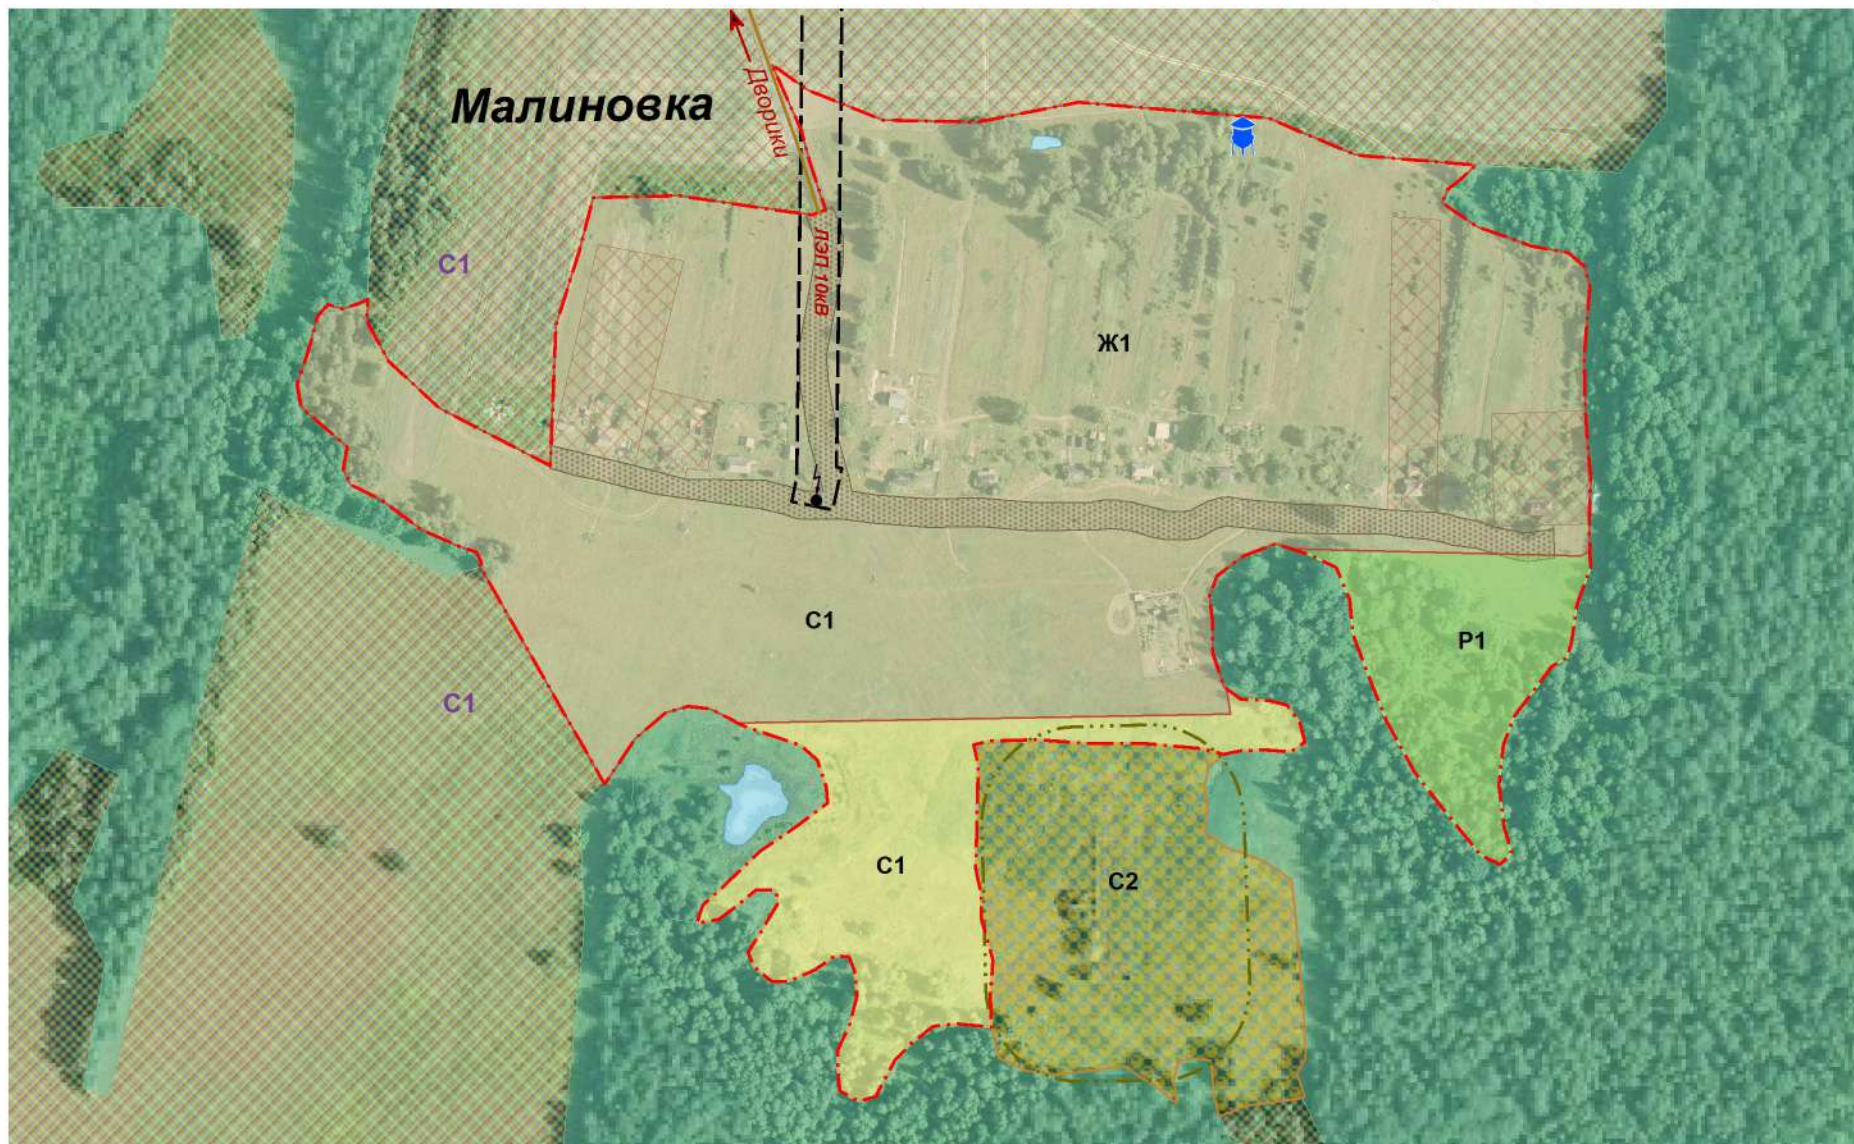

**Фрагмент карты градостроительного зонирования  
и зон с особыми условиями использования  
территории д. Малиновка СП "Село Адуево"  
Медынский район Калужская область**

Приложение № 2.1  
к Правилам землепользования и  
застройки муниципального образования  
СП "Село Адуево" утвержденным  
Решением Сельской Думы  
СП "Село Адуево"  
№ \_\_\_\_\_ от \_\_\_\_\_ 2018г.

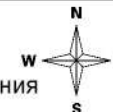

Условные обозначения в приложении № 2.7

Глава  
МР "Медынский район"  
\_\_\_\_\_ Н.В.Козлов

Масштаб 1:4000

Заведующая  
отделом архитектуры  
\_\_\_\_\_ Е.Ю.Чернышева

Глава администрации  
СП "Село Адуево"  
\_\_\_\_\_ Н.И.Никишинькин