
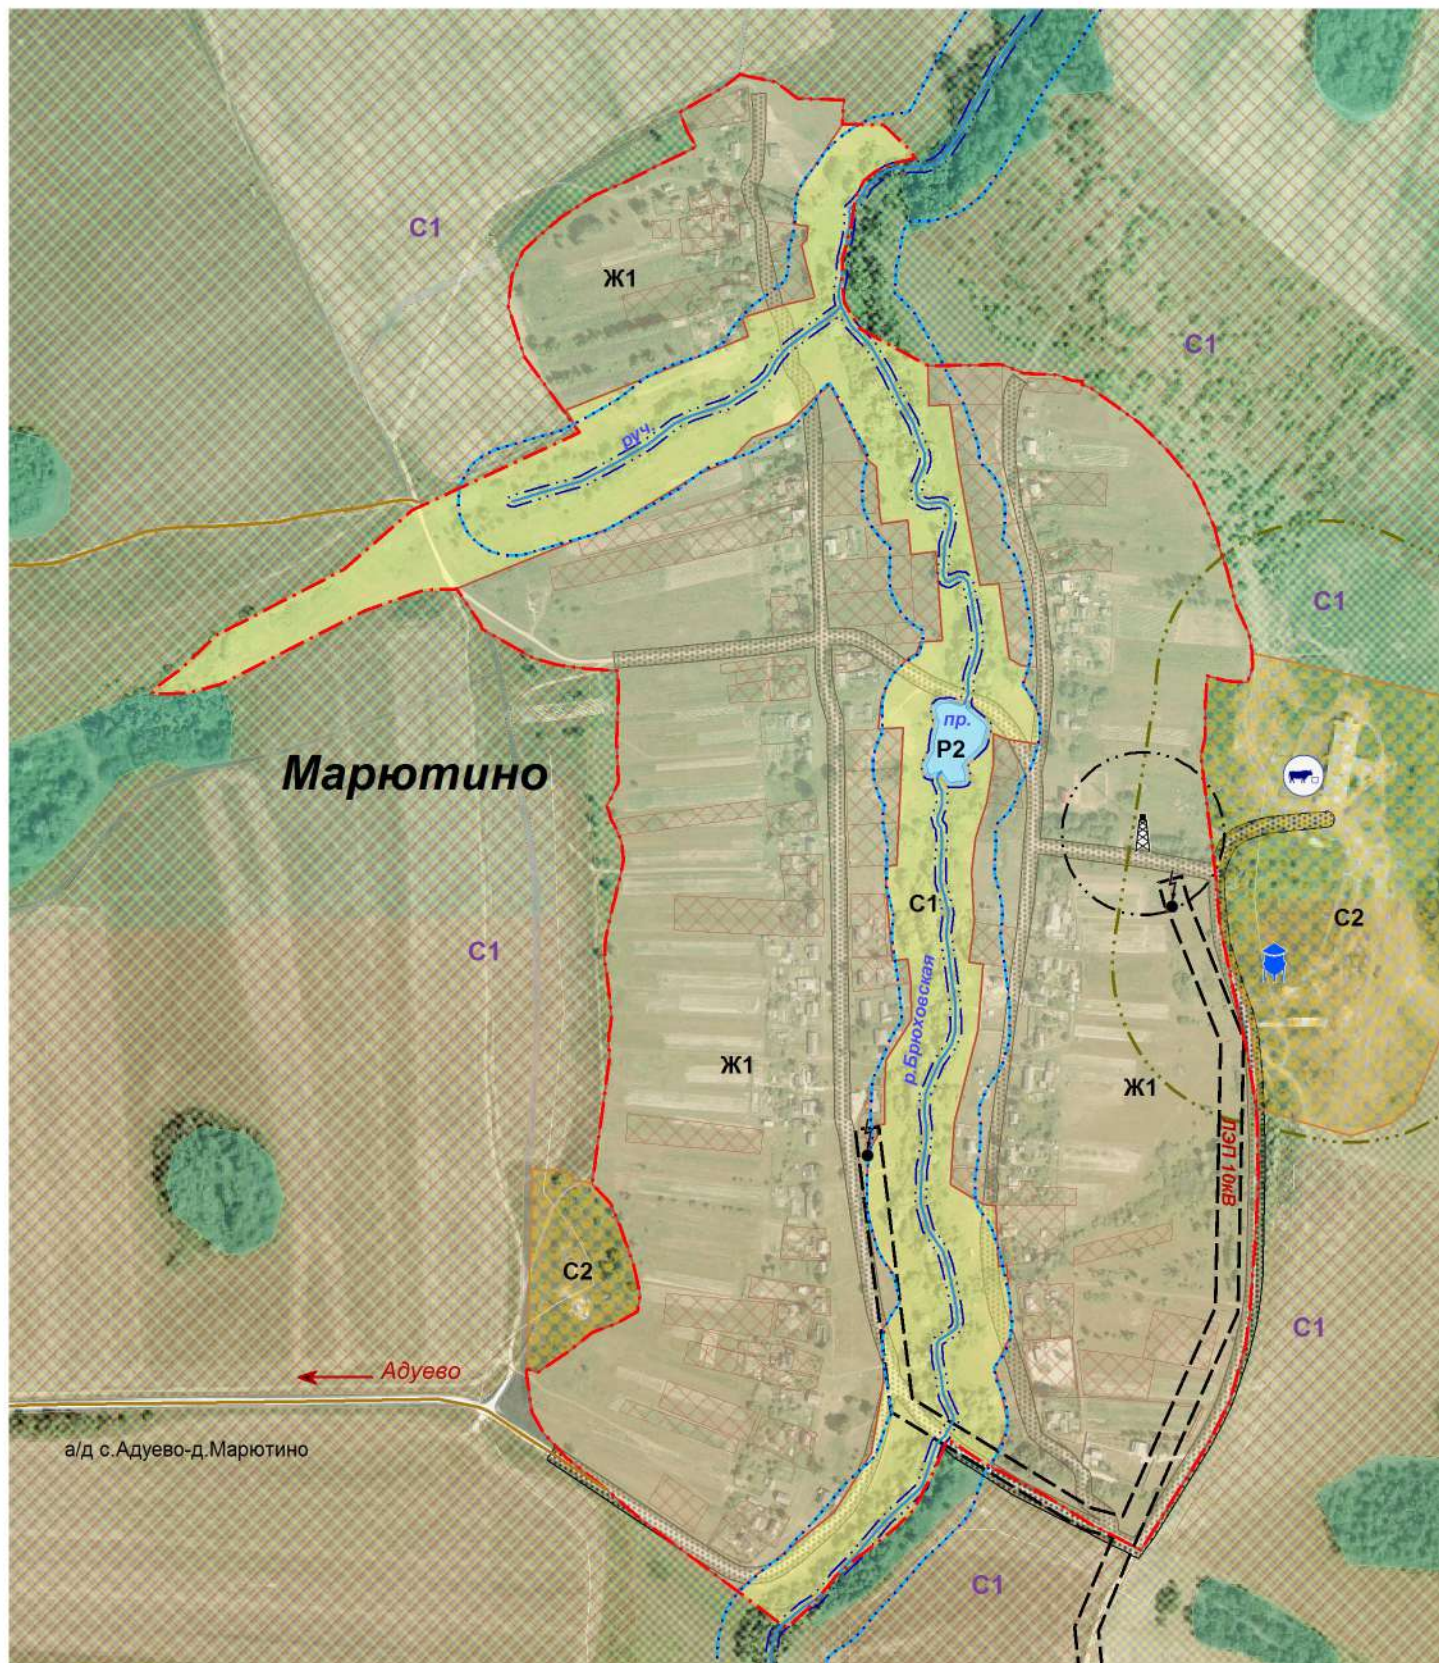


**Фрагмент карты градостроительного зонирования  
и зон с особыми условиями использования  
территории д. Марютино СП "Село Адуево"  
Медынский район Калужская область**

Приложение № 2.5  
к Правилам землепользования и  
застройки муниципального образования  
СП "Село Адуево" утвержденным  
Решением Сельской Думы СП "Село Адуево"  
№ \_\_\_\_\_ от \_\_\_\_\_ 2018г.

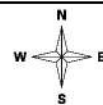

Условные обозначения в приложении № 2.7

Масштаб 1:5000

Глава  
МР "Медынский район"  
Н.В.Козлов

Заведующая  
отделом архитектуры  
Е.Ю.Чернышева

Глава администрации  
СП "Село Адуево"  
Н.И.Никишинькин