



Сосна содовая

17.05.2010

№ 10

№ 10

№ 10

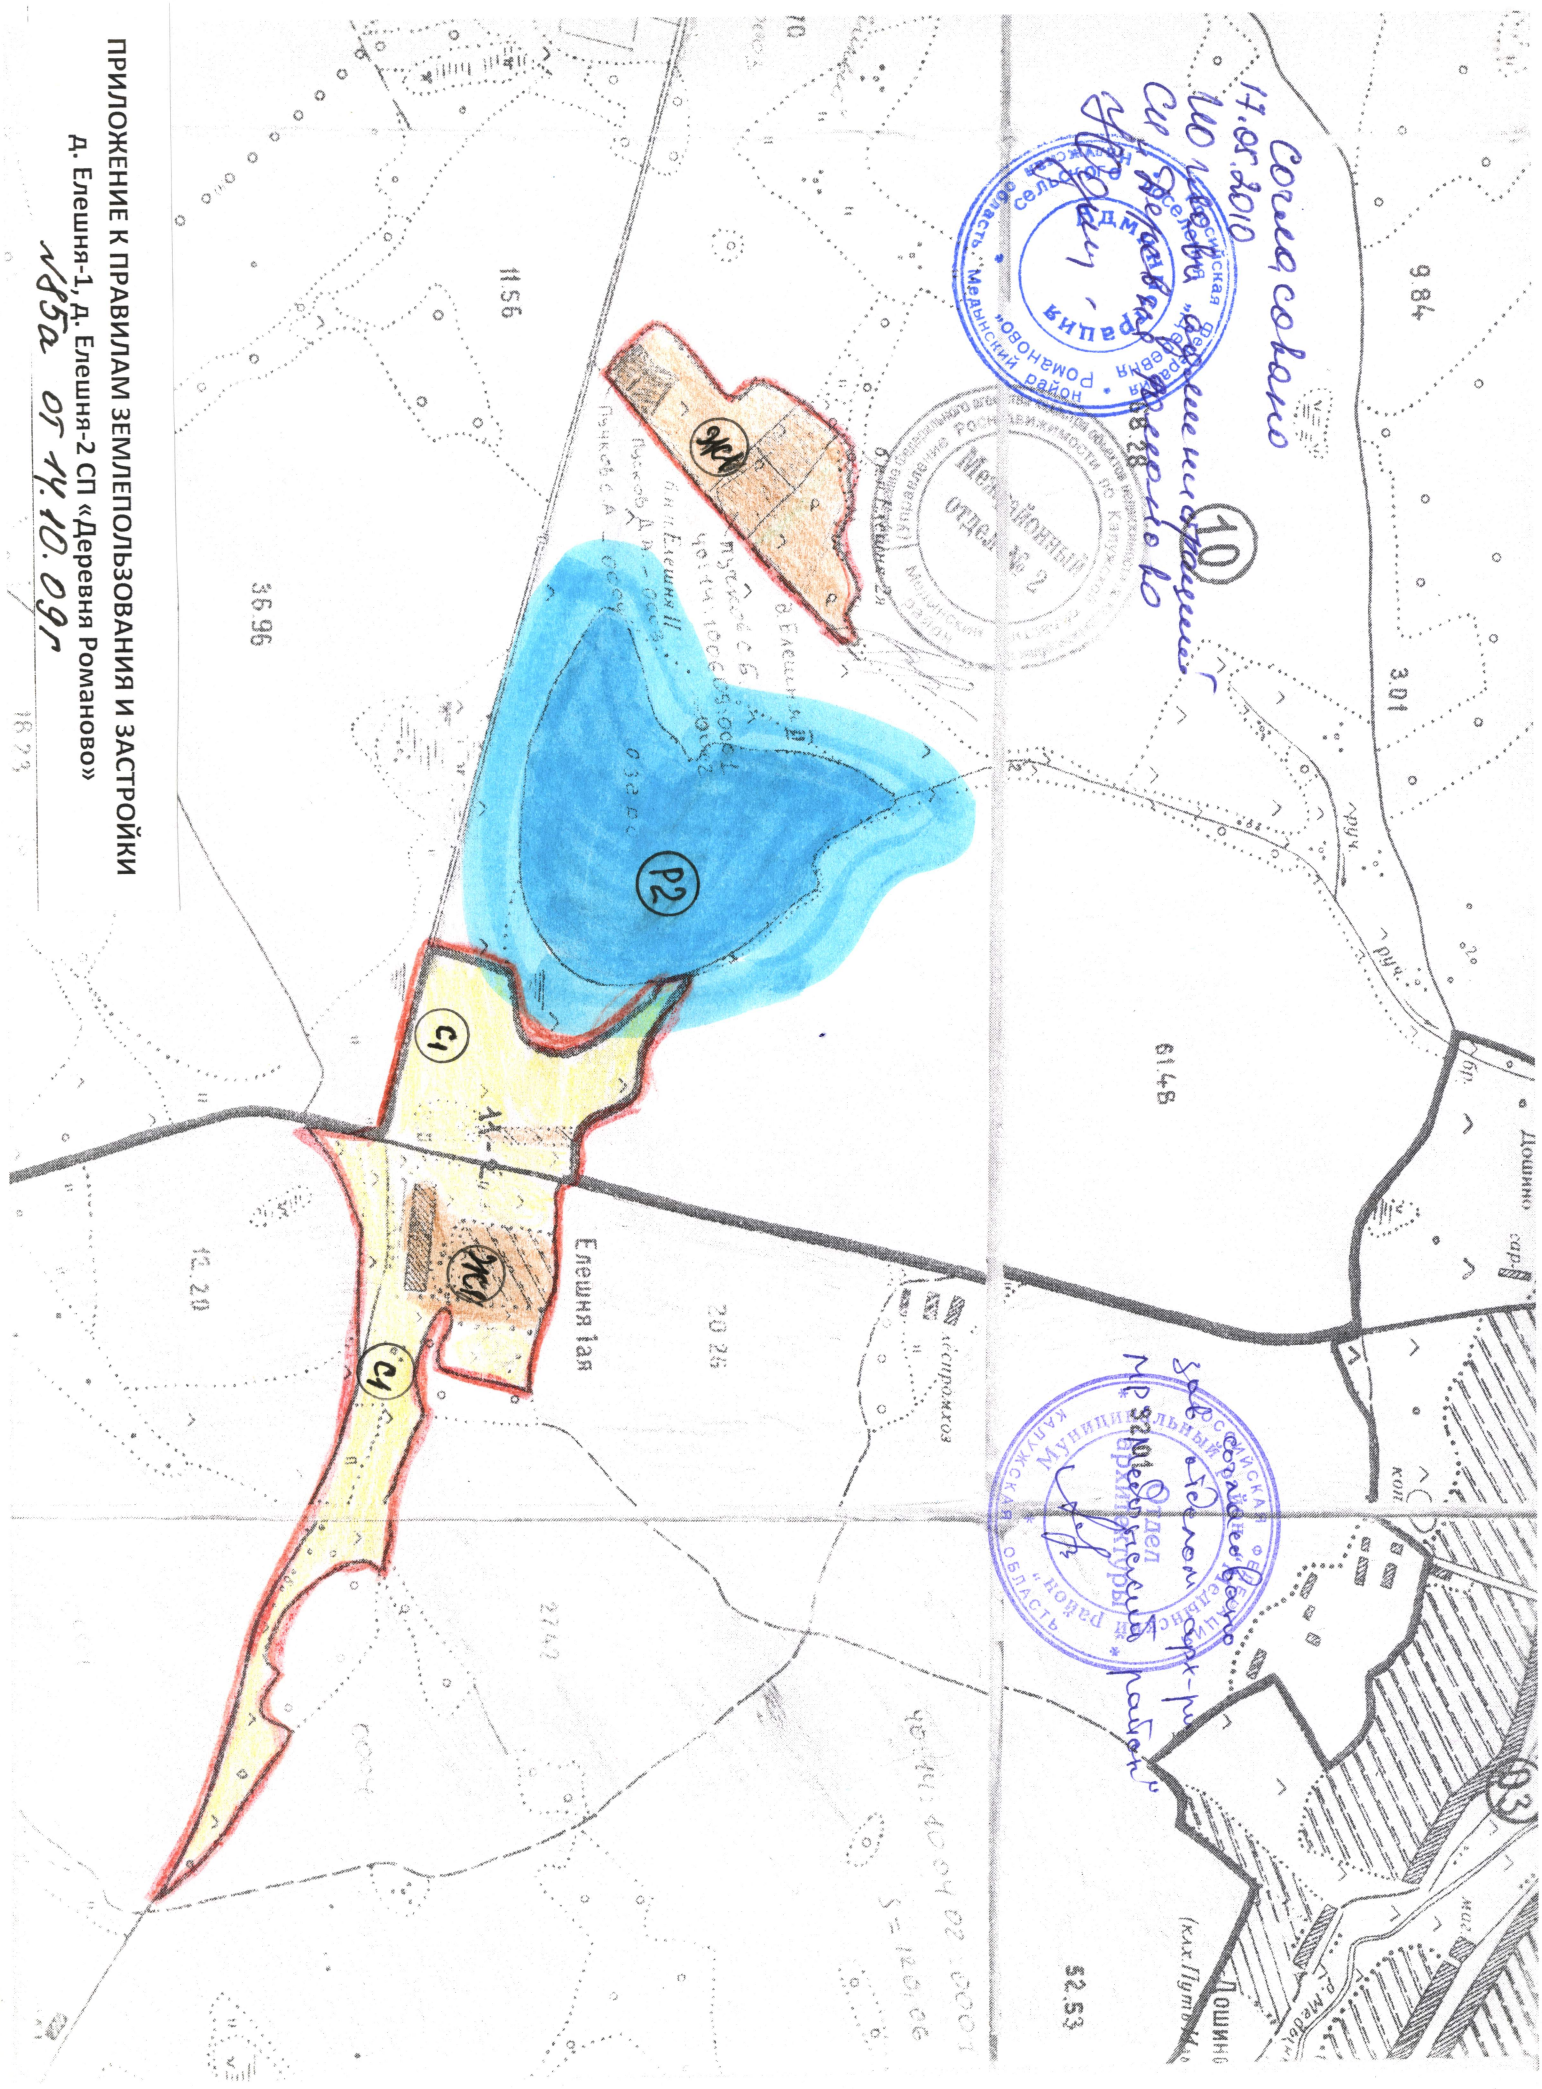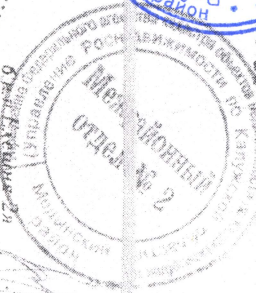

1156

36.96

9.84

3.01

61.48

Елешня I ая

20.26

12.20

27.42

52.53

ПРИЛОЖЕНИЕ К ПРАВИЛАМ ЗЕМЛЕПОЛЬЗОВАНИЯ И ЗАСТРОЙКИ
Д. Елешня-1, Д. Елешня-2 СП «Деревня Романово»

№ 85а от 14.10.09г

18.23