


См. проект
№ 85а от 14.10.09г.
С. П. Д. Романов

Своим собственным
расширением
участка № 11
193.27

Своим собственным
расширением
участка № 11
по плану № 09
Своим собственным
расширением
участка № 11
по плану № 09

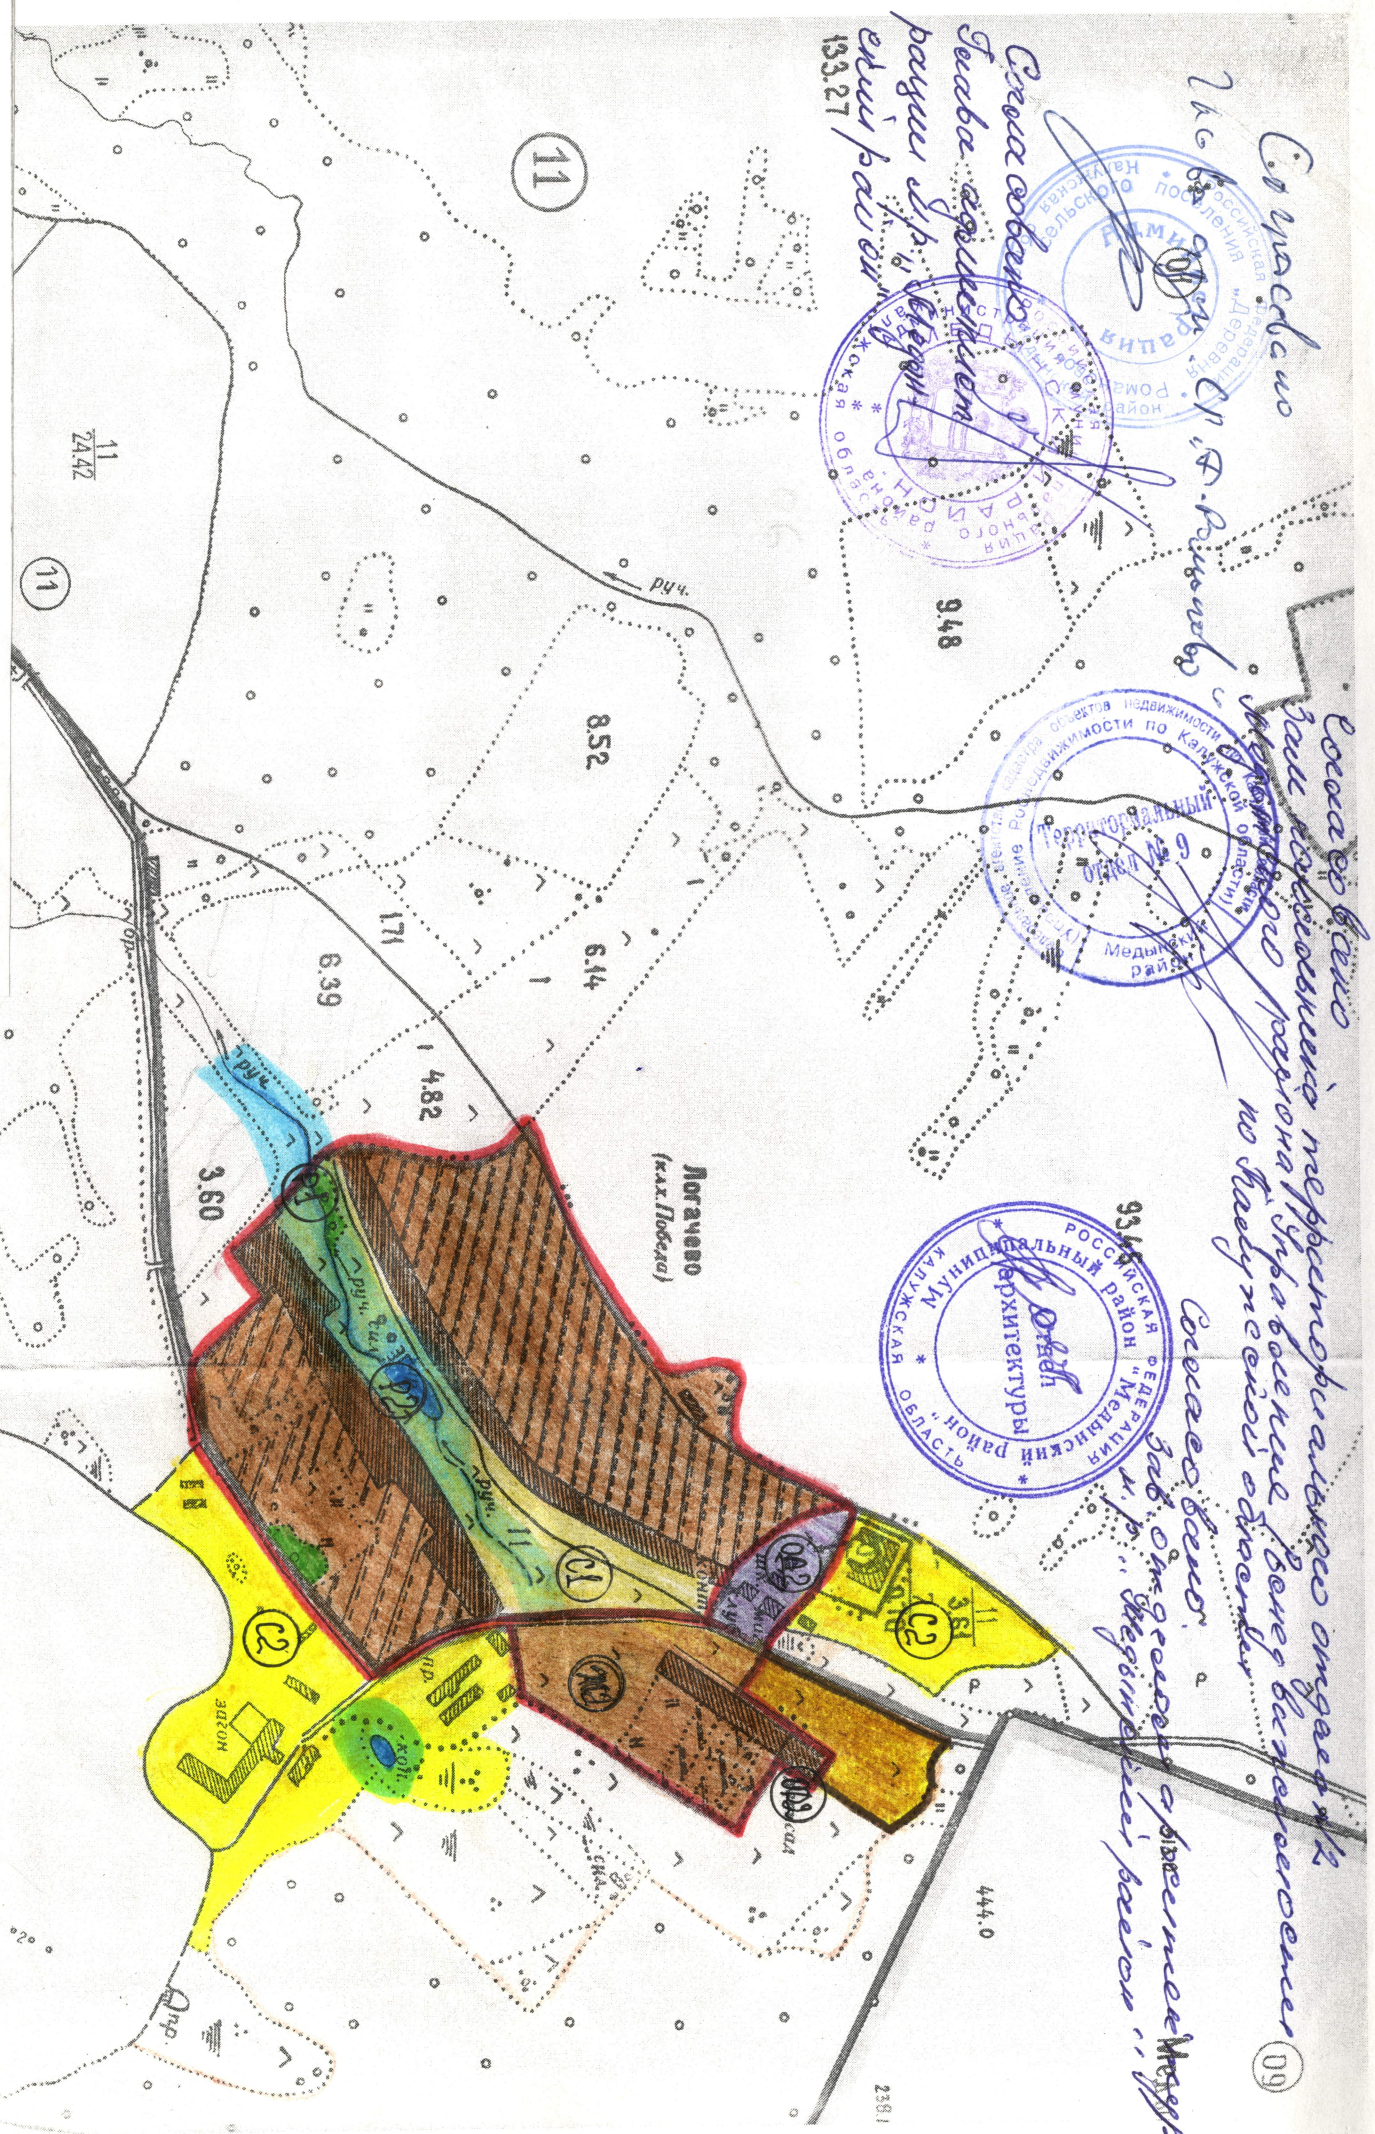

Приложение к правилам землепользования и застройки
№ 85а от 14.10.09г.
Д. Логачево СП «Деревня Романово»