



ПРАВИЛА ЗЕМЛЕПОЛЬЗОВАНИЯ И ЗАСТРОЙКИ
Муниципального образования
Сельское поселение "Село Адуево"
Медынского района Калужской области

КАРТА
Градостроительного зонирования территории
и зон с особыми условиями
использования территории

Приложение № 2
к Правилам землепользования и застройки
муниципального образования
СП "Село Адуево" утвержденным
Решением Сельской Думы СП "Село Адуево"
№ от 2018г.



Схема
расположения СП "Село Адуево"
Медынского района



- Условные обозначения**
- Ж1** Индекс зон
 - С1** Индекс зон земель сельскохозяйственного назначения за границей населенного пункта
 - Адуево** Название населенных пунктов
 - р. Нива** Название гидрографии
 - Граница участков, внесенных в ГПН
 - Граница Сельского поселения
 - Граница населенных пунктов
 - Лес, кустарник
 - Гидрография
 - Земли сельскохозяйственных угодий
 - Проезды, улицы
 - Земля с неустановленным правовым статусом (бывший аэродром)
 - Автомобильная дорога регионального значения
 - Автомобильная дорога муниципального значения
 - Наименование автомобильной дороги
 - ЛЭП 10кВ** Наименование коммуникации
 - Дворики** → Направление к населенному пункту
 - Объекты культурного наследия
 - Скотомогильник
 - Торфяник

Объекты капитального строительства(ОКС)

- Объект сельскохозяйственного производства
- Объект здравоохранения
- Объект культурно-досугового назначения
- Администрация сельского поселения
- Школа

Жилые зоны

- Ж1** Зона застройки малоэтажными жилыми домами

Зоны инженерно-транспортной инфраструктуры

- ИТ** Зона инженерно-транспортной инфраструктуры

Зоны рекреационного назначения

- Р1** Зона сельских лесов, скверов, парков, бульваров
- Р2** Зона водных объектов (пруды, озера, водохранилища, пляжи)

Зоны сельскохозяйственного использования

- С1** Зона сельскохозяйственных угодий-пашни, сенокосы, пастбища, залежи, иные земли, занятые многолетними насаждениями
- С2** Зона, занятая объектами сельскохозяйственного назначения и предназначенная для ведения сельскохозяйственного производства
- С3** Зона, занятая объектами дачно-садовых участков

Зоны особо охраняемых территорий

- ОХ1** Зона памятников природы
- ОХ2** Зона объектов культурного наследия

Зоны специального назначения

- СН1** Зона размещения кладбищ, скотомогильников

Зоны промышленности

- Производственная зона с размещением промышленных предприятий и складов III-IV классов вредности

Объекты особо охраняемых территорий

- Памятник воинам
- Селище 14-17вв.
- Братская могила
- Памятник природы регионального значения

Объекты газо- и теплоснабжения

- Газорегуляторный шкаф

Объекты электроснабжения и связи

- Трансформаторная подстанция
- Вышка сотовой связи

Объекты водоснабжения и водоотведения

- Водонапорная башня
- Скважина

Зона с особыми условиями использования территории


- Водоохранная зона
- Прибрежная зона
- Береговая полоса
- Охранная зона ЛЭП
- Охранная зона газопровода
- Санитарно защитная зона объекта специального назначения
- Санитарно защитная зона объектов сельскохозяйственного назначения
- Санитарно защитная зона объектов водоснабжения
- Санитарно защитная зона предприятий III-I классов вредности
- Охранная зона вышки сотовой связи
- Санитарно защитная зона скотомогильника

Глава администрации
МР "Медынский район"
Н.В.Козлов

Заведующая
отделом архитектуры
Е.Ю.Чернышева

Глава администрации
СП "Село Адуево"
Н.И.Никишинькин

Масштаб 1:30000

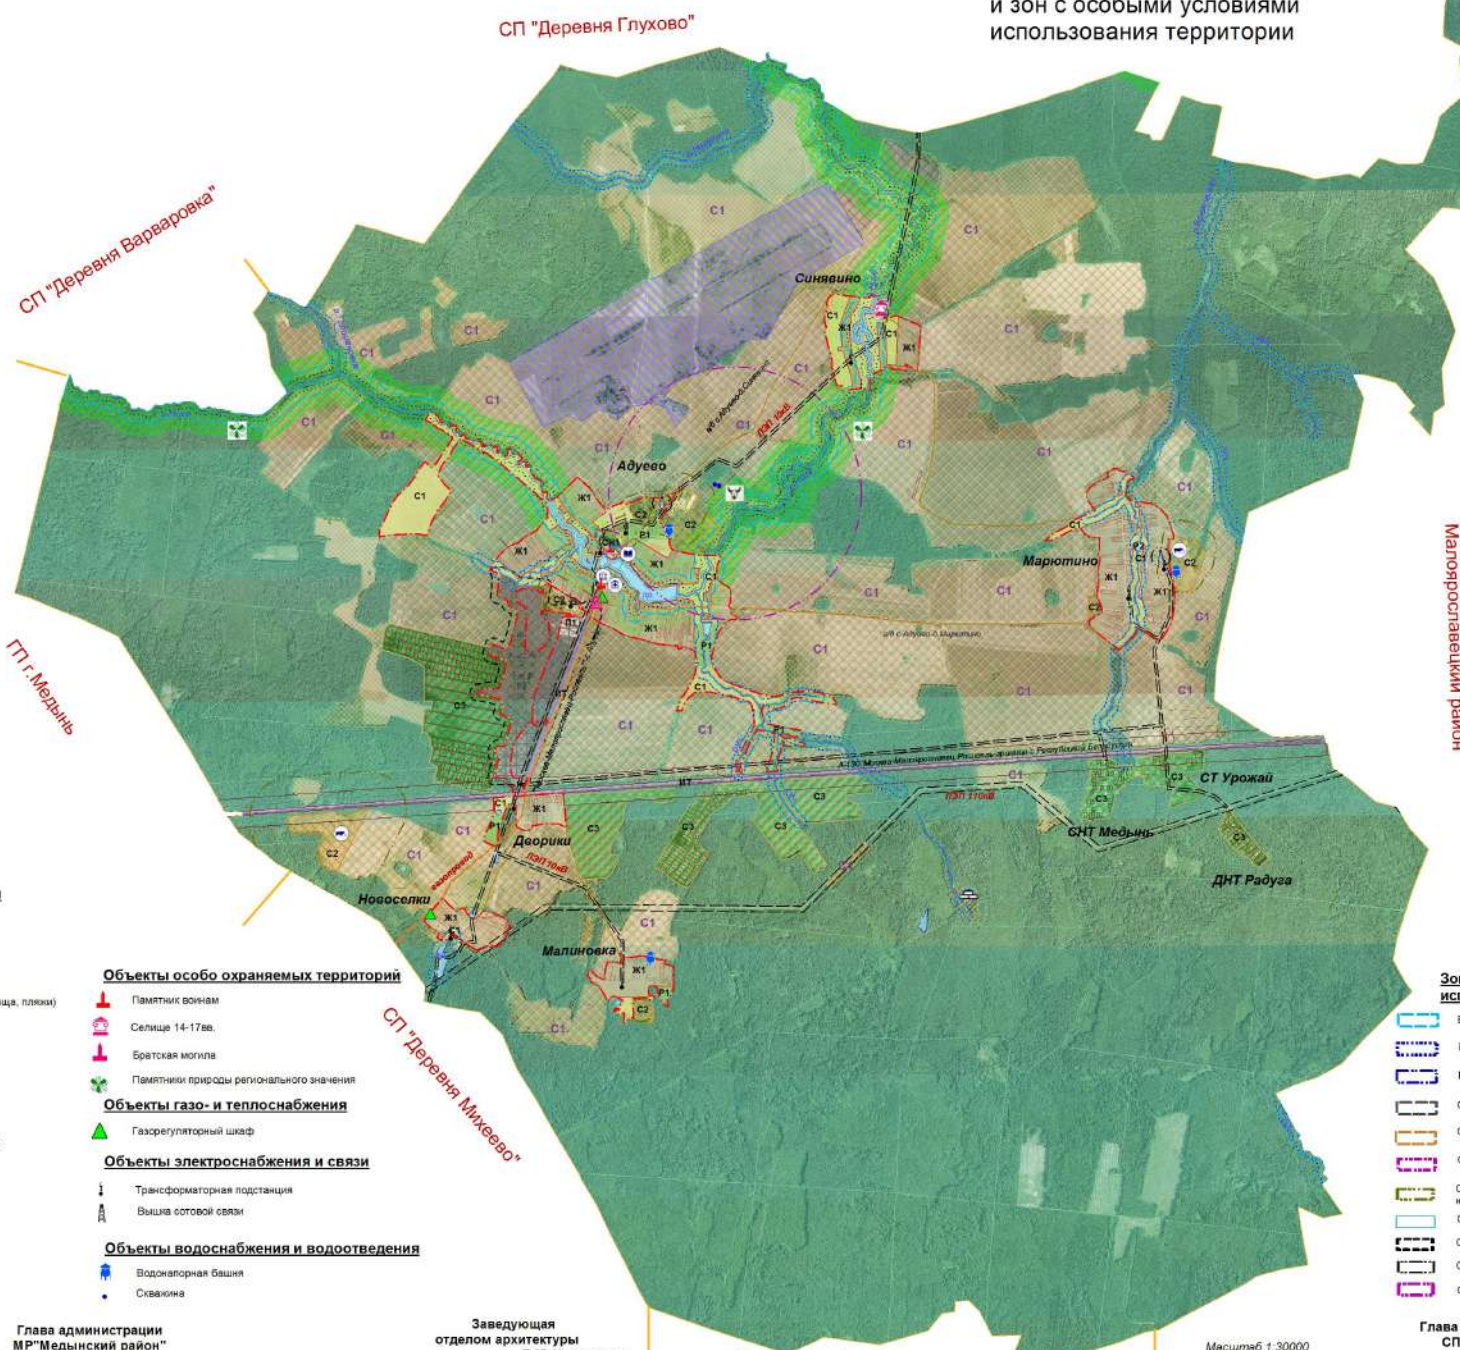

СП "Деревня Варваровка"

МТГ "Медань"

СП "Деревня Михеево"

Дзержинский район