



ПРАВИЛА ЗЕМЛЕПОЛЬЗОВАНИЯ И ЗАСТРОЙКИ  
Муниципального образования  
Сельское поселение "Село Адуево"  
Медынского района Калужской области

КАРТА  
Градостроительного зонирования территории  
и зон с особыми условиями  
использования территории

Приложение № 2  
к Правилам землепользования и застройки  
муниципального образования  
СП "Село Адуево" утвержденным  
Решением Сельской Думы СП "Село Адуево"  
№ от 2018г.



- Условные обозначения**
- Ж1** Индекс зон
  - С1** Индекс зон земель сельскохозяйственного назначения за границей населенного пункта
  - Адуево** Название населенных пунктов
  - р. Нива** Название гидрографии
  - Граница участков, внесенных в ГИИ
  - Граница Сельского поселения
  - Граница населенных пунктов
  - Лес, кустарник
  - Гидрография
  - Земли сельскохозяйственных угодий
  - Проезды, улицы
  - Земля с неустановленным правовым статусом (бывший аэродром)
  - Автомоби́ль доро́га регионального значения
  - Автомоби́ль доро́га муниципального значения
  - Наименование автодорог
  - ЛЭП 10кВ** Наименование коммуникации
  - Дворики** → Направление к населенному пункту
  - Объекты культурного наследия
  - Скотомогильник
  - Торфяник

**Объекты капитального строительства(ОКС)**

- Объект сельскохозяйственного производства
- Объект здравоохранения
- Объект культурно-досугового назначения
- Администрация сельского поселения
- Школа

**Жилые зоны**

- Ж1** Зона застройки малоэтажными жилыми домами

**Зоны инженерно-транспортной инфраструктуры**

- ИТ** Зона инженерно-транспортной инфраструктуры

**Зоны рекреационного назначения**

- Р1** Зона сельских лесов, скверов, парков, бульваров
- Р2** Зона водных объектов (пруды, озера, водохранилища, пляжи)

**Зоны сельскохозяйственного использования**

- С1** Зона сельскохозяйственных угодий-пашни, сенокося, луга, сенокосы, пастбища, залежи, иные земли, занятые многолетними насаждениями
- С2** Зона, занятая объектами сельскохозяйственного назначения и предназначенная для ведения сельскохозяйственного производства
- С3** Зона, занятая объектами дачно-садовых участков

**Зоны с особыми условиями использования территорий**

- ОХ1** Зона памятников природы
- ОХ2** Зона объектов культурного наследия

**Зоны специального назначения**

- СН1** Зона размещения кладбищ, скотомогильников

**Зоны промышленности**

- Производственная зона с размещением промышленных предприятий и складов III-IV классов вредности

**Объекты особо охраняемых территорий**

- Памятник воинам
- Секлище 14-17ав.
- Братская могила
- Памятники природы регионального значения

**Объекты газо- и теплоснабжения**

- Газорегуляторный шкаф

**Объекты электроснабжения и связи**

- Трансформаторная подстанция
- Вышка сотовой связи

**Объекты водоснабжения и водоотведения**

- Водокапальная башня
- Скважина

**Зоны с особыми условиями использования территории**

- Водоохранная зона
- Прибрежная зона
- Береговая полоса
- Охранная зона ЛЭП
- Охранная зона газопровода
- Санитарно защитная зона объекта специального назначения
- Санитарно защитная зона объектов сельскохозяйственного назначения
- Санитарно защитная зона объектов водоснабжения
- Санитарно защитная зона предприятий III-I классов вредности
- Охранная зона вышки сотовой связи
- Санитарно защитная зона скотомогильника

Глава администрации  
МР "Медынский район"  
Н.В.Козлов

Заведующая  
отделом архитектуры  
Е.Ю.Чернышева

Дзержинский район

Масштаб 1:30000

Глава администрации  
СП "Село Адуево"  
Н.И.Никишинский

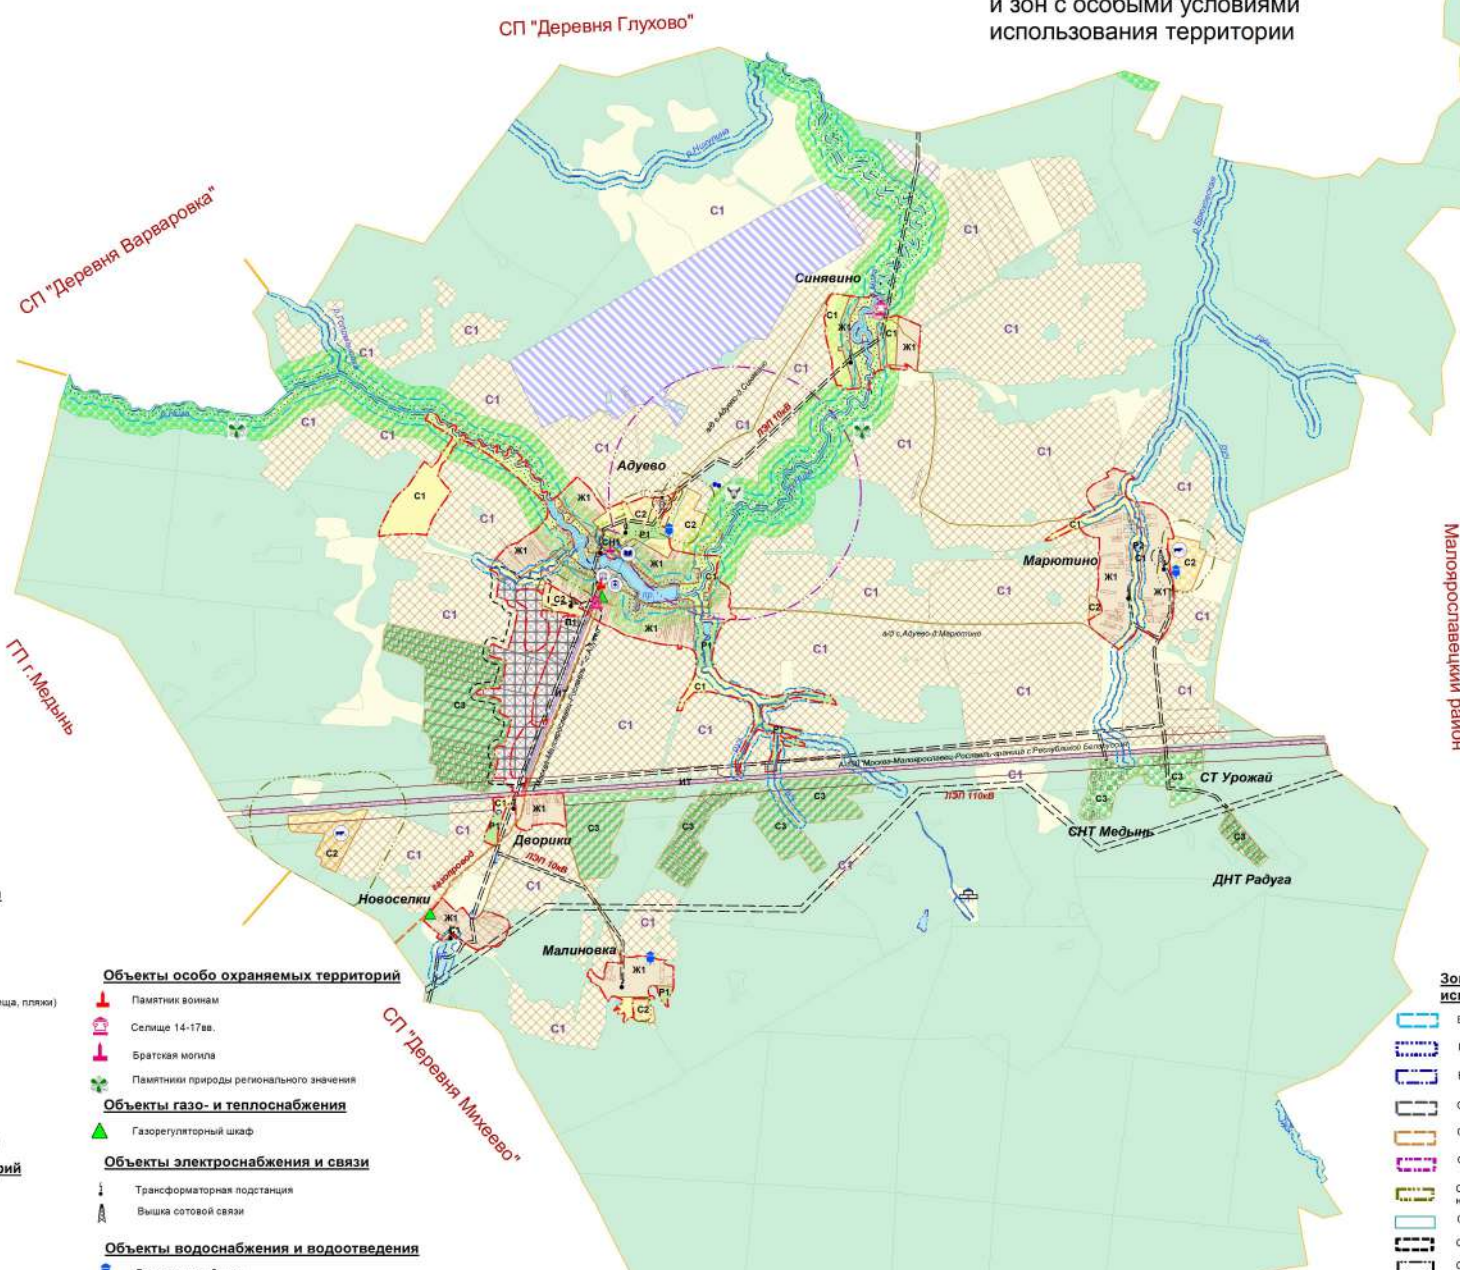


Схема  
расположения СП "Село Адуево"  
Медынского района

