

**ДОКУМЕНТАЦИЯ ПО ПЛАНИРОВКЕ ТЕРРИТОРИИ ДЛЯ
РАЗМЕЩЕНИЯ ЛИНЕЙНОГО ОБЪЕКТА**

**«Уличные газопроводы дер. Агеевка Медынского
района»**

**ПРОЕКТ МЕЖЕВАНИЯ ТЕРРИТОРИИ
ОСНОВНАЯ (УТВЕРЖДАЕМАЯ) ЧАСТЬ**

Том 3

Инд. № подл.	
Подп. и дата	
Взам. инв. №	

2022

**ДОКУМЕНТАЦИЯ ПО ПЛАНИРОВКЕ ТЕРРИТОРИИ ДЛЯ
РАЗМЕЩЕНИЯ ЛИНЕЙНОГО ОБЪЕКТА**

**«Уличные газопроводы дер. Агеевка Медынского
района»**

**ПРОЕКТ МЕЖЕВАНИЯ ТЕРРИТОРИИ
ОСНОВНАЯ (УТВЕРЖДАЕМАЯ) ЧАСТЬ**

Том 3

Генеральный директор



/ Сварчевская О.Ю. /

Инд. № подл.	Подп. и дата	Взам. инв. №

Номер тома	Обозначение	Наименование	Примечание
1	45/1-2022-ДПТ-ПТТ1	Проект планировки территории. Основная (утверждаемая) часть	
2	45/1-2022-ДПТ-ПТТ2	Проект планировки территории. Материалы по обоснованию.	
3	45/1-2022-ДПТ-ПМТ1	Проект межевания территории. Основная (утверждаемая) часть	
4	45/1-2022-ДПТ-ПМТ2	Проект межевания территории. Материалы по обоснованию.	


Согласовано	

Взам. инв. №	
Подп. и дата	

Изм.	Кол.уч	Лист	№	Подп.	Дата

45/1-2022-ДПТ-СД

Инв. № подл.	

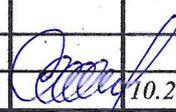Гл. инженер	Сварчовская				10.22

Состав документации по планировке территории


Стадия	Лист	Листов
П	1	1



ОБЩЕСТВО С ОГРАНИЧЕННОЙ ОТВЕТСТВЕННОСТЬЮ
АТЛАС-КАЛУГА
Формат А4

Раздел 1 «Проект межевания территории. Графическая часть»

Инв. № подл.	Подп. и дата	Взам. инв. №

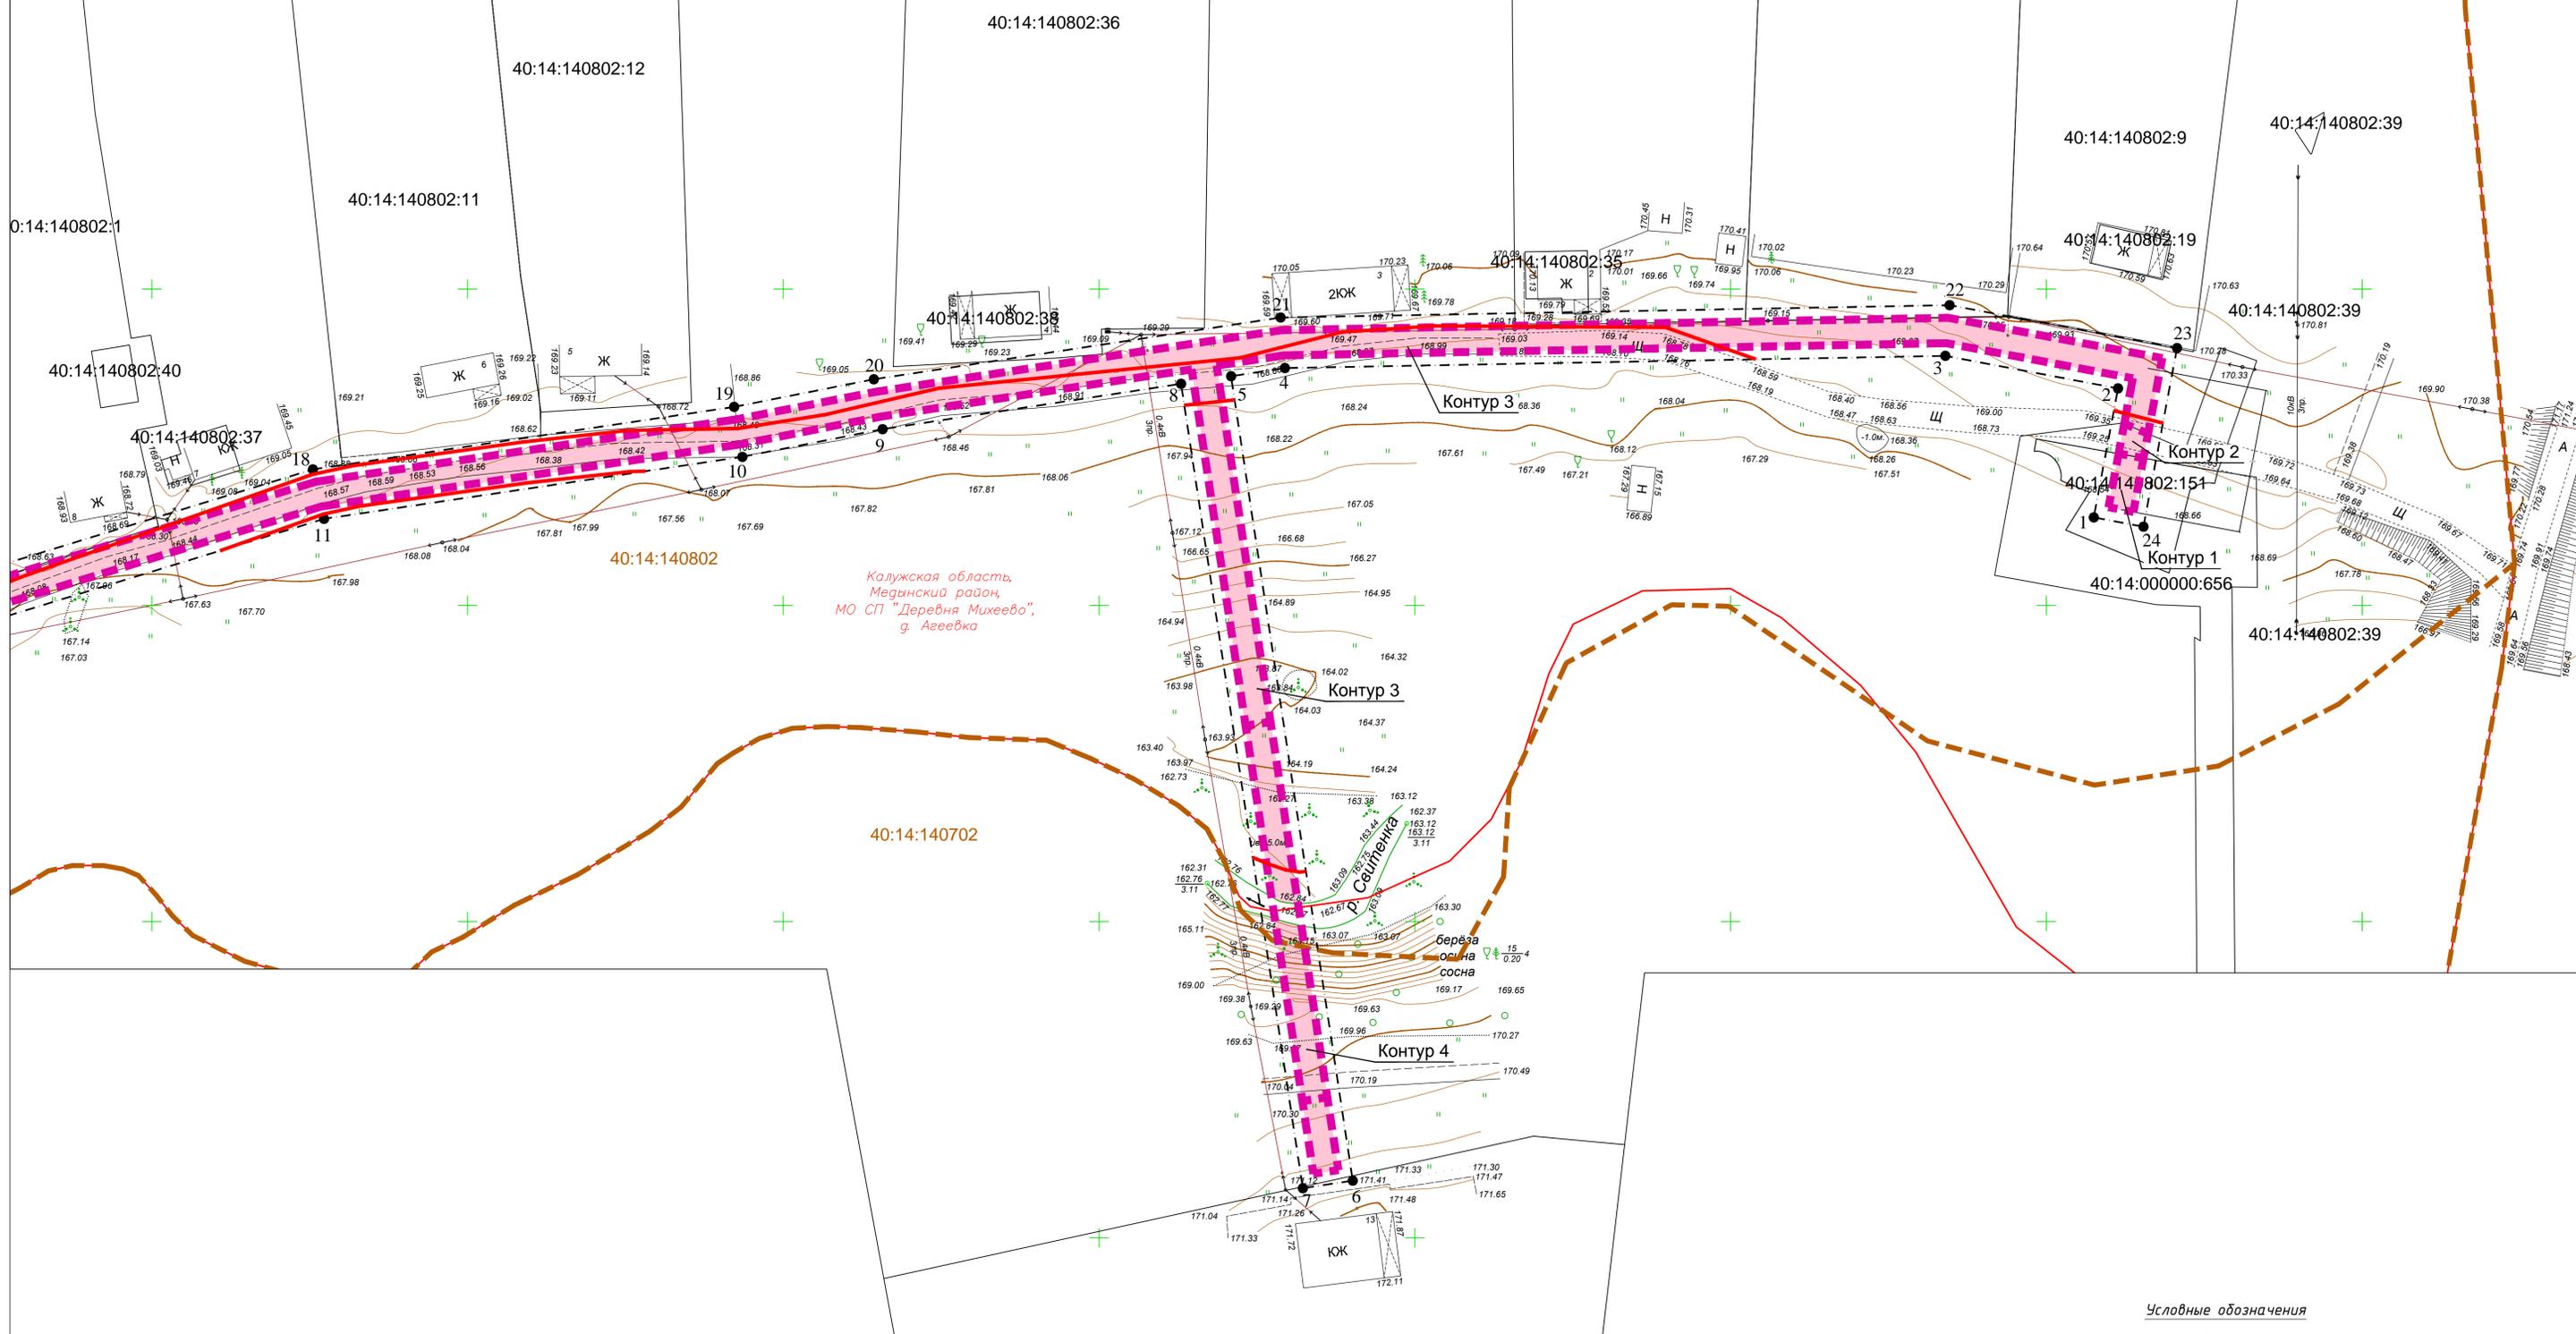

Калужская область,
Медынский район,
МО СП "Деревня Михеево",
г. Агеевка

Условные обозначения

Границы

-  - границы зоны планируемого размещения линейного объекта
-  - граница территории, в отношении которой осуществляется подготовка проекта межевания территории
-  - граница населенных пунктов
-  - границы земельных участков, сведения о которых содержатся в ЕГРН, их кадастровые номера
-  - границы кадастровых кварталов, их номера
-  - красные линии, утвержденные в составе проекта планировки территории
-  - границы публичных сервитутов, которые могут быть установлены в соответствии с законодательством Российской Федерации
- Инженерная инфраструктура**
-  - линии электропередачи

Примечания:

- 1 - Чертеж подготовлен по материалам инженерно-геодезических изысканий, выполненных ООО «Архитектурно-геодезическая служба г. Калуги» в 2021 году
- 2 - Система координат - МСК-40 зона 1 Калужская область
- 3 - Система высот - Балтийская, 1977 год
- 4 - Объект расположен в границах МО СП "Деревня Михеево" Калужской области
- 5 - Границы земельных участков, образование которых предусмотрено схемой расположения земельного участка или земельных участков на кадастровом плане территории, срок действия которой не истек отсутствуют

Схема расположения листов




45/1-2022-ДПТ-ПМТ1-1

Документация по планировке территории для размещения линейного объекта: «Клинические газопроводы дер. Агеевка Медынского района»

Изм.	Кол. уч.	Лист № док.	Подп.	Дата	Стадия	Лист	Листов
					Проект межевания территории	1	2
					Основная (утверждаемая) часть		
					Чертеж межевания территории.		
					Масштаб 1:500		
Разработал	Маркель Л.Н.			10.22			
Гл. инженер	(Сварчевская О.В.)			10.22			
Ген. директор	(Сварчевская О.В.)			10.22			

Калужская область,
Медынский район,
МО СП "Деревня Михеево",
г. Агеевка

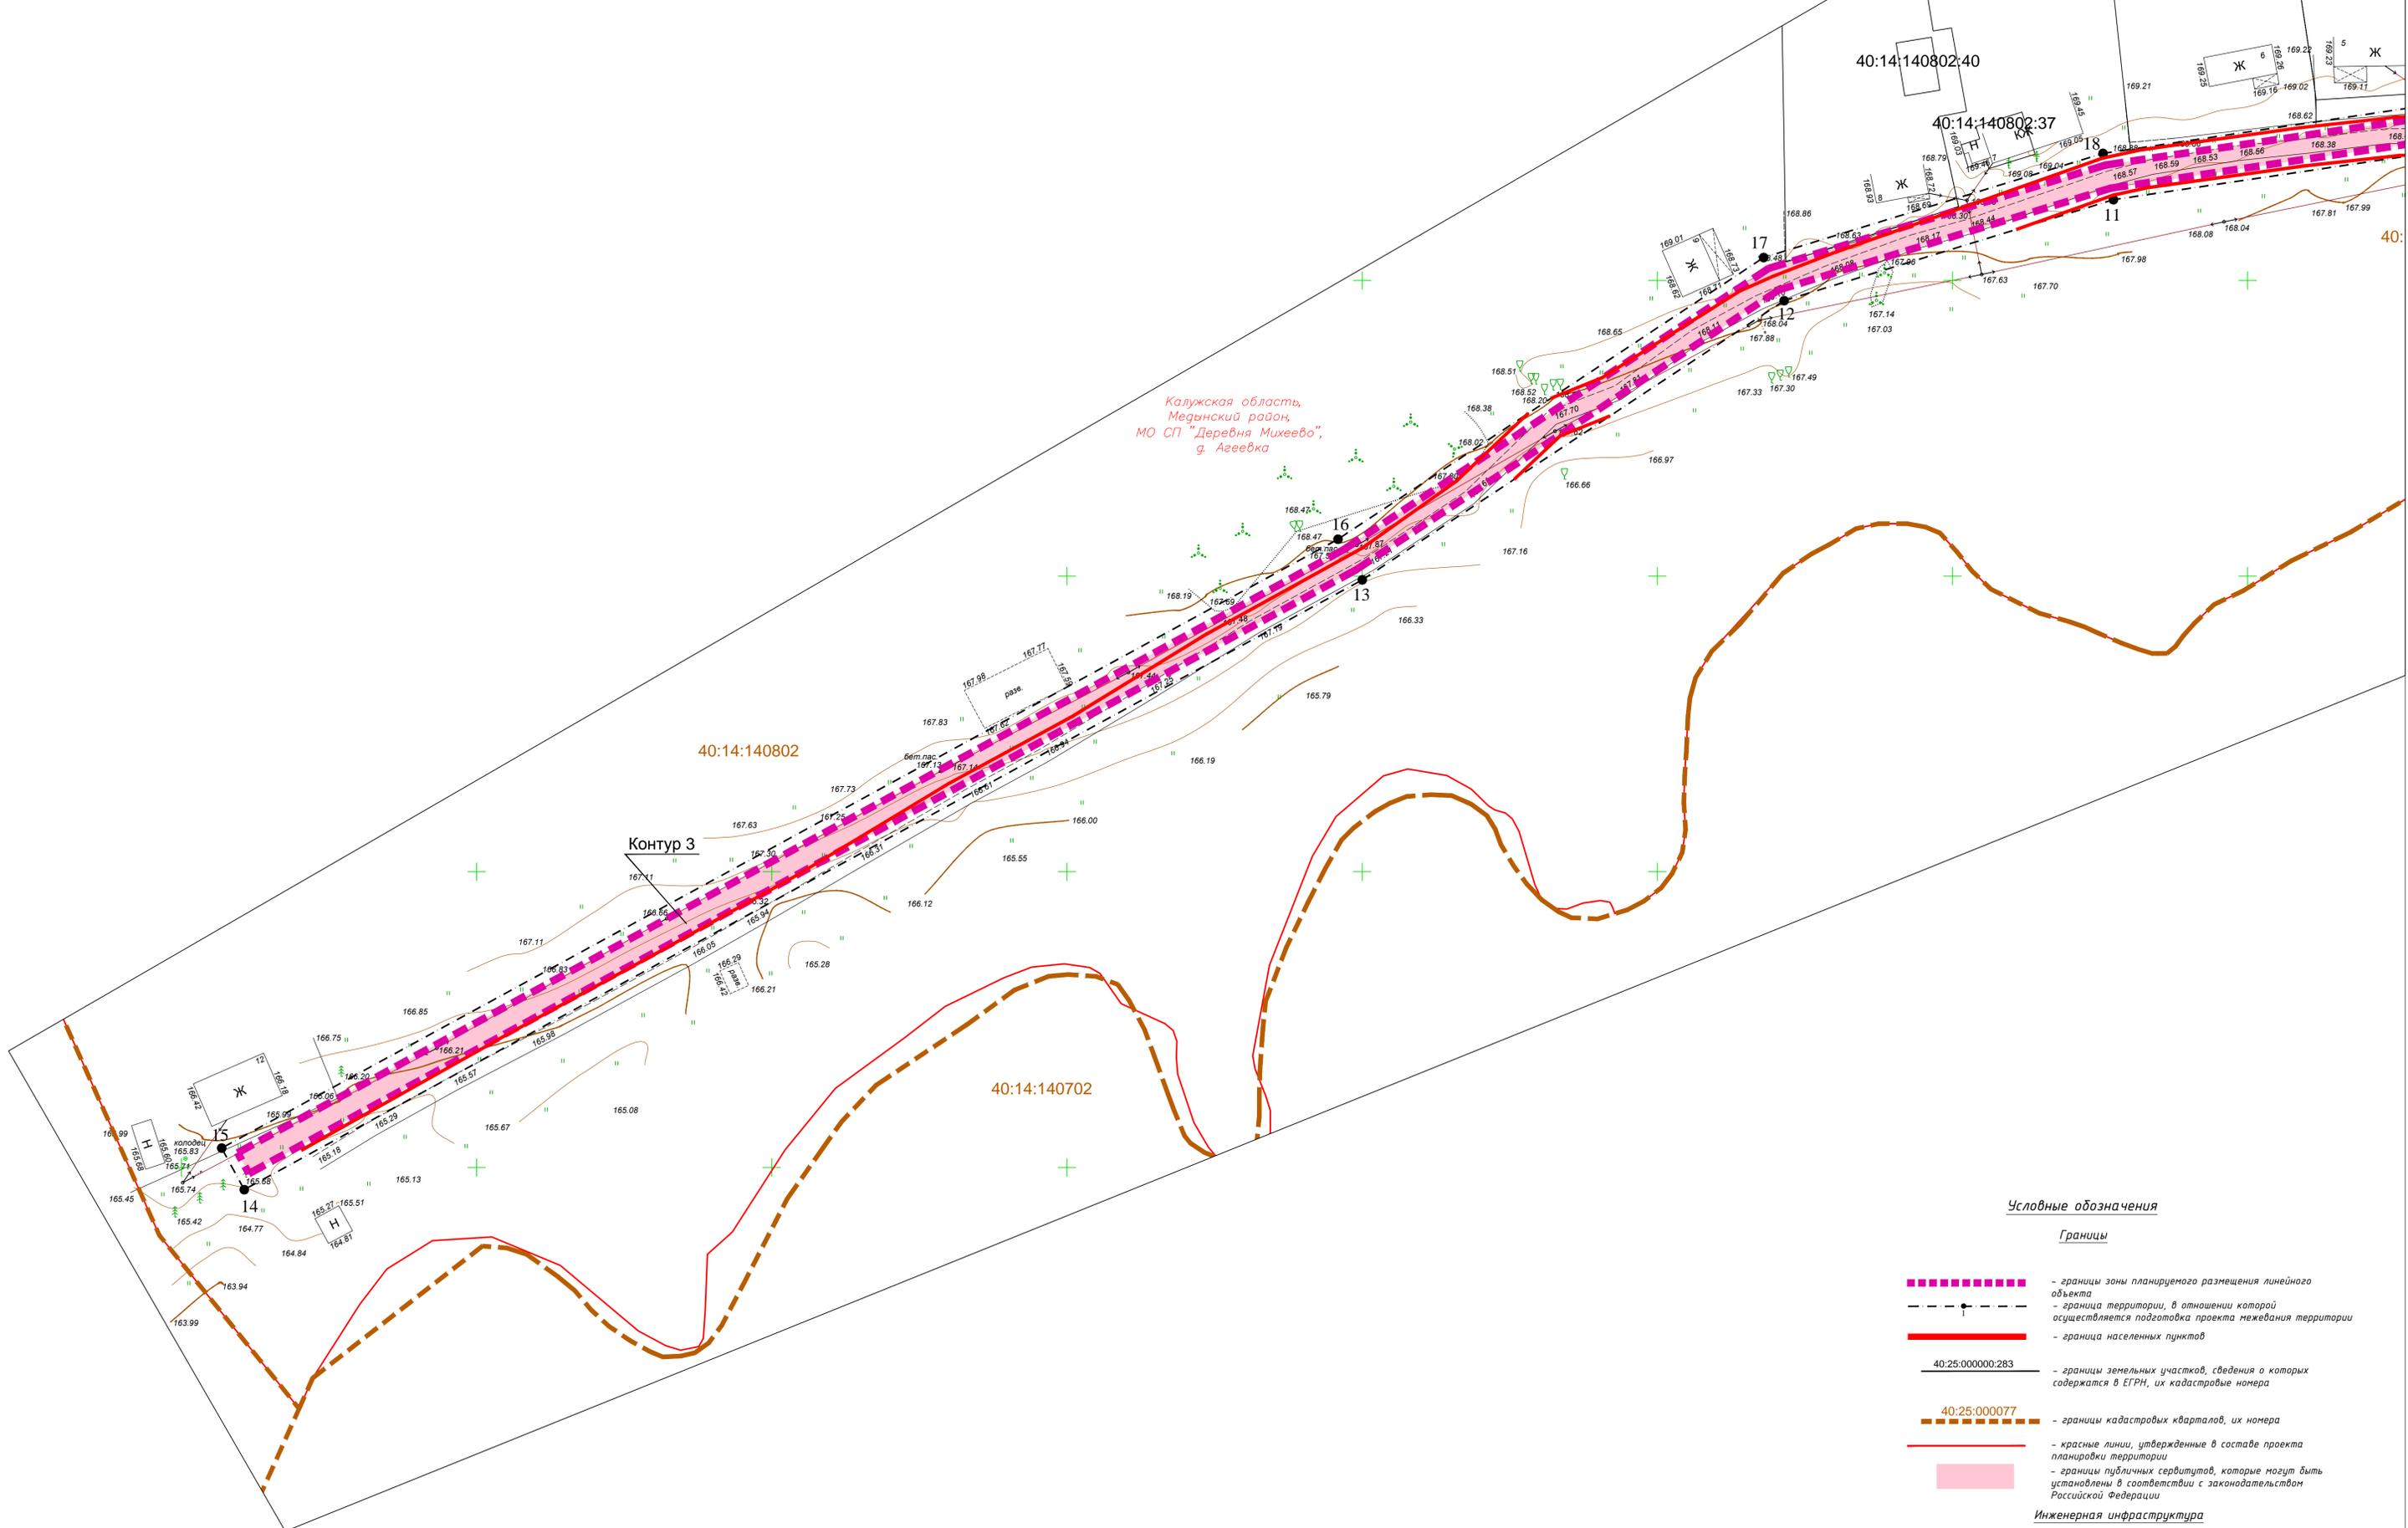

Условные обозначения


Границы

-  - границы зоны планируемого размещения линейного объекта
-  - граница территории, в отношении которой осуществляется подготовка проекта межевания территории
-  - граница населенных пунктов
-  40:25:000000:283 - границы земельных участков, сведения о которых содержатся в ЕПРН, их кадастровые номера
-  40:25:000077 - границы кадастровых кварталов, их номера
-  - красные линии, утвержденные в составе проекта планировки территории
-  - границы публичных сервитутов, которые могут быть установлены в соответствии с законодательством Российской Федерации
- Инженерная инфраструктура**
-  - линии электропередачи

Примечания:

- 1 - Чертеж подготовлен по материалам инженерно-геодезических изысканий, выполненных ООО «Архитектурно-геодезическая служба г. Калуги» в 2021 году
- 2 - Система координат - МСК-40 зона 1 Калужская область
- 3 - Система высот - Балтийская, 1977 год
- 4 - Объект расположен в границах МО СП "Деревня Михеево" Калужской области
- 5 - Границы земельных участков, образование которых предусмотрено схемой расположения земельного участка или земельных участков на кадастровом плане территории, срок действия которой не истек отсутствуют

Схема расположения листов

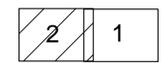

45/1-2022-ДПТ-ПМТ1-1

Документация по планировке территории для размещения линейного объекта: «Уличные газопроводы дер. Агеевка Медынского района»

Изм.	Кол. уч.	Лист № док.	Подп.	Дата	Стадия	Лист	Листов
					Проект межевания территории	П	2
					Основная (утверждаемая) часть		2
Разработал		Мархель Л.Н.		10.22	Чертеж межевания территории. Масштаб 1:500		
Гл. инженер		Сварчевская О.В.	10.22				
Ген. директор		Сварчевская О.В.	10.22				

Раздел 2 «Проект межевания территории. Текстовая часть»

Инв. № подл.	Подп. и дата	Взам. инв. №

1. Перечень образуемых земельных участков

Образование земельных участков для размещения линейного объекта «Уличные газопроводы дер. Агеевка Медынского района» не требуется.

Объект может быть размещен в соответствии с постановлением Правительства РФ от 03.12.2014г. № 1300, или путем установления публичного сервитута, в соответствии с частью 1 статьи 39.37 Земельного кодекса РФ на землях, государственная собственность на которые не разграничена, в границах кадастровых кварталов 40:14:140802, 40:14:140702, а также в границах земельных участков с кадастровыми номерами 40:14:140802:151, 40:14:000000:656.

2. Перечень координат характерных точек образуемых земельных участков

Образование земельных участков для размещения линейного объекта «Уличные газопроводы дер. Агеевка Медынского района» проектом межевания территории не предусмотрено.

3. Перечень кадастровых номеров существующих земельных участков, на которых линейный объект может быть размещен на условиях сервитута, публичного сервитута, их адреса или описание местоположения

Сведения о землях и (или) земельных участках в границах территории разработки проекта межевания, на которых может быть установлен публичный сервитут приведены в таблице 3.1.

Таблица 3.1

№ п/п	Обозначение контура границы публичного сервитута	Номер кадастрового квартала/ кадастровый номер земельного участка, в границах которых может быть установлен публичный сервитут	Адрес или описание местоположения	Категория земель	Площадь, кв. м.
1	Контур 1	40:14:140802:151	Калужская область, Медынский район, СП "Михеево", д.Агеевка	Земли населённых пунктов	35
2	Контур 2	40:14:000000:656	-	Земли населённых пунктов	17

45/1-2022-ДПТ-ПМТ1-ПЗ

Изм.	Кол.уч	Лист	№ док.	Подпись	Дата	Стадия	Лист	Листов
						П	1	4
Разработал	Мархель Л.Н.	<i>Мархель</i>	10.22	Пояснительная записка				
Гл. инженер	Сварчевская О.Ю.	<i>Сварчевская</i>	10.22					
Ген. директор	Сварчевская О.Ю.	<i>Сварчевская</i>	10.22					

16	473506.24	1273145.91
17	473553.88	1273218.01
18	473571.49	1273275.50
19	473581.37	1273342.20
20	473585.73	1273364.33
21	473595.50	1273428.74
22	473597.45	1273534.67
23	473590.67	1273570.68
24	473562.43	1273565.37
1	473563.90	1273557.50

5. Целевое назначение лесов, вид (виды) разрешенного использования лесного участка, количественные и качественные характеристики лесного участка, сведения о нахождении лесного участка в границах особо защитных участков лесов.

В границах разработки проекта межевания территории отсутствуют земли лесного фонда.

6. Вид разрешенного использования образуемых земельных участков, предназначенных для размещения линейных объектов и объектов капитального строительства, проектируемых в составе линейного объекта, а также существующих земельных участков, занятых линейными объектами и объектами капитального строительства, входящими в состав линейных объектов, в соответствии с проектом планировки территории.

Проектом межевания территории не предусмотрено образование земельных участков.

						45/1-2022-ДПТ-ПМТ1-ПЗ	Лист
							4
Изм.	Кол.уч.	Лист	№ док.	Подпись	Дата		

Приложения

Инв. № подл.	Подп. и дата	Взам. инв. №



АДМИНИСТРАЦИЯ
МУНИЦИПАЛЬНОГО РАЙОНА
«МЕДЫНСКИЙ РАЙОН»
КАЛУЖСКАЯ ОБЛАСТЬ
ПОСТАНОВЛЕНИЕ

от 28.12.2021 г.

№ 805

**О подготовке документации по
планировке и межеванию территории**

В соответствии с Федеральным законом от 06.10.2003 № 131-ФЗ «Об общих принципах организации местного самоуправления в Российской Федерации» и ст. 1, 41, 42, 43, 45 п. 8, 46 Градостроительного кодекса российской Федерации от 29.12.2004 № 190-ФЗ, администрация муниципального района «Медынский район»

ПОСТАНОВЛЯЕТ:

1. Подготовить документацию по планировке и межеванию территории для строительства объекта газификации «Уличные газопроводы дер. Агеевка Медынского района» в рамках реализации подпрограммы «Расширение сети газопроводов и строительство объектов газификации на территории Калужской области» государственной программы Калужской области «Обеспечение доступным и комфортным жильем и коммунальными услугами населения».
2. Постановление вступает в силу с момента подписания и подлежит опубликованию в районной газете «ЗАРЯ» и размещению на официальном сайте муниципального района Медынский район в информационно-телекоммуникационной сети «Интернет».
3. Контроль за исполнением постановления возложить на заместителя Главы администрации муниципального района «Медынский район» Молина А.В.

Глава администрации
муниципального района
«Медынский район»



Н.В. КОЗЛОВ