


Схема границ земельных участков

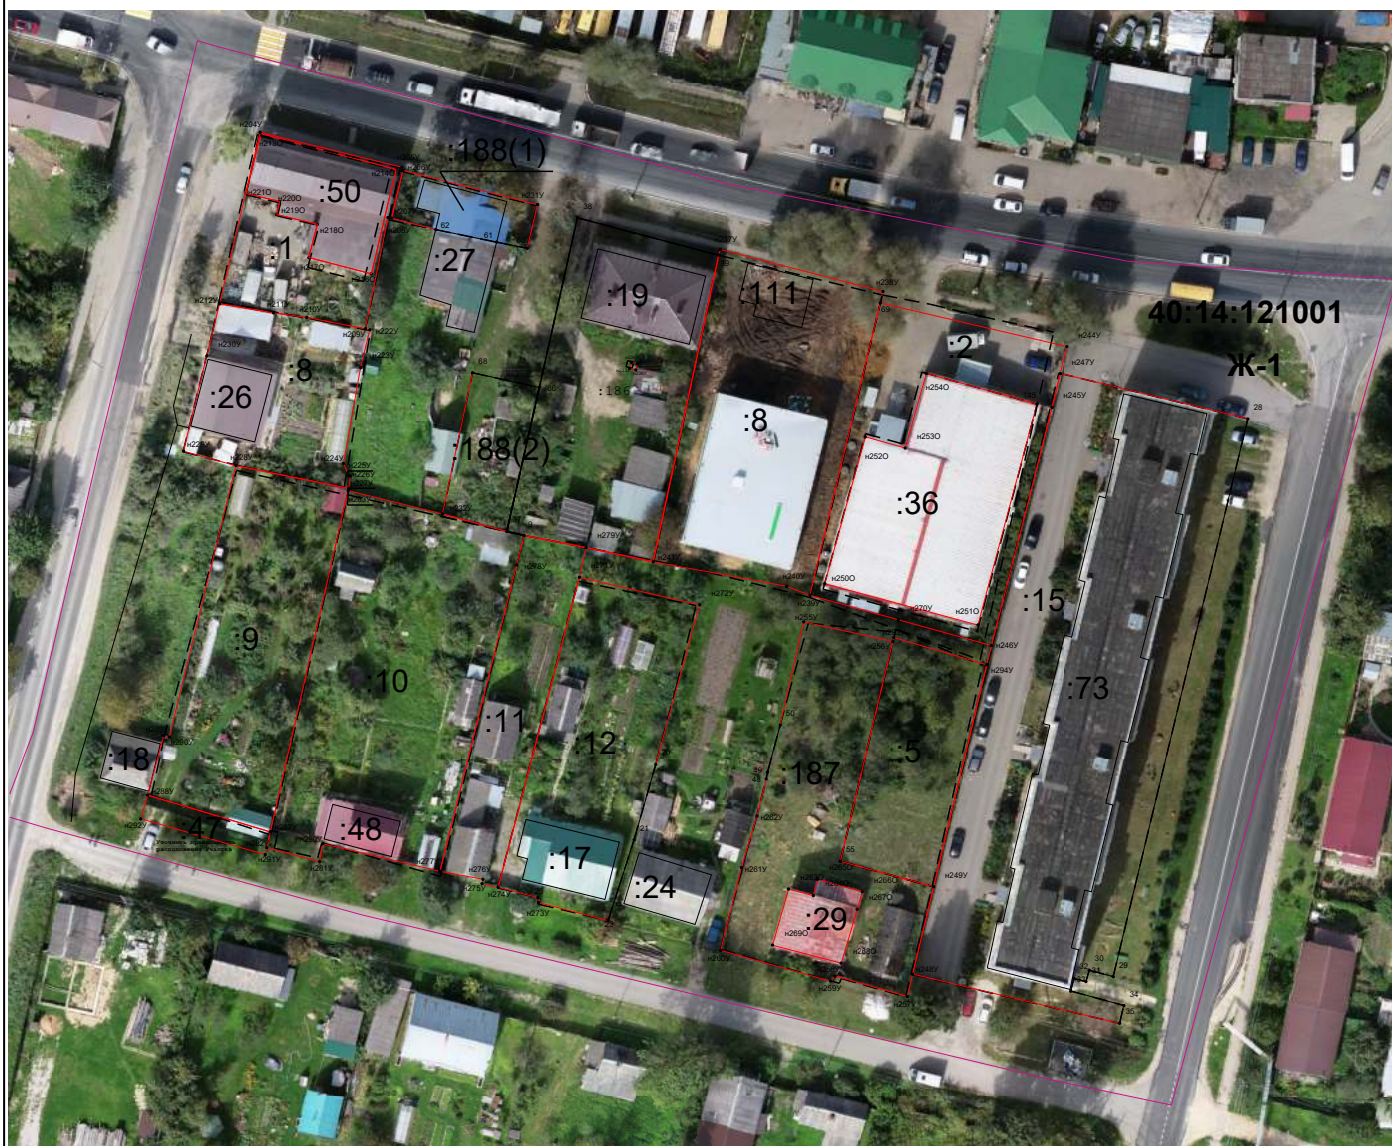


Масштаб 1:1 200

Условные обозначения:

- - - - границы земельных участков, в отношении которых проводились комплексные кадастровые работы; контуры зданий, сооружений, объектов незавершенного строительства, сведения о которых внесены в ЕГРН, в отношении которых выполнялись комплексные кадастровые работы
- - - - границы кадастрового деления
- - - - границы земельных участков, сведения о которых внесены в ЕГРН
- н894У - обозначение характерной точки границы земельных участков
- н1840 - обозначение характерной точки границы здания, сооружения, объекта незавершенного строительства
- : 80 - кадастровый номер объекта недвижимости
- Ж-1 - обозначение территориальной зоны
- 40:14:121001 - номер кадастрового квартала

Схема границ земельных участков

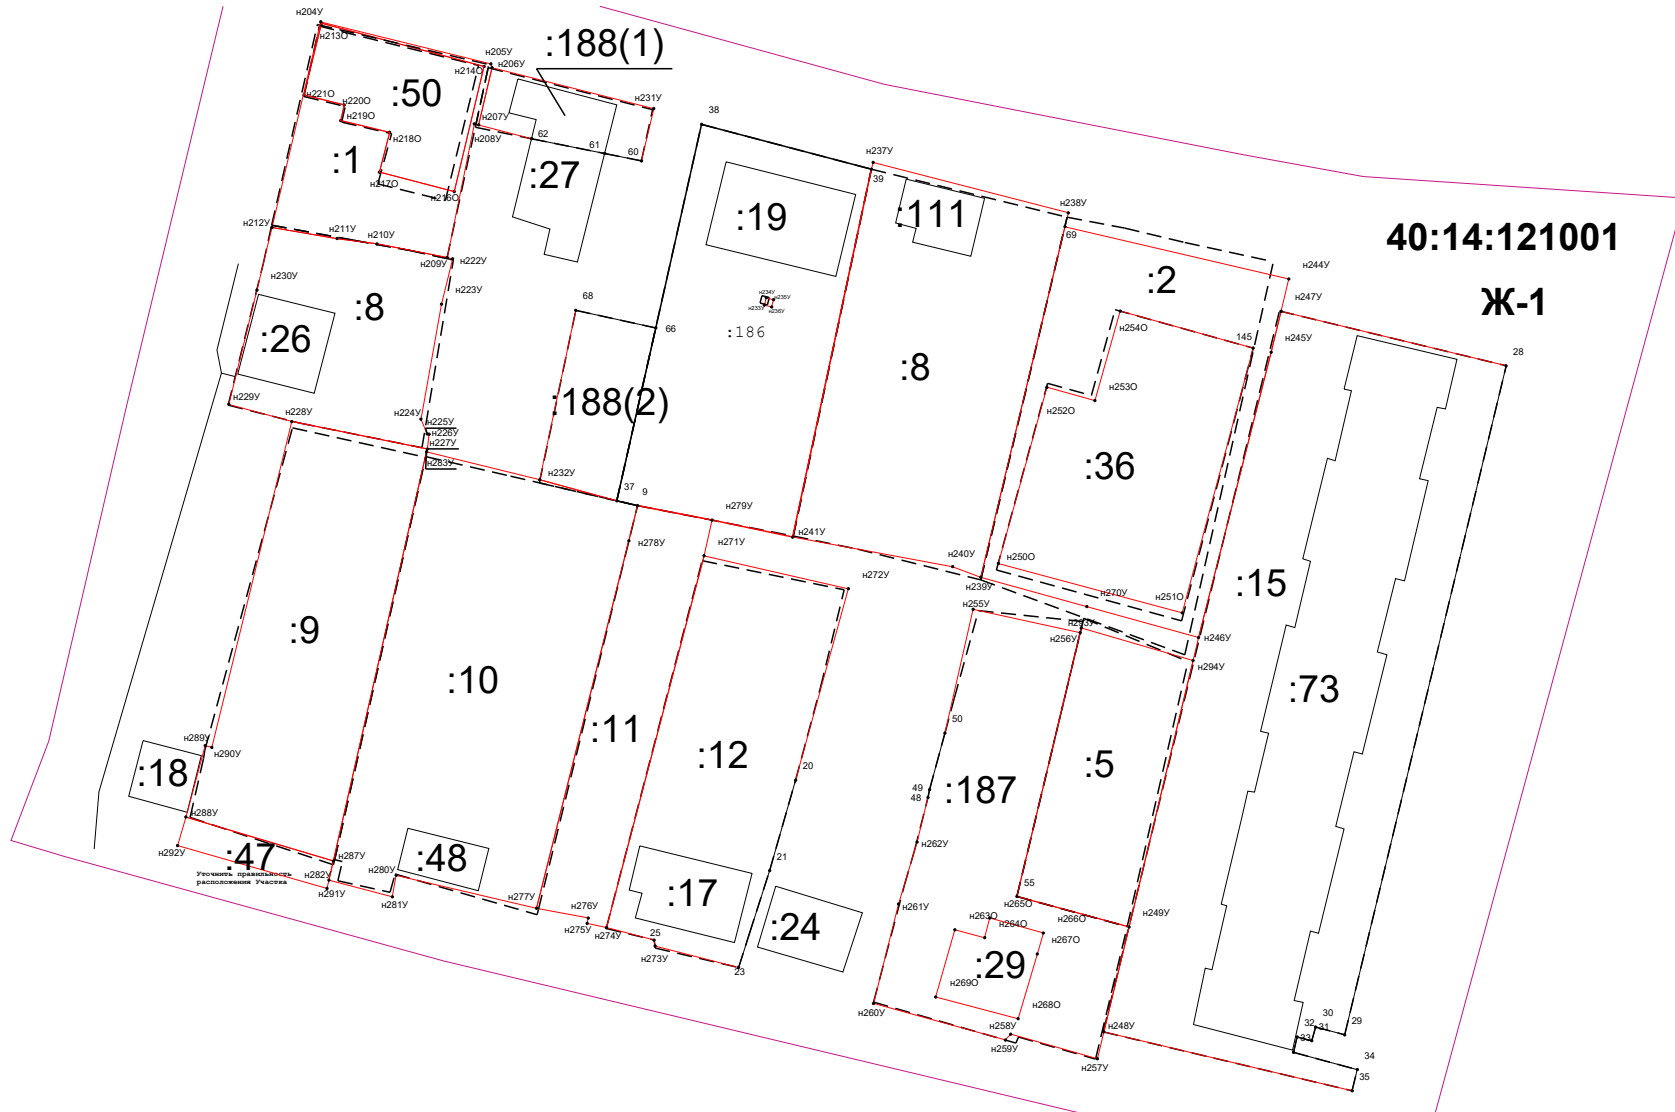

Масштаб 1:1 000