


Схема расположения земельного участка или земельных участков на кадастровом плане территории

Условный номер земельного участка 40:14:120504:3У1		
Площадь земельного участка – 1240 кв.м.		
Кадастровый квартал 40:14:120504		
Обозначение характерных точек границ	Координаты, м	
	X	Y
1	2	3
1	481217,46	1274082,35
2	481233,5	1274086,25
3	481234,97	1274086,63
4	481233,5	1274091,66
5	481236,76	1274092,24
6	481233,38	1274104,36
7	481255,22	1274108,84
8	481250,24	1274130,07
9	481250,09	1274130,69
10	481212,71	1274122,07
11	481213,56	1274118,67
12	481215,51	1274110,91
13	481211,42	1274109,85
1	481217,46	1274082,35

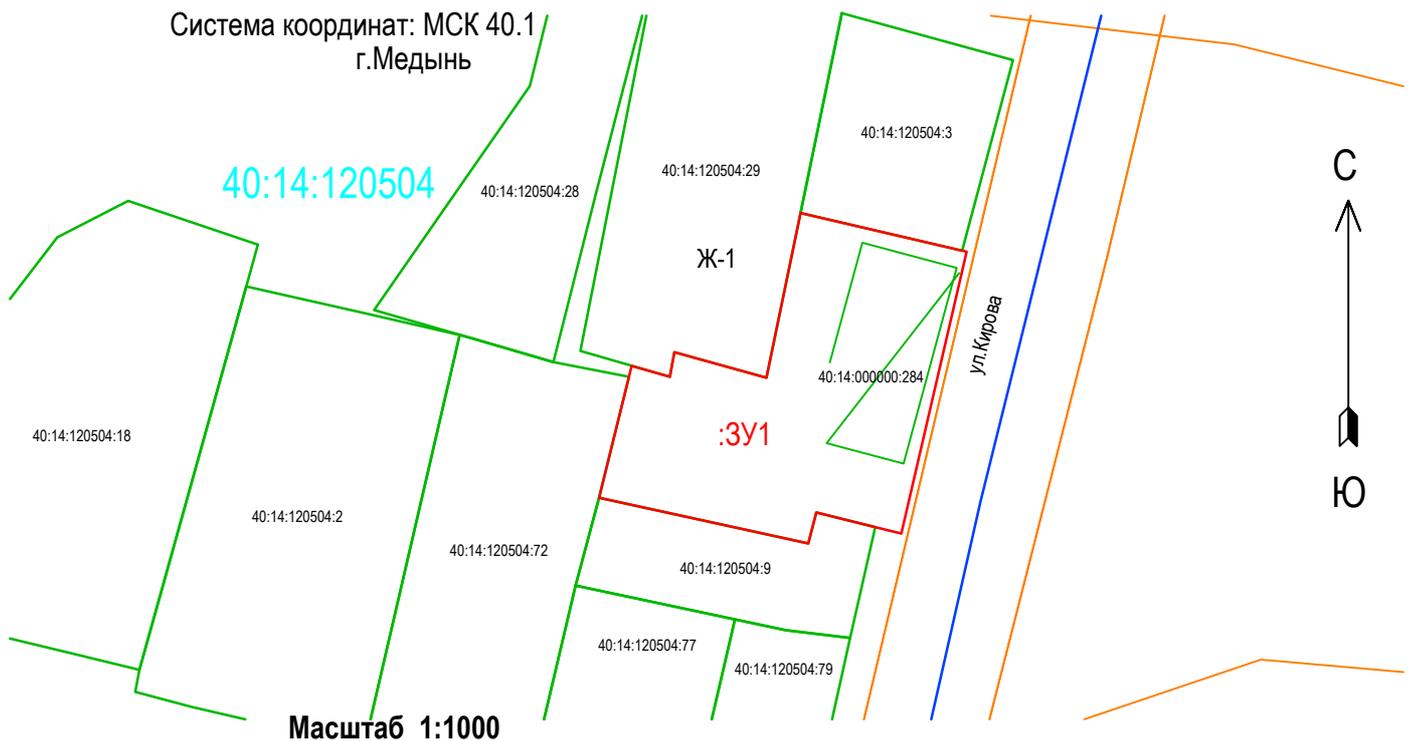

Условные обозначения:

- - граница кадастрового квартала
- 40:14:120504 - номер кадастрового квартала
- - существующая часть границы, имеющиеся в ГКН сведения о которой достаточны для определения ее местоположения
- - вновь образованная часть границы, сведения о которой достаточны для определения ее местоположения
- :3У1 - надписи образуемого земельного участка
- :95 - кадастровый номер земельного участка, сведения о котором содержатся в ЕГРН
- - производственная зона, зона инженерной и транспортной инфраструктур
- - 40:14:000000:284, сооружение-уличные газопроводы г.Медынь Калужской области
- Ж-1 - территориальная зона