


# "Газопровод межпоселковый к дер. Косово Медынского района Калужской области" (код стройки 40/20415-1)

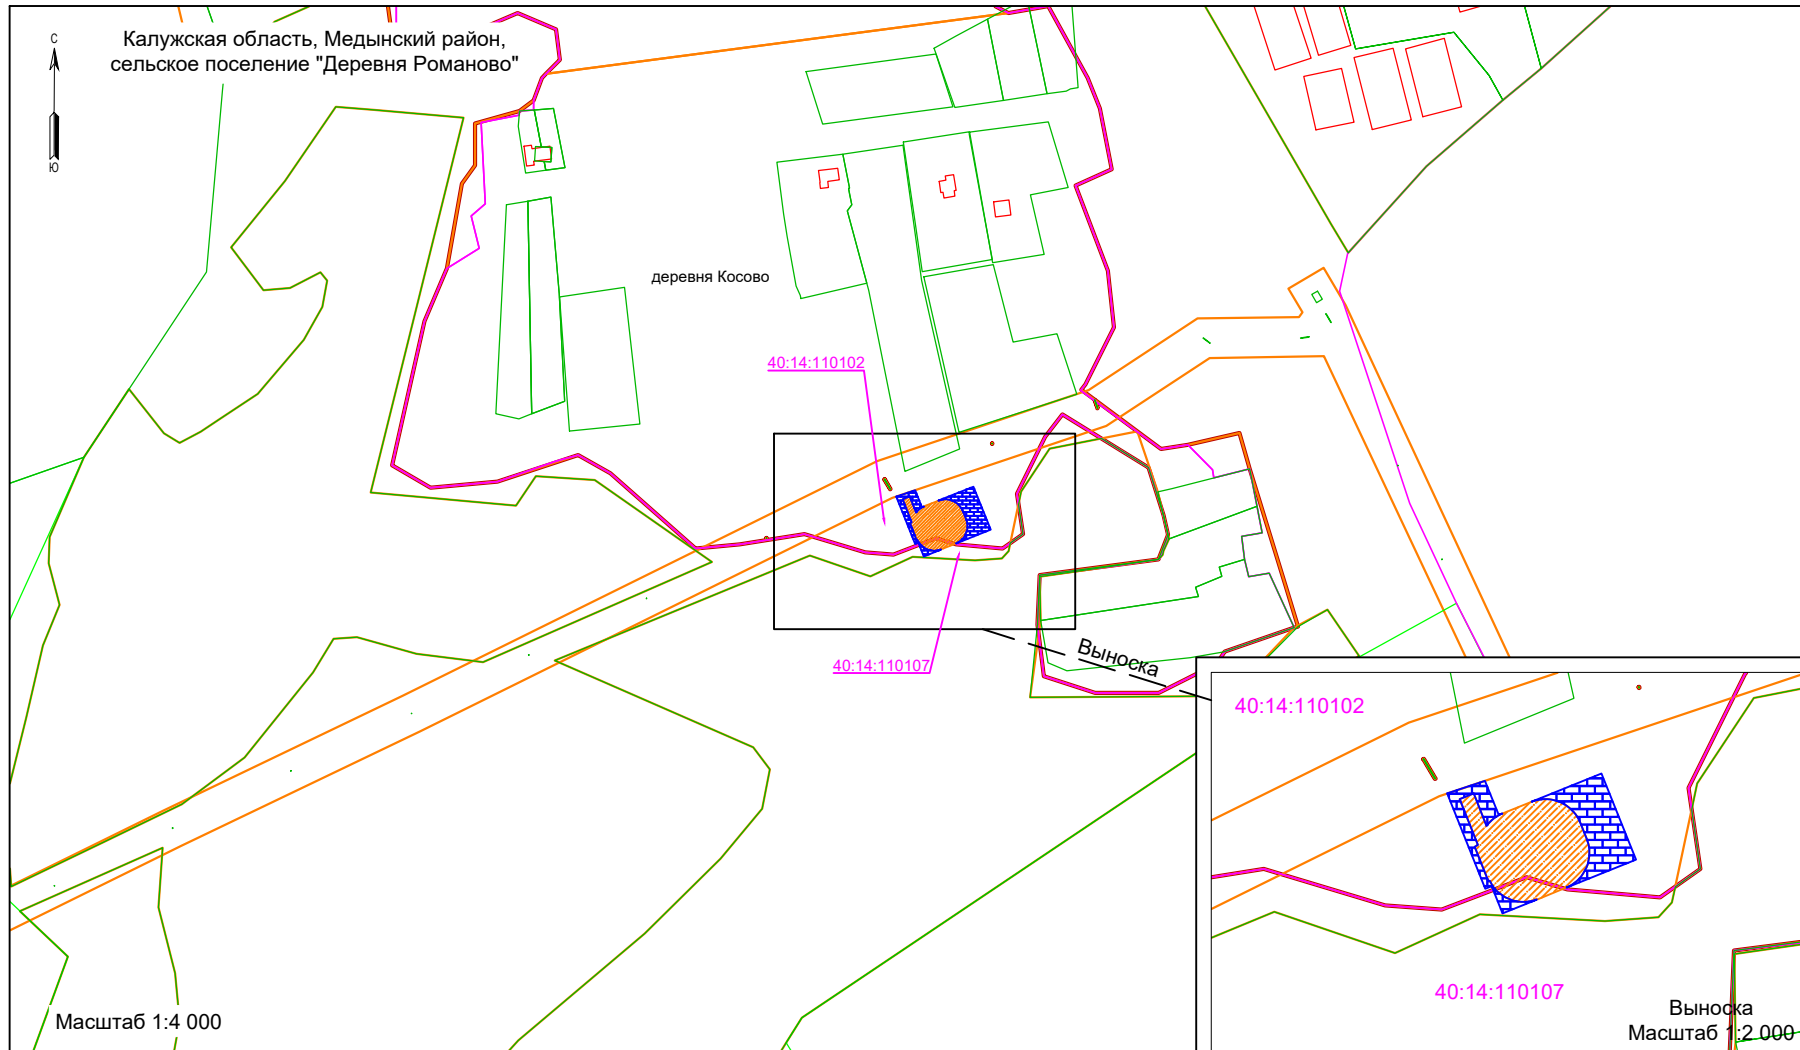

Условные обозначения:



- границы публичного сервитута в целях складирования строительных и иных материалов, возведения некапитальных строений, сооружений (включая ограждения, бытовки, навесы) и (или) размещение строительной техники, которые необходимы для обеспечения строительства линейного объекта системы газоснабжения на срок строительства 3 года



- границы публичного сервитута в целях строительства и эксплуатации линейного объекта системы газоснабжения на срок 49 лет

- границы земельных участков по сведениям ЕГРН

- границы кадастровых кварталов по сведениям ЕГРН

- границы населенных пунктов по сведениям ЕГРН

- границы объектов капитального строительства по сведениям ЕГРН

- границы зон с особыми условиями использования территории по сведениям ЕГРН