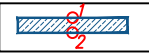




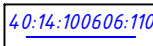
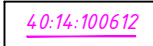
*Описание местоположения границ публичного сервитута
"Газопровод межпоселковый к дер. Бородино Медынского района Калужской области"*



Согласовано	
Взам. инв. №	
Подп. и дата	
Инв. № подл.	

Условные обозначения:

-  - проектные границы устанавливаемого публичного сервитута в целях складирования строительных и иных материалов, возведения некапитальных строений, сооружений и (или) размещение строительной техники, которые необходимы для обеспечения строительства линейного объекта системы газоснабжения на срок строительства 3 года и характерные точки
-  - установленные границы административно-территориальных образований
-  - проектное местоположение инженерного сооружения

-  - границы земельных участков по сведениям ЕГРН, их кадастровые номера
-  - границы кадастровых кварталов по сведениям ЕГРН, их кадастровые номера

Описание местоположения границ публичного сервитута
 "Газопровод межпоселковый к дер. Бородино Медынского района Калужской области"
 Выносной лист



40:14:100612:22
 Для сельскохозяйственного производства
 Правообладатель: физическое лицо



Согласовано				
Взам. инв. №				
Подп. и дата				
Инв. № подл.				

Условные обозначения:

- проектные границы устанавливаемого публичного сервитута в целях складирования строительных и иных материалов, возведения некапитальных строений, сооружений и (или) размещение строительной техники, которые необходимы для обеспечения строительства линейного объекта системы газоснабжения на срок строительства 3 года и характерные точки
- установленные границы административно-территориальных образований
- проектное местоположение инженерного сооружения
- границы земельных участков по сведениям ЕГРН, их кадастровые номера
- границы кадастровых кварталов по сведениям ЕГРН, их кадастровые номера

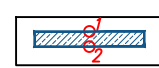


*Описание местоположения границ публичного сервитута
"Газопровод межпоселковый к дер. Бородино Медынского района Калужской области"*

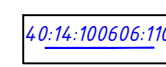
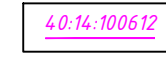
Выносной лист



Согласовано	
Взам. инв. №	
Подп. и дата	
Инв. № подл.	

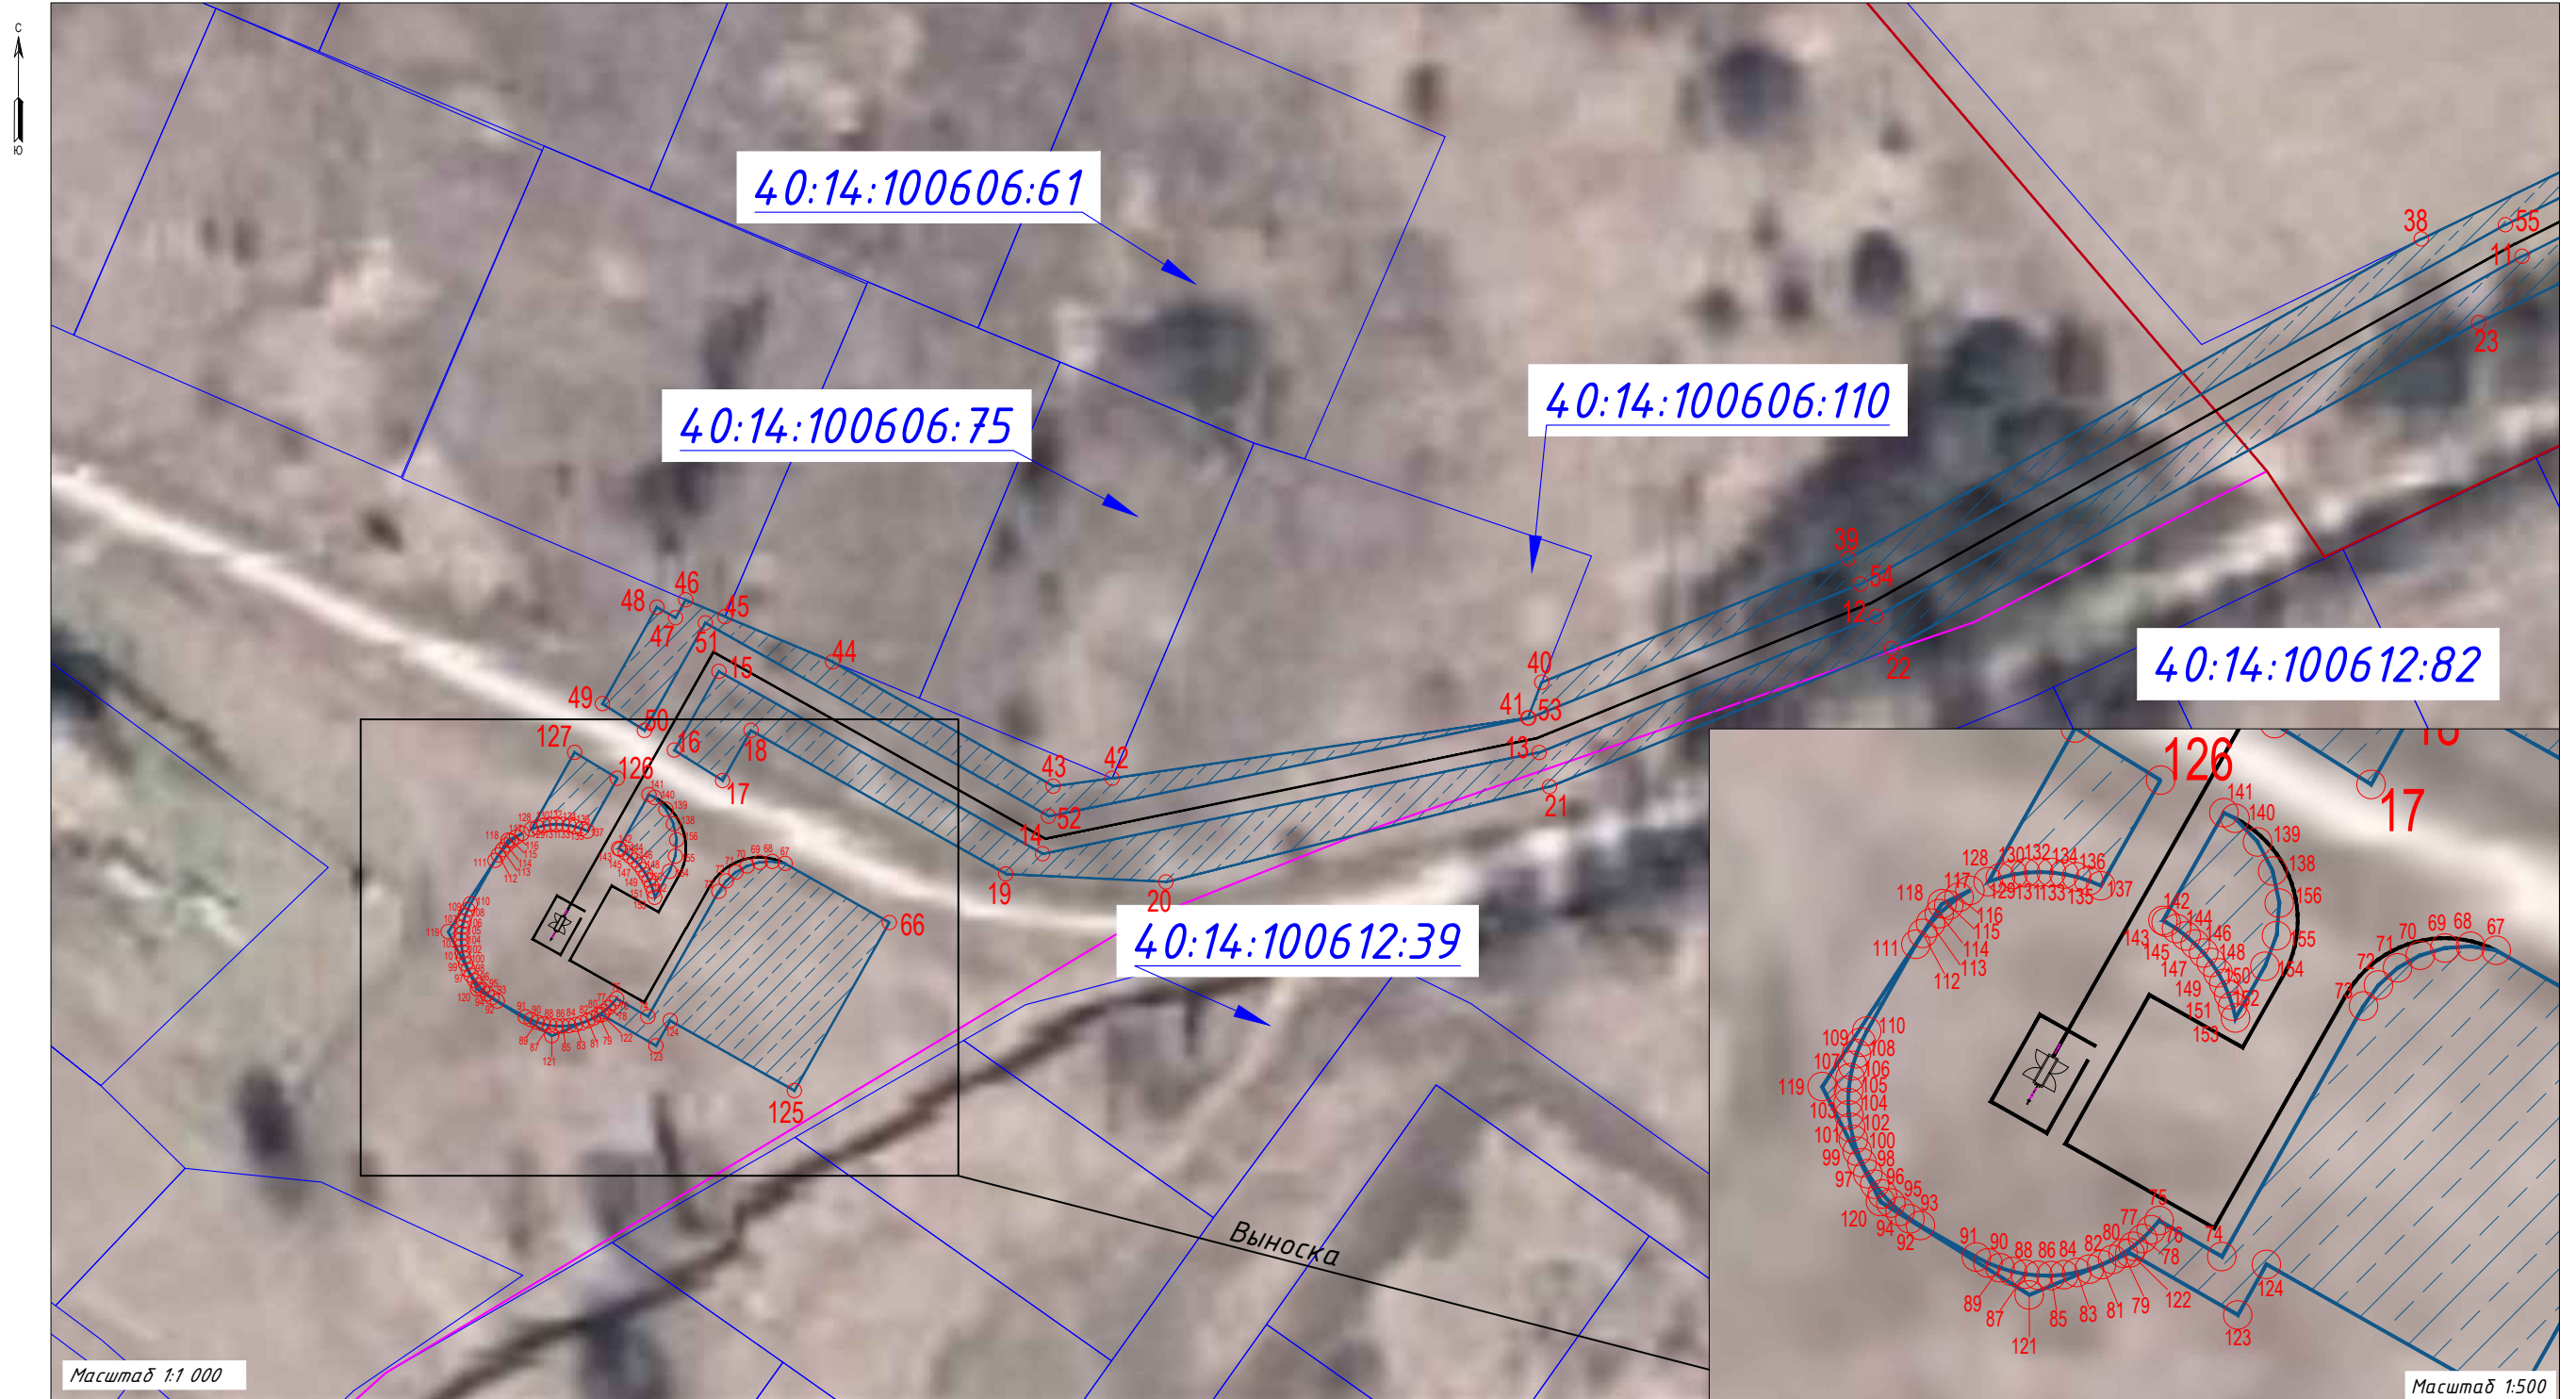
Условные обозначения:

-  - проектные границы устанавливаемого публичного сервитута в целях складирования строительных и иных материалов, возведения некапитальных строений, сооружений и (или) размещения строительной техники, которые необходимы для обеспечения строительства линейного объекта системы газоснабжения на срок строительства 3 года и характерные точки
-  - установленные границы административно-территориальных образований
-  - проектное местоположение инженерного сооружения

-  - границы земельных участков по сведениям ЕГРН, их кадастровые номера
-  - границы кадастровых кварталов по сведениям ЕГРН, их кадастровые номера

*Описание местоположения границ публичного сервитута
"Газопровод межпоселковый к дер. Бородино Медынского района Калужской области"*

Выносной лист

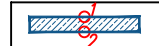


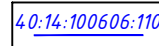
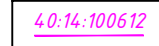


Масштаб 1:1 000

Масштаб 1:500

Согласовано	
Взам. инв. №	
Подп. и дата	
Инв. № подл.	

Условные обозначения:

-  - проектные границы устанавливаемого публичного сервитута в целях складирования строительных и иных материалов, возведения некапитальных строений, сооружений и (или) размещение строительной техники, которые необходимы для обеспечения строительства линейного объекта системы газоснабжения на срок строительства 3 года и характерные точки
-  - установленные границы административно-территориальных образований
-  - проектное местоположение инженерного сооружения
-  - границы земельных участков по сведениям ЕГРН, их кадастровые номера
-  - границы кадастровых кварталов по сведениям ЕГРН, их кадастровые номера